


Umhverfis- og tæknisvið Uppsveita
Yfirfarið
 31 MAY 2021
Silja Jón
 Fl. Byggingarfulltrúi

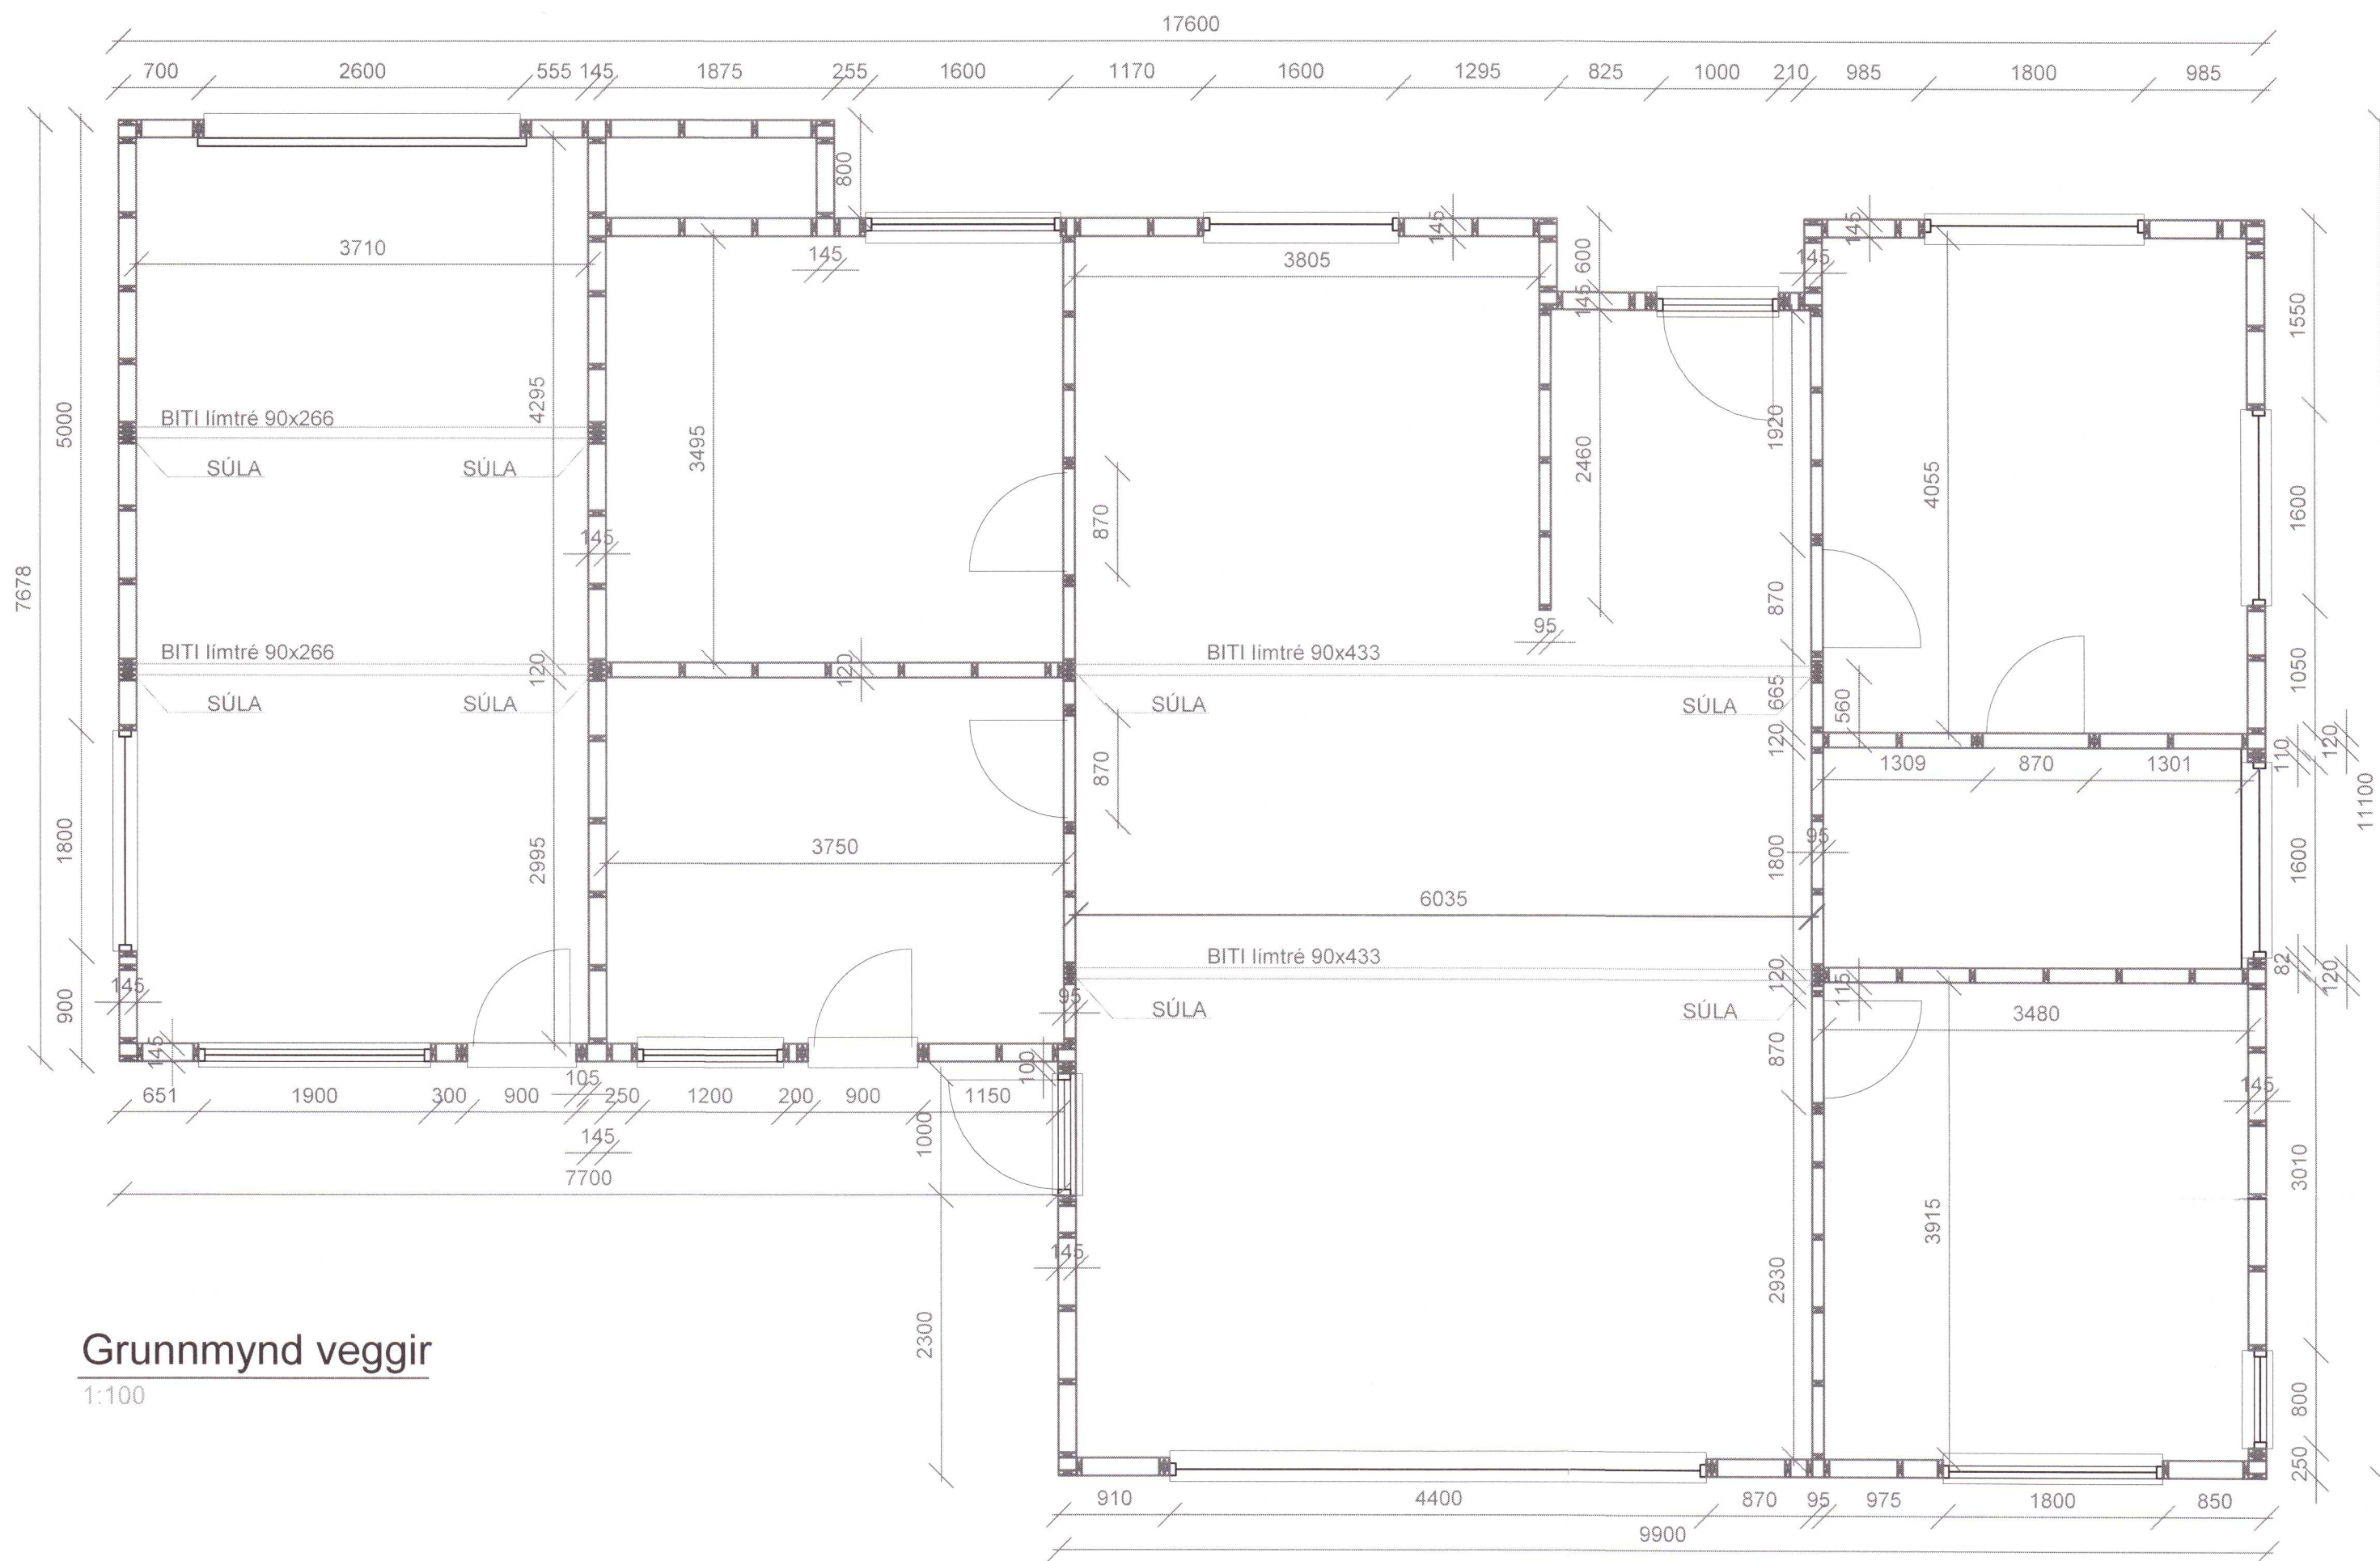

Skýringar

Öll má eru í mm, nema annað sé tekið sérstælega fram.

Almennt:

Steypa:

Skal vera C25.
 Loftmagn 6-8%
 V/S undir 0,5
 Max kornastærð 19 mm

Bensistál:

Bendistál skal vera K500
 K10 K12 K16
 Steypuhúla skal ekki vera minni en 30 mm í veggjum utanhúss, en ekki minni en 20 mm innanhúss.

Veggir:

Timburgrindur innveggja C/C 600 45x120mm, 45x95mm og útveggja 45x145mm C/C600, eru festar saman með tveimur 6x100mm skrúfum. Tvær í hvern enda og þar sem tvær stöðir koma saman c/c 400 mm.
 Veggjagrindur eru klæddar með 9 -12mm plötuvíðaklæðingur á grind m og festur með 2" rífluðum saum, millibil við út- og innhorn á 2m svæði c/c 150mm.

FESTINGAR:

UNDIR BOLTARÆR SEM KOMA AÐ
 TIMBRI SKAL SETJA SKINNUR SEM
 ERU:

BREIDD = 3 x ÞVERMÁL BOLTA
 ÞYKKT = 0,3 x ÞVERMÁL BOLTA

Samþykki arkitekts

Gundör

20211264

A2

Hestur lóð 54
 Burður sökklar og veggir
 Snið, deili og grunnmynd

TEIKNINUMER	MÆLIKVARDI	ÚTGÁFA
B-02	1:20, 1:50	1
Hafsteinn Kr. Halldórsson Byggingateknifræðingur FTPÍ kt: 120166-3449 hafsteinn.kh@gmail.com	NAFN	DAGSETNING
	hkh	1.5.2021
	hkh	1.5.2021
	YFIRFARIÐ	
SAMP NR.		

[Signature]

Grunnmynd veggir

1:100

