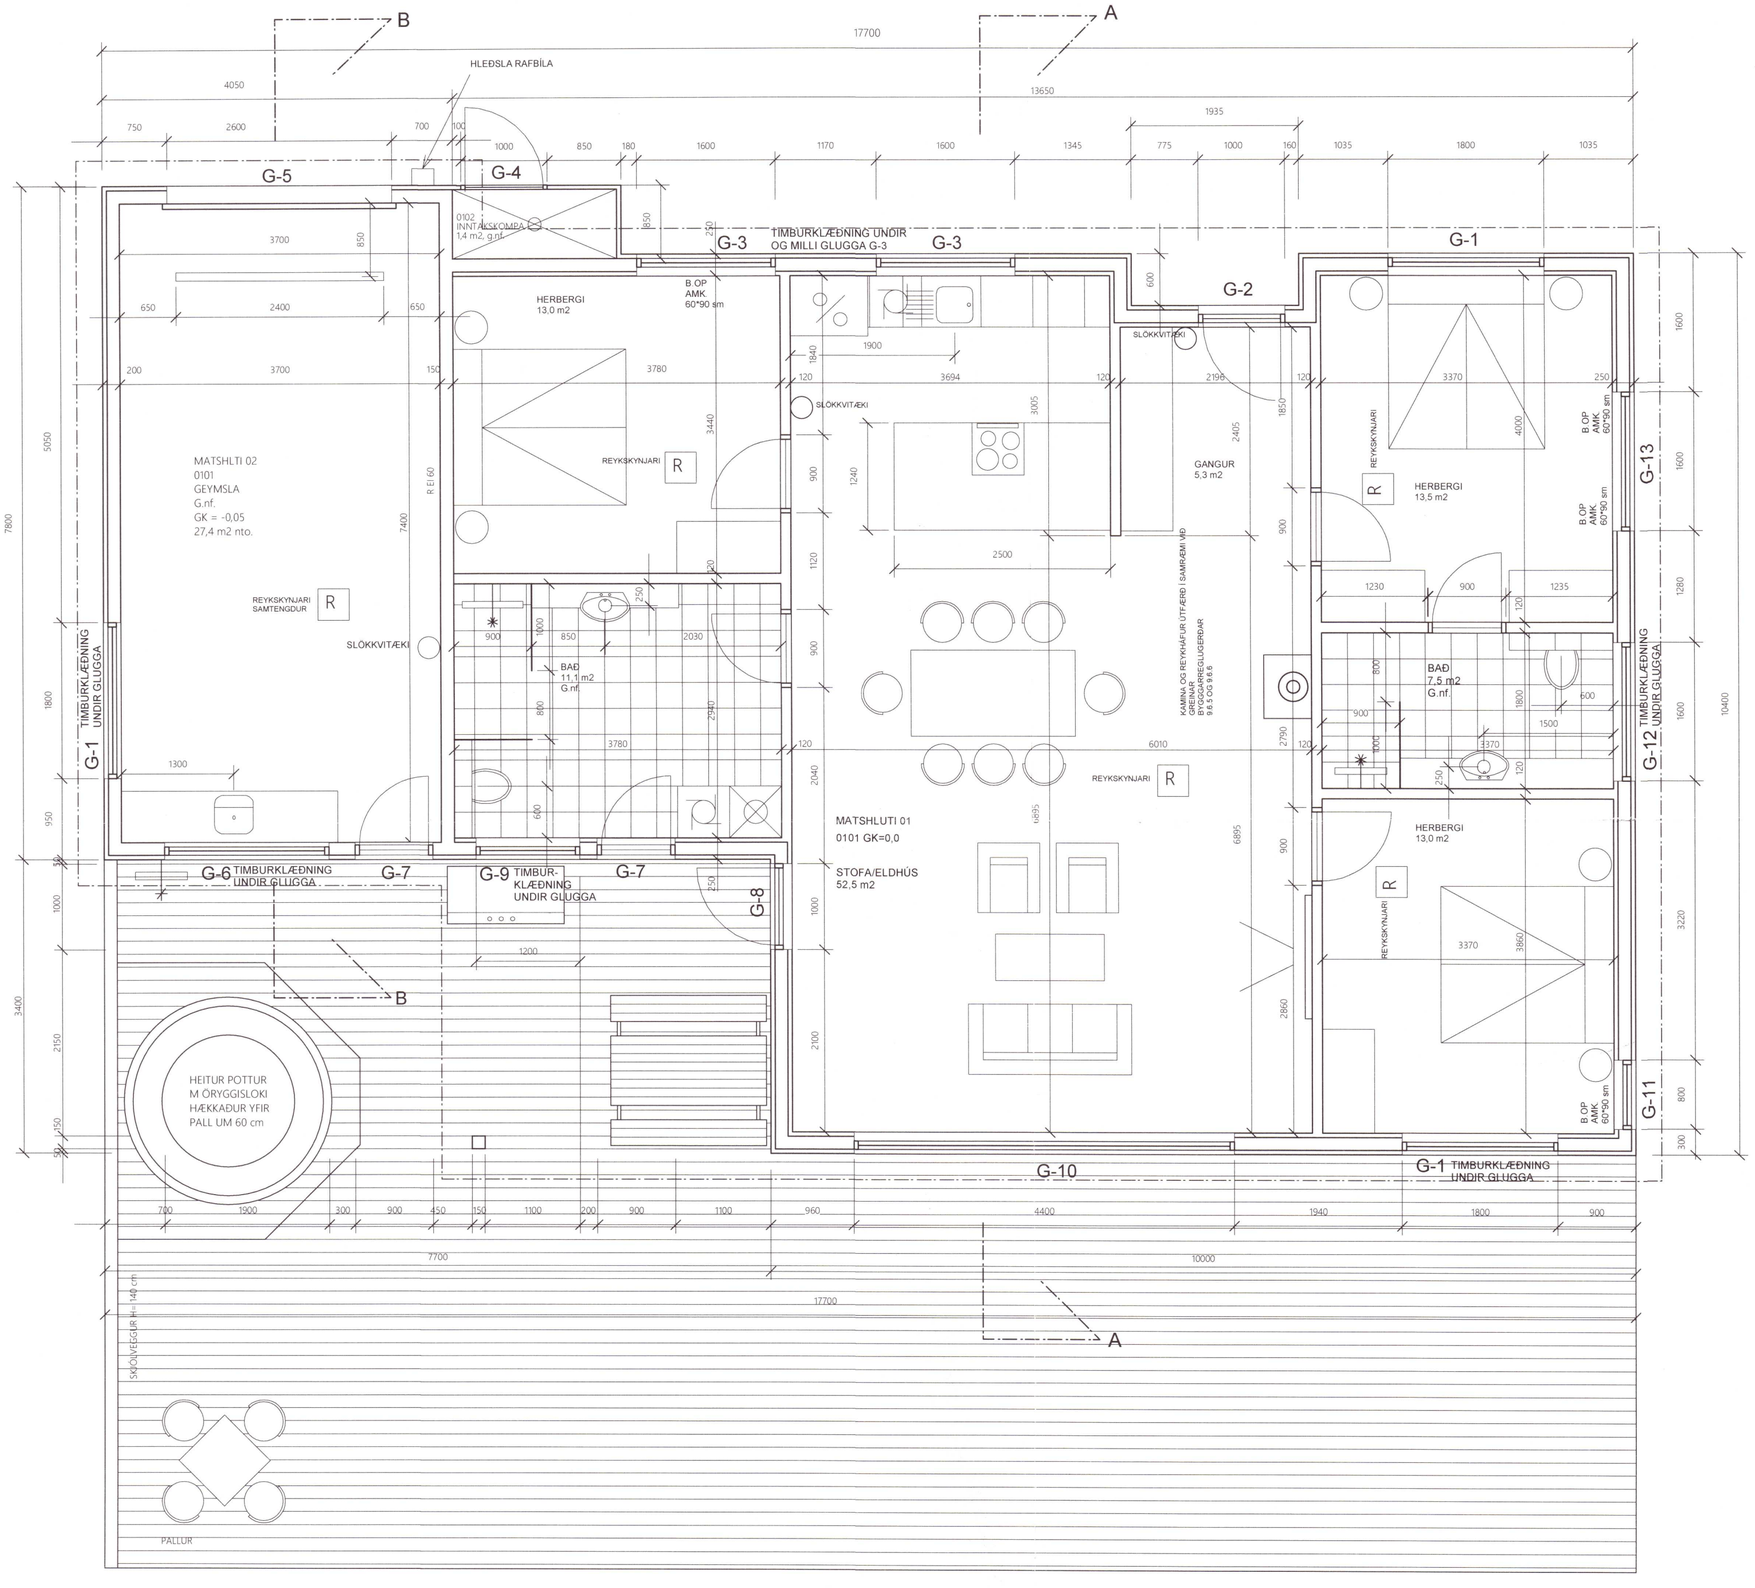

Umhverfis- og tæknisvið Uppsveita
Samþykkt
05. maí 2021
Byggingarfulltrúi

BREYTINGAR

NR.	DAGS.	BREYTING

TEIKNING.IS
arkitektúr og umhverfi
Gunnlaugur Jónasson kt. 090462 2299
arkitekt & skipulagsráðgjafi, aðalhönnuður
Hrauntunga 85, 200 Kópavogi
sími: 824 4555 / 552 0294
netfang: gunnlaugurj@gmail.com

VERK:
Sumarhús - Hestur lóð 54

UNNIÐ FYRIR:
Kristínu Sigrúnu Guðmundsdóttur
kt. 210171 5099 og
Valdimar Óskarsson kt. 040263 4549

TEIKNING
Grunnmynd

KVARÐI
1:50

DAGS:
5.5.2021

20211274

TEIKNAÐ AF
GJ

TEIKN.NR.
2102-5001