


GRUNNMYND 1. hæðar - 1:100

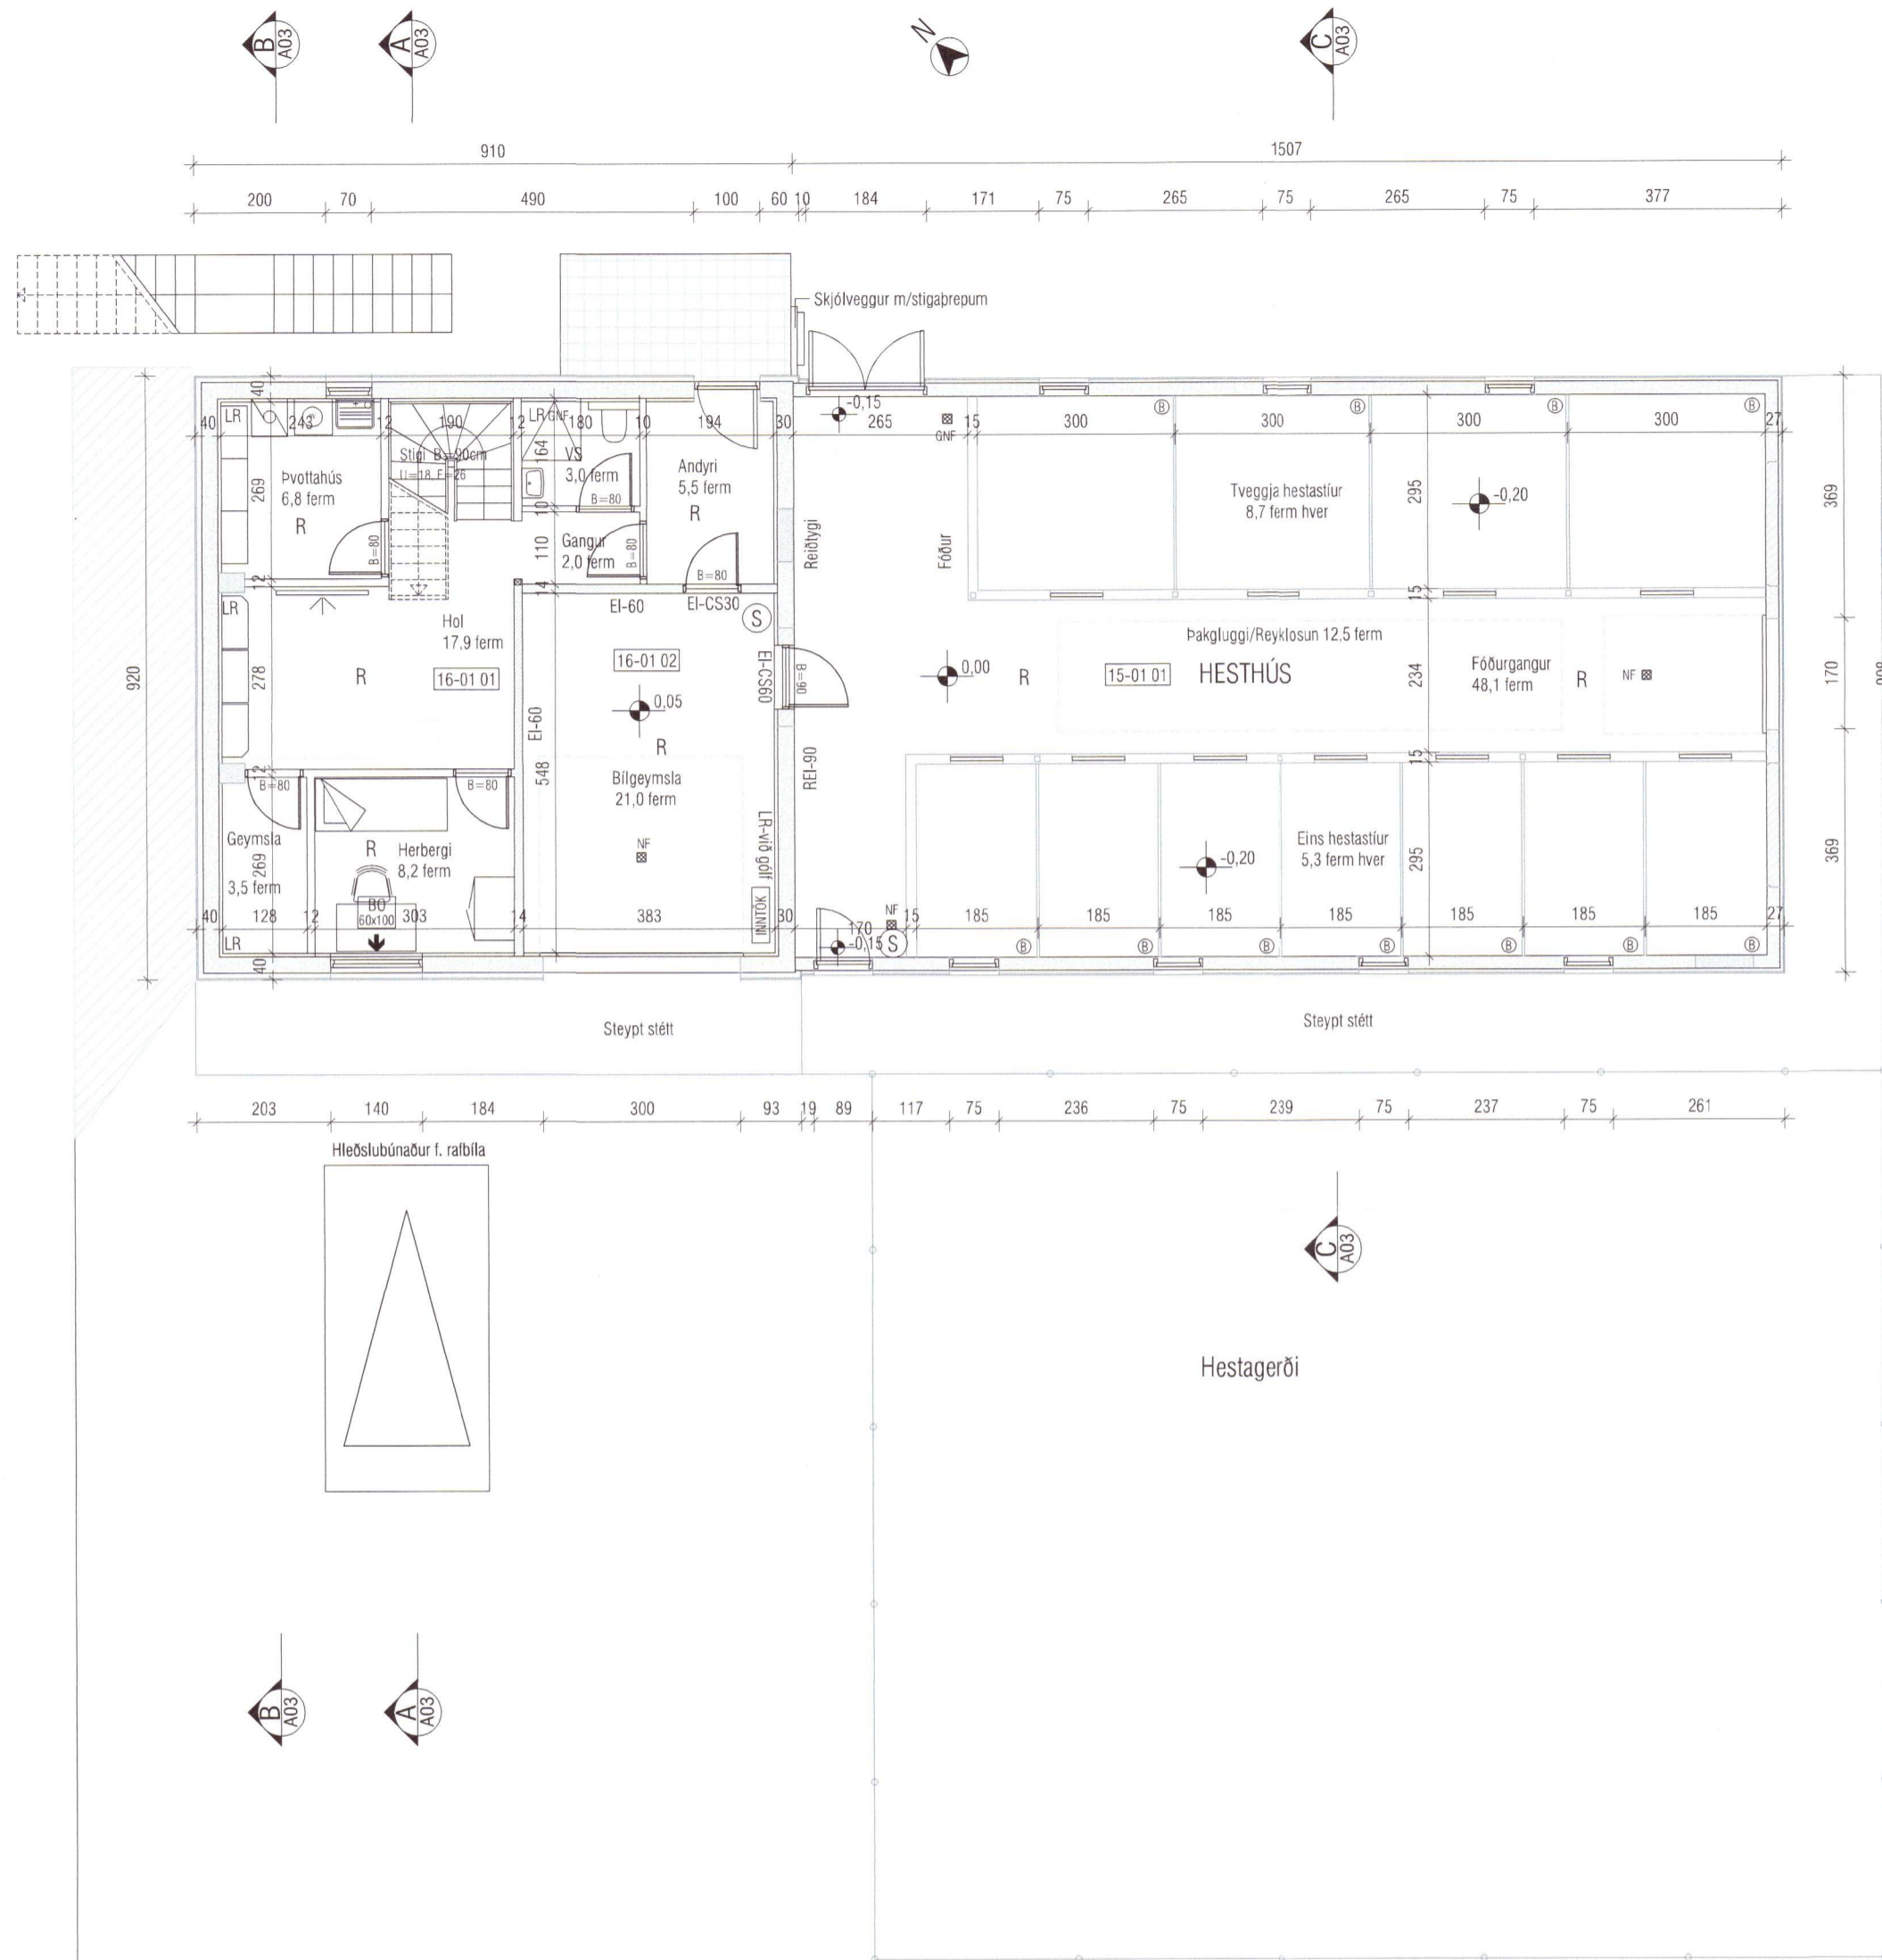

Umhverfis- og tæknisvið Uppsveita  
**Samþykkt**  
 18. nóv. 2020  
*Dagur Sindri*  
 Byggingarfulltrúi

20211293

Aðkoma að jarðhæð

Helgi Kjartansson Byggingartæknifræðingur Vesturbrún 13 - 845 Fljóðir kt. 030270-5419 - s: 617-5377 netf: helgikjartansson@gmail.com				Verkhettill Hvammur 1 Hrunamannahreppi Íbúð og hesthús Aðaluppdráttur - Grunnmynd
Dags.	Teikn. Nr.	Mkv.	Skrá	Aðalhöfundur <i>Helgi Kjartansson</i> Samþykkt
05.11.2020	A-02B	1:100	.dwg	
Breyting	dags	eðli breytingar		
A	17.11.2020	Ýmsar breytingar		
B	02.03.2021	Ýmsar breytingar		