



Umhverfis- og tæknisvið Uppsveita
Samþykkt
 19. maí 2021
Ólafur Sveinsson
 Byggingarfulltrúi

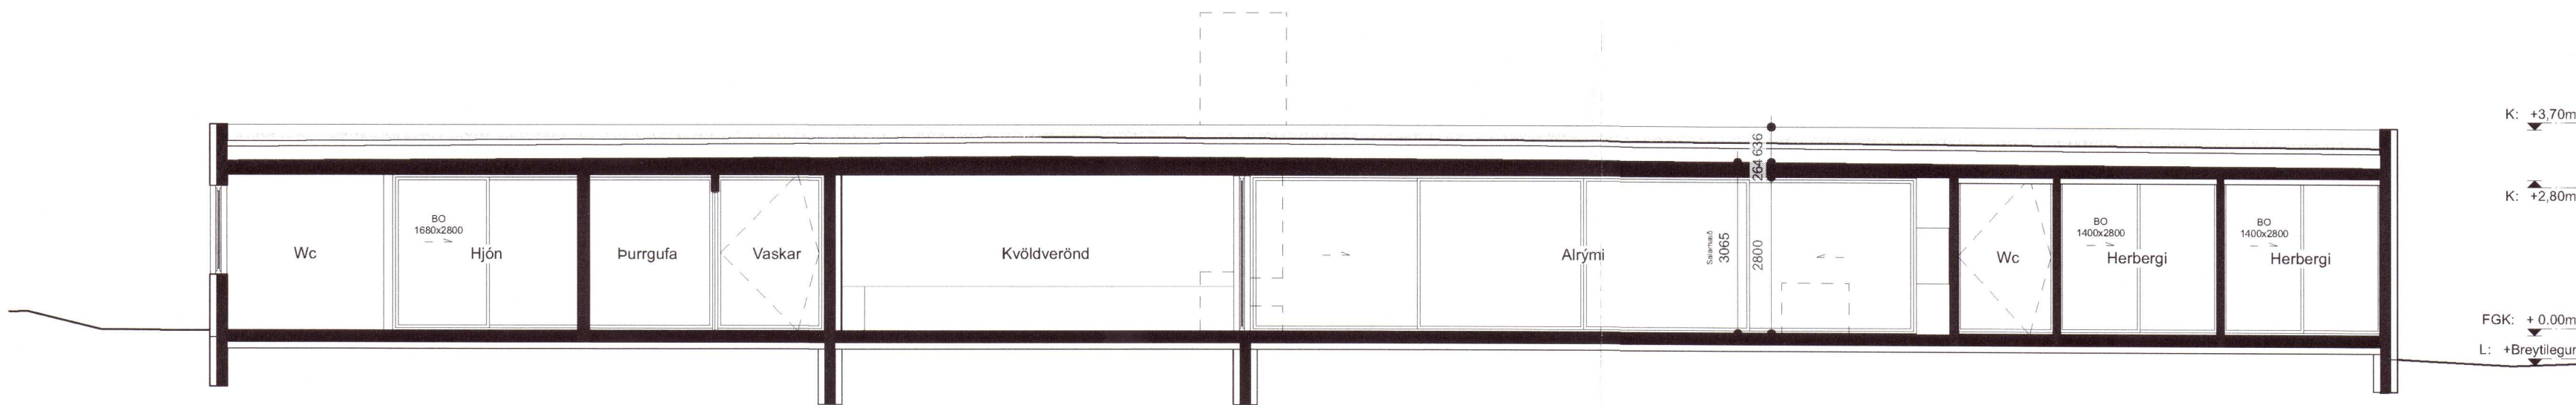

Sneiðing A-A
 mkv: 1:100

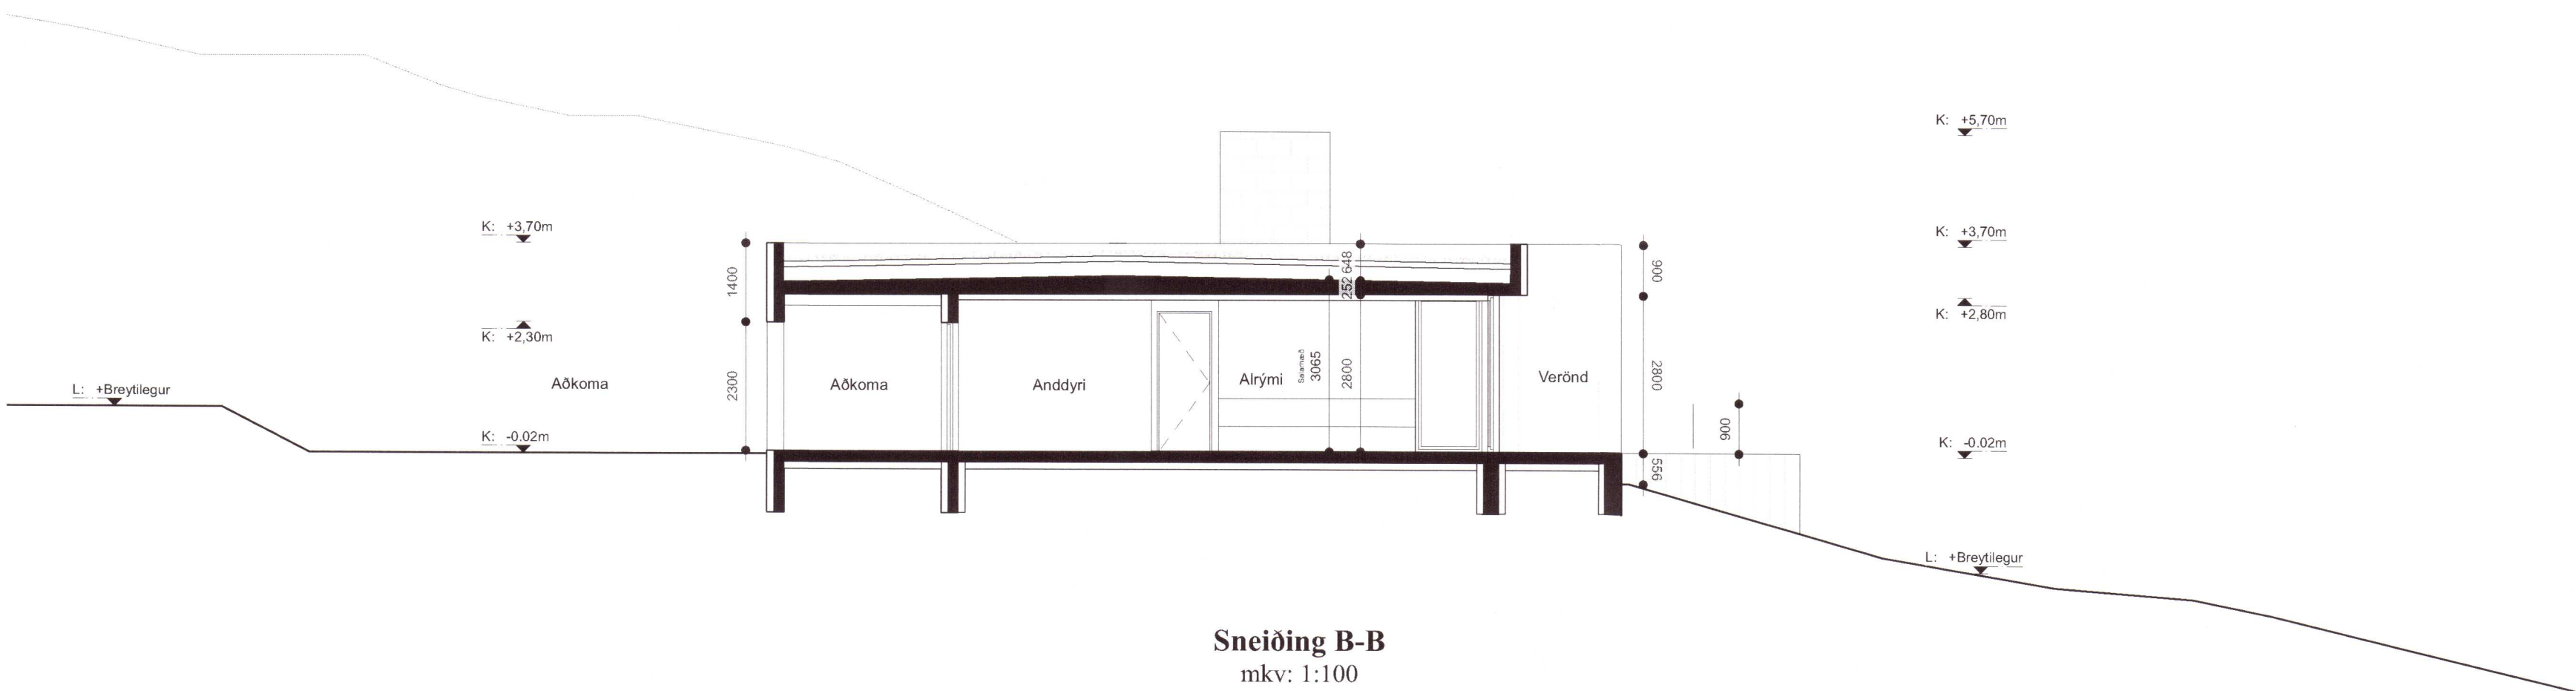

Sneiðing B-B
 mkv: 1:100

Skýringar

NLR Náttúruleg loftræsting
 VLR Vélræn loftræsting
 GN Gólfniðurfall
 R Reykskjarni
 HS Hleðslustöð
 SLT Slökkvitæki
 BO Björgunarop
 FGK Frágeninginn gölfkoti
 PK Þakkotar
 K Kötur á landi

Fyrirvari

Öll mál eru í cm. Mælið ekki af teikningum.

Teikning skal lesin með viðeigandi gögnum, verklysingum og teikningum annarra hönnuða.

Öll mál skal athuga á staðnum áður en smíði hefst. Misræmi í teikningum og vafaatriði skal tilkynna arkitektum strax.

20211299

Útgáfa Breyting Dags. Teiknað Yfirfarið

Kiðjabergr lóð 20

Stgr. 8719-1-50000200 | Landnr. L196078

Sumarhús 079

Tegund verks Verknr.

Aðaluppdrættir 1:100

Sneiðingar Mkv.

A-310 - 5/7 **A2**

Raðnúmer Útgáfa Blað Stærð

AGLA JDA 26.04.21

Teiknað Yfirfarið Útgáfa dags.

TRÍPÓLÍ ARKITEKTAR

Klappartíg 16 | 101 Reykjavík | s: 519-2930 | www.tripoli.is | tripoli@tripoli.is

Andri G. L. Andrésson | Arkitekt ETH FAI | kt: 240182-3949 | andri@tripoli.is
 Guðni Valberg | Arkitekt FAI | kt: 250880-5299 | gudni@tripoli.is
 Jón Davíð Ásgeirsson | Arkitekt FAI | kt: 250280-5729 | jon@tripoli.is

©Tripólí Arkitektar
 Öll afnot og afritun teikninga að hluta eða í heild er háð skriflegu leyfi höfundna.