


Frärennislagnir, grunnmynd
M 1:50

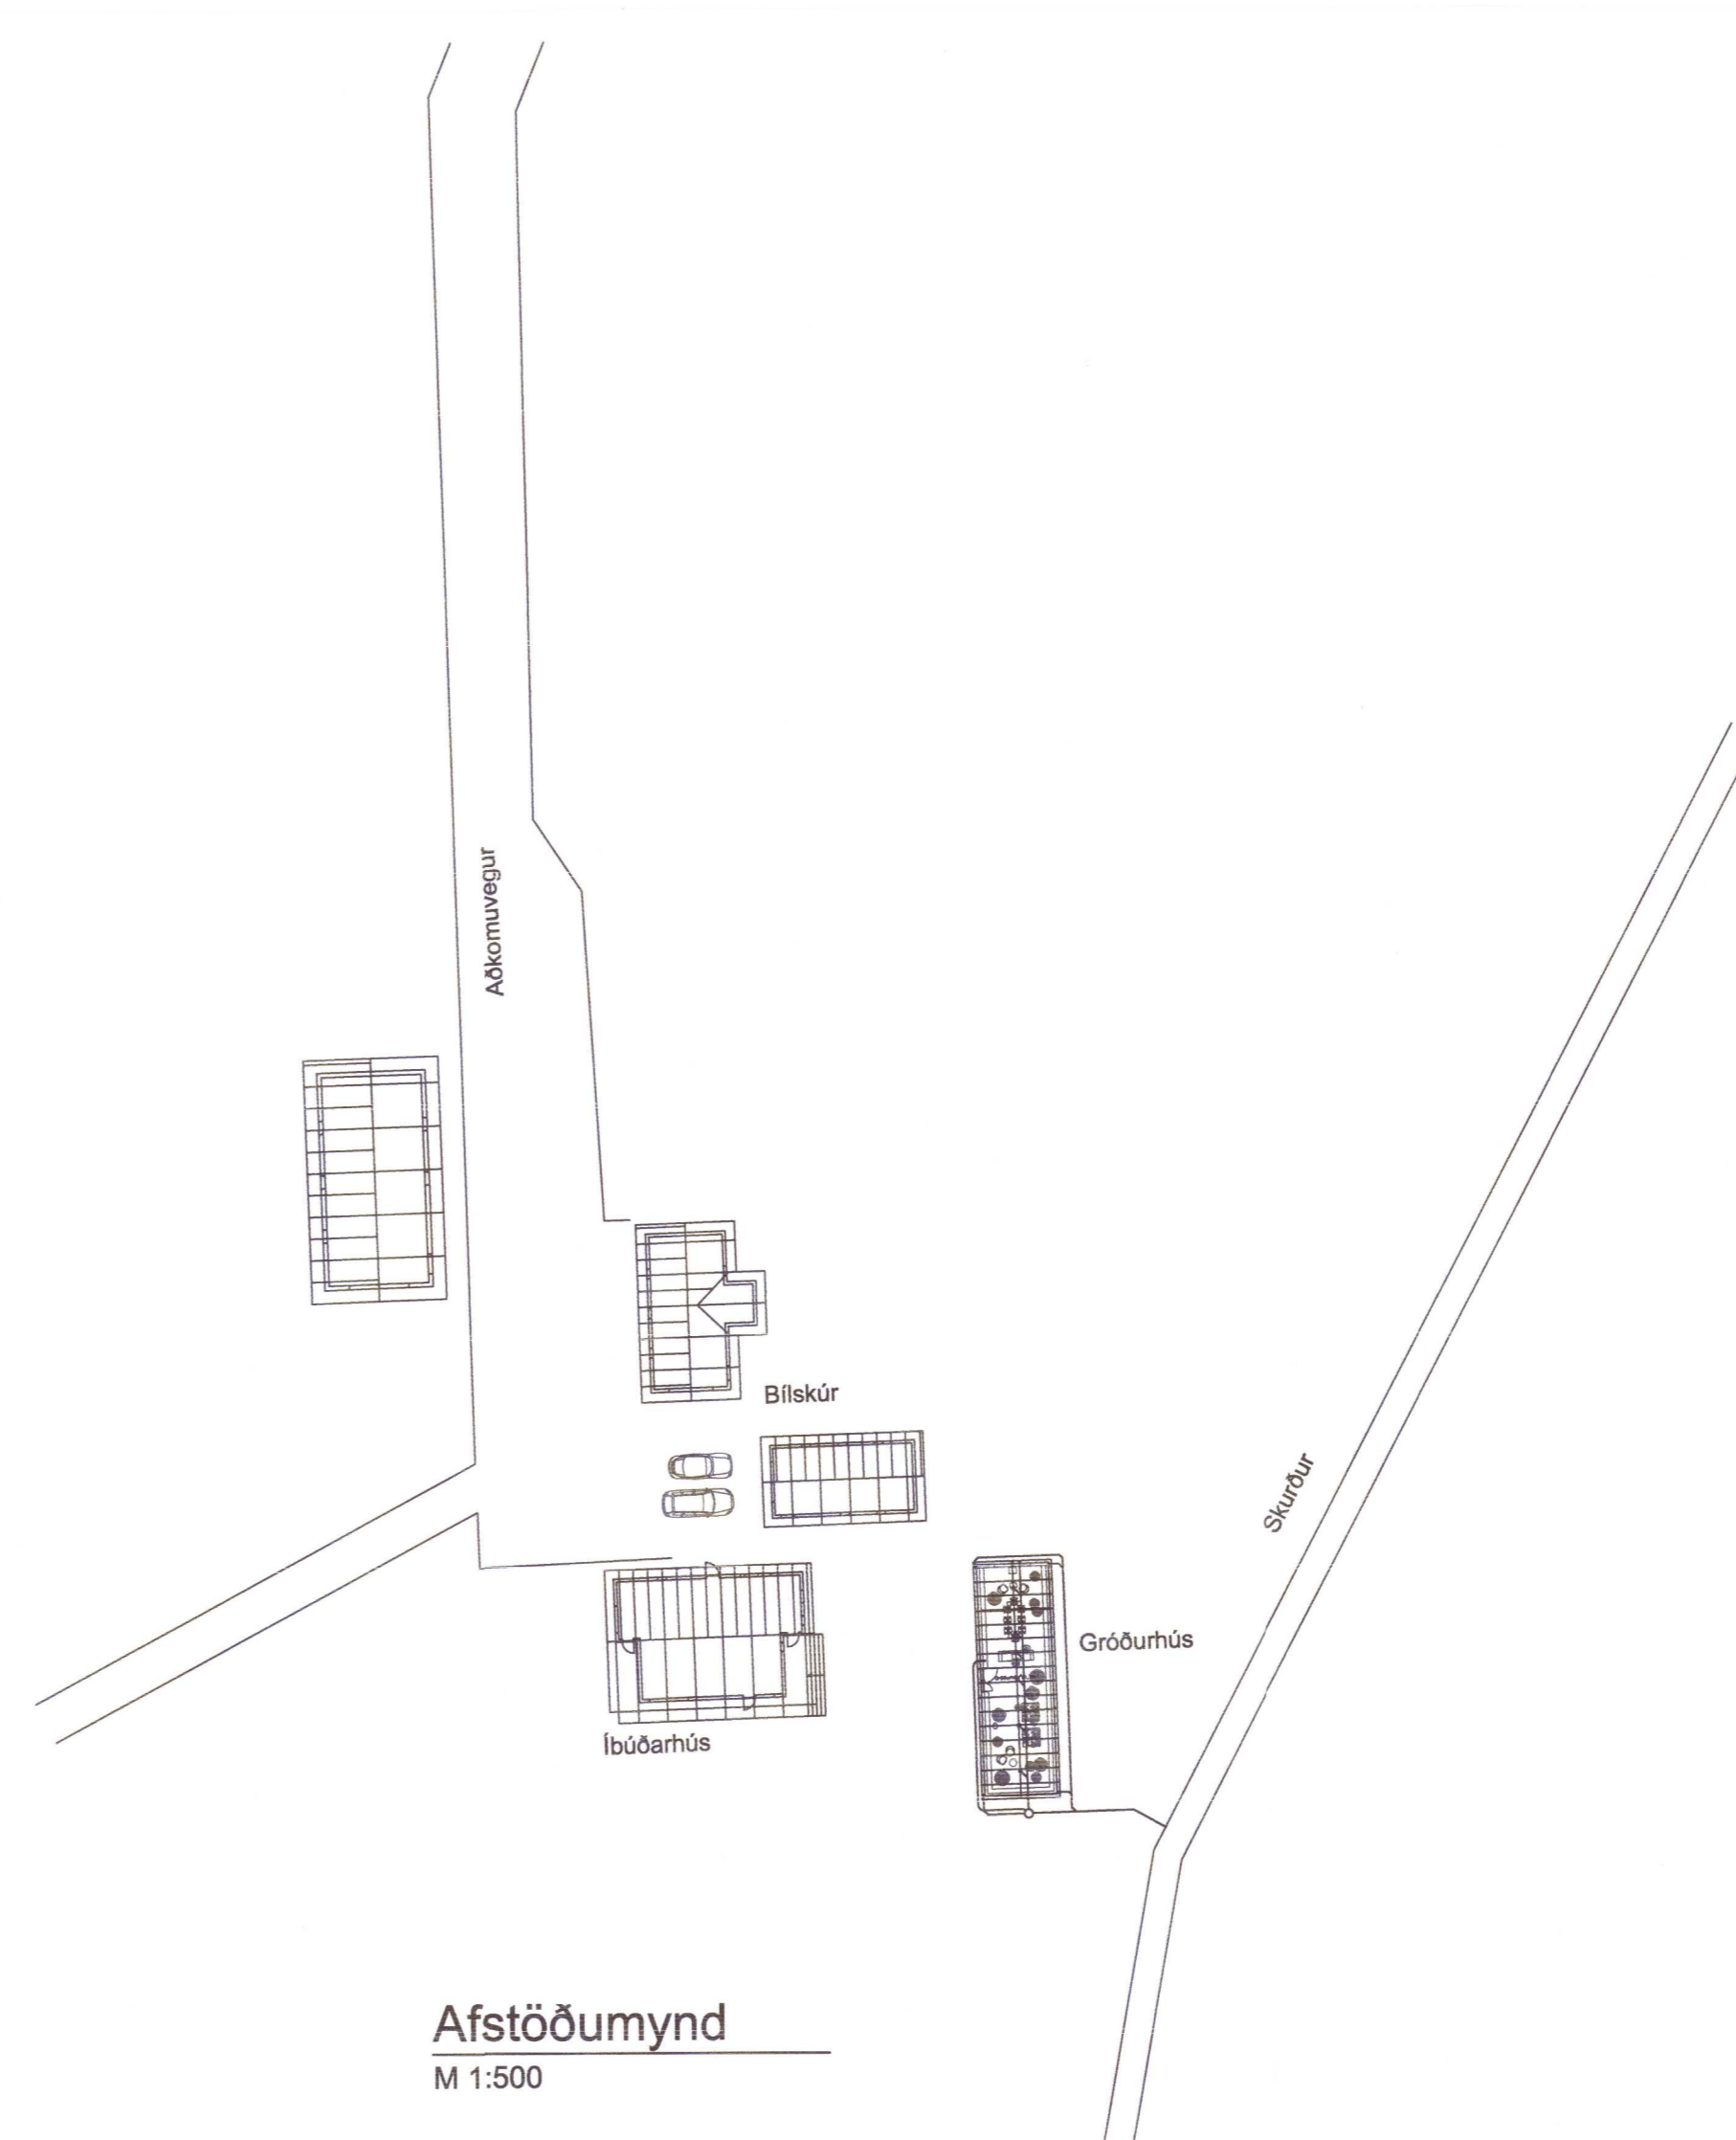

Afstöðumynd
M 1:500

Skýringar:

Frärennislagnir:
Öll rör í jörðu skulu vera úr stífu PVC plasti, grunnplasti nema annað sé tekið fram á teikningu eða í verkýsingu.
Minnsti halli á rörum er 20‰ og mest 300‰, nema annað sé tekið fram. Gröf skal fyrir rörum í þjappaða fyllingu. Umhverfis öll rör í jörðu skal setja a.m.k. 150mm sandlag og þjappa vel.
Öll rör þéttist með til þess gerðum gúmmihringjum.
Að öðru leyti ber að haga vinnu og öllum umbúnaði skv. verkýsingu og íst 65. Kótar eru í metrum og miðast við rennislögn í rörum.
Mál eru í millimetrum og miðast við miðjan stút.
Að jafnaði miðast mál á grunnmynd útrúni sökkla.

ATH! Mæla skal hæðir á fráveitilögnum sem fyrirhugað er að tengjast, áður en lagnavinna hefst.

- PVC Plaströr, pvc(rauðbrún)
- PP Plaströr, pp(grá)
- BR Brunmur
- NF Gólfniðurfall
- GN Gólfniðurfall með vatnslás
- GSN Gegnumstreymisniðurfall í gólf
- PN Þakniðurfall
- SV Skolvaskur
- EV Eldhúsvaskur
- HL Handlaug
- VS Vatnssalemi
- HR Hreinsistútur með loki

Staðsetningu stúta fyrir tæki samkvæmt teikningu má aðeins hafa til viðmiðunar og þarf að yfirfara og aðlaga þeim tækjum sem endanlega eru valin. Mæla skal hæð lands og mögulegra stúta áður en lagnavinna hefst.

Öll mál í mm nema annars sé getið.

- Skolp
- Regnvatnslögn

##



Útverk, Skeiðum
804 Selfoss
Gróðurhús

20211312

Lagnir
Frärennislagnir
Grunnmynd, afstöðumynd

TEKNIÐUMÉR	BLASTJÆRD	HANNAÐ:	GH
8921-001	A1	TEKNAÐ:	GH
220-01		YFIRFARID:	

DAGS.	MÆLIKVÆÐI	ÚTGAFA
17.4.2021	1:50 1:500	B

Útgáfunúmer og útgáfudagur: 5.5.2021

Höfundur: *Þórunn Árdal*
Höfundarstjórn: *Gréta Óm Guðmundsdóttir*
Höfundarstjórn: Gréta Óm Guðmundsdóttir 090485-2339