



A Grunnmynd steypa 1:50

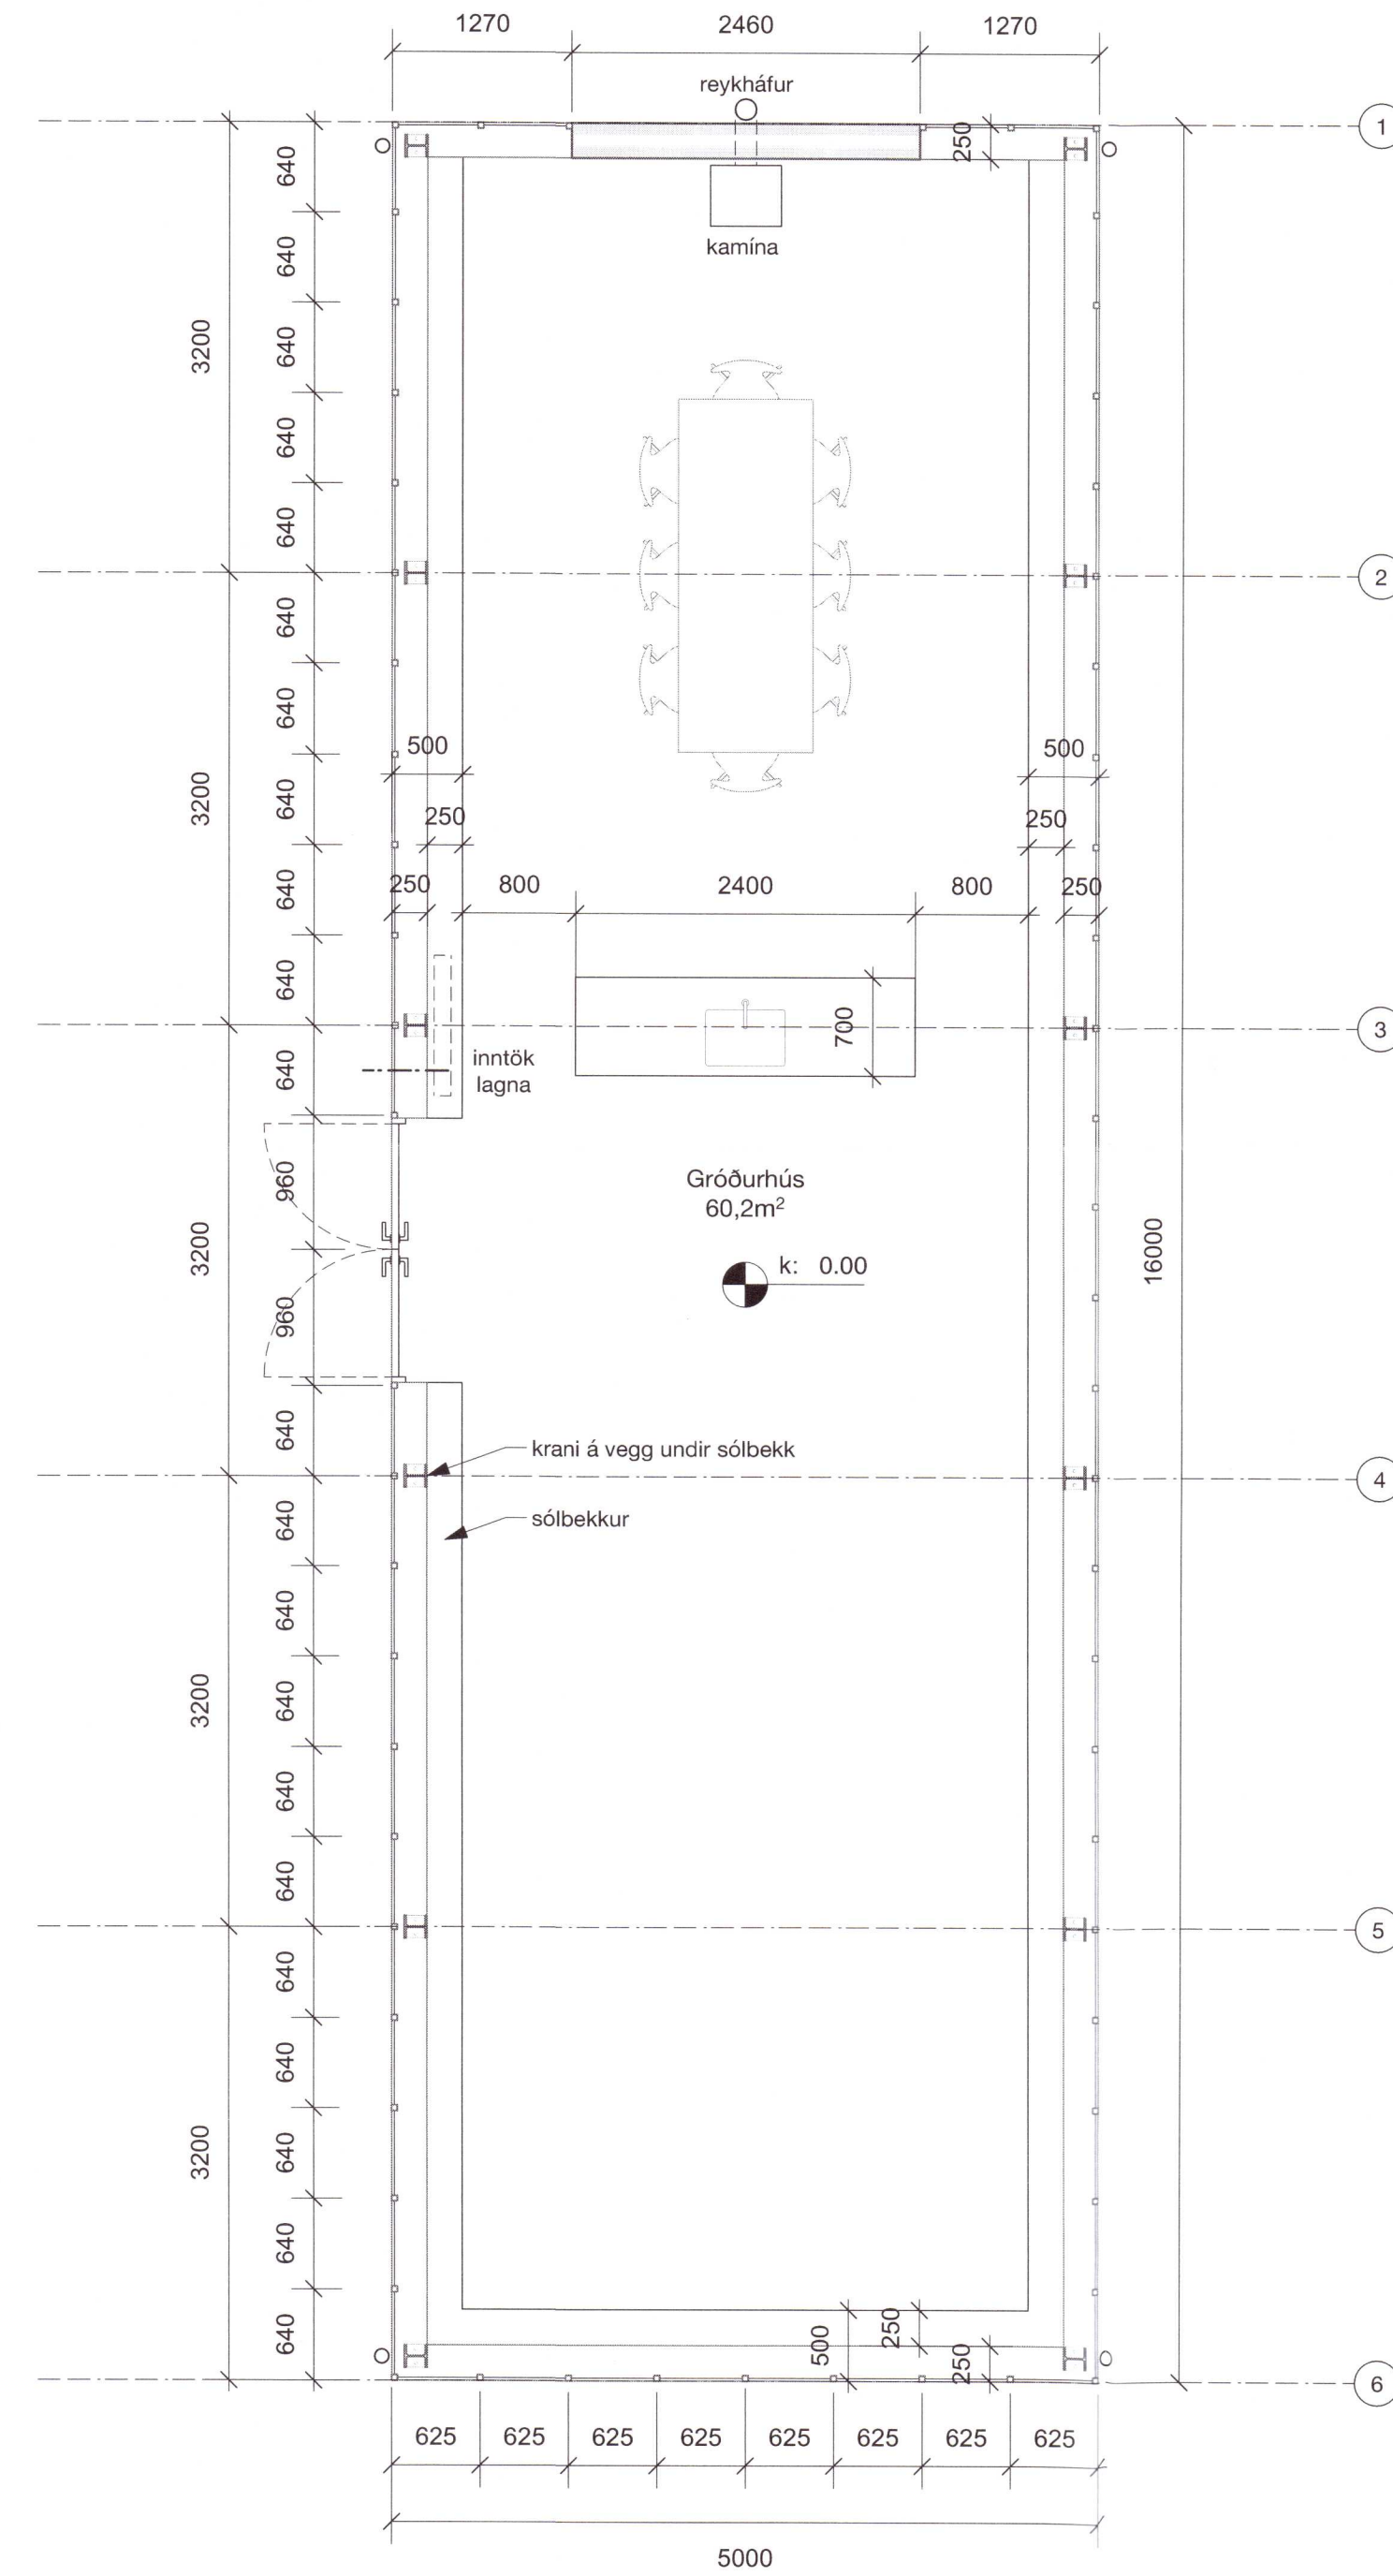

B Grunnmynd 1:50

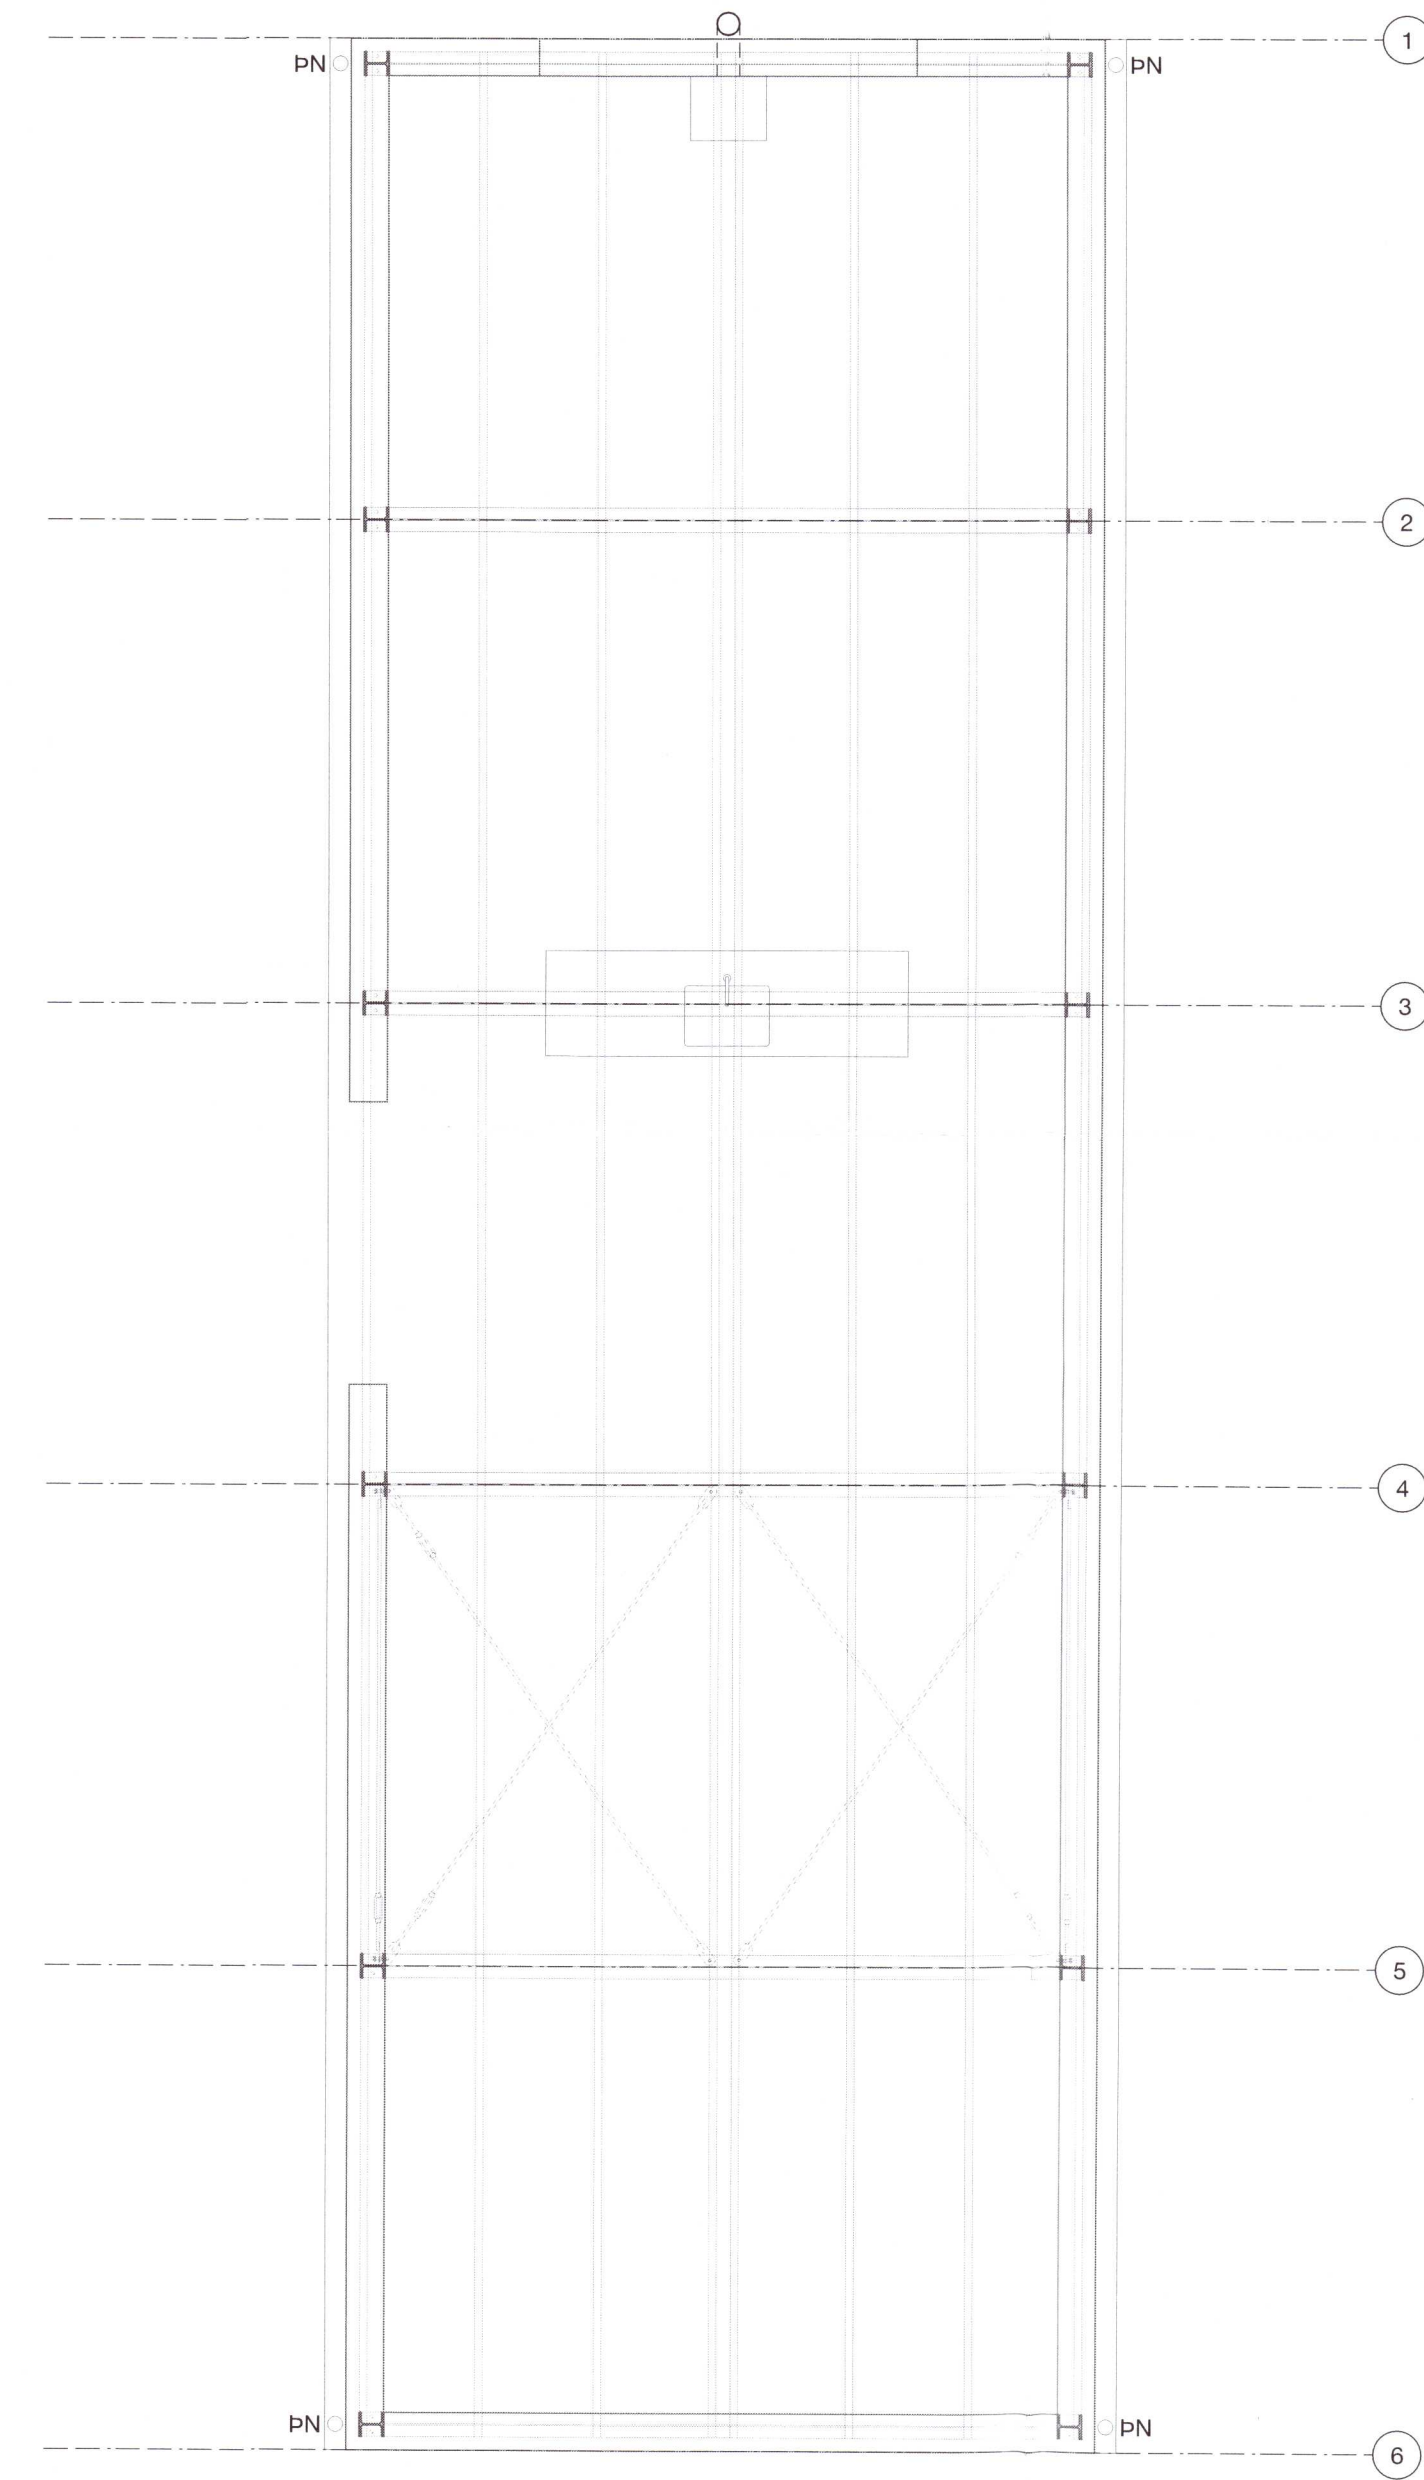

C Loftmynd 1:50

Steypa
 Sjónsteypuáferð



verk **Útverk gróðurhús**
 verkkaupi Oddur Einarsson
 teikning Grunnmyndir
 mælikverði A1 = 1:50
 A3 = 1:100
 dags. útgáfu 11. maí 2021
 teiknað GÖG

20211313

Greinar Örn Guðmundsson
 Grétar Örn Guðmundsson arkitekt FAI
 090485-2379
 sími 867 0660
 email gretar.gudmundsson@gmail.com

Öll mál í millimetrum, mælið ekki af teikningum.
 Misræmi í teikningum tilkynnist arkitektum strax.
 Lesið skal teikningar með viðeigandi verkýsingum.
 ásamt viðeigandi teikningum og verkýsingum annarra hönnuða.

Öll mál skal staðfesta á staðnum áður en smíði hefst

