



A Sneiðing 1:50

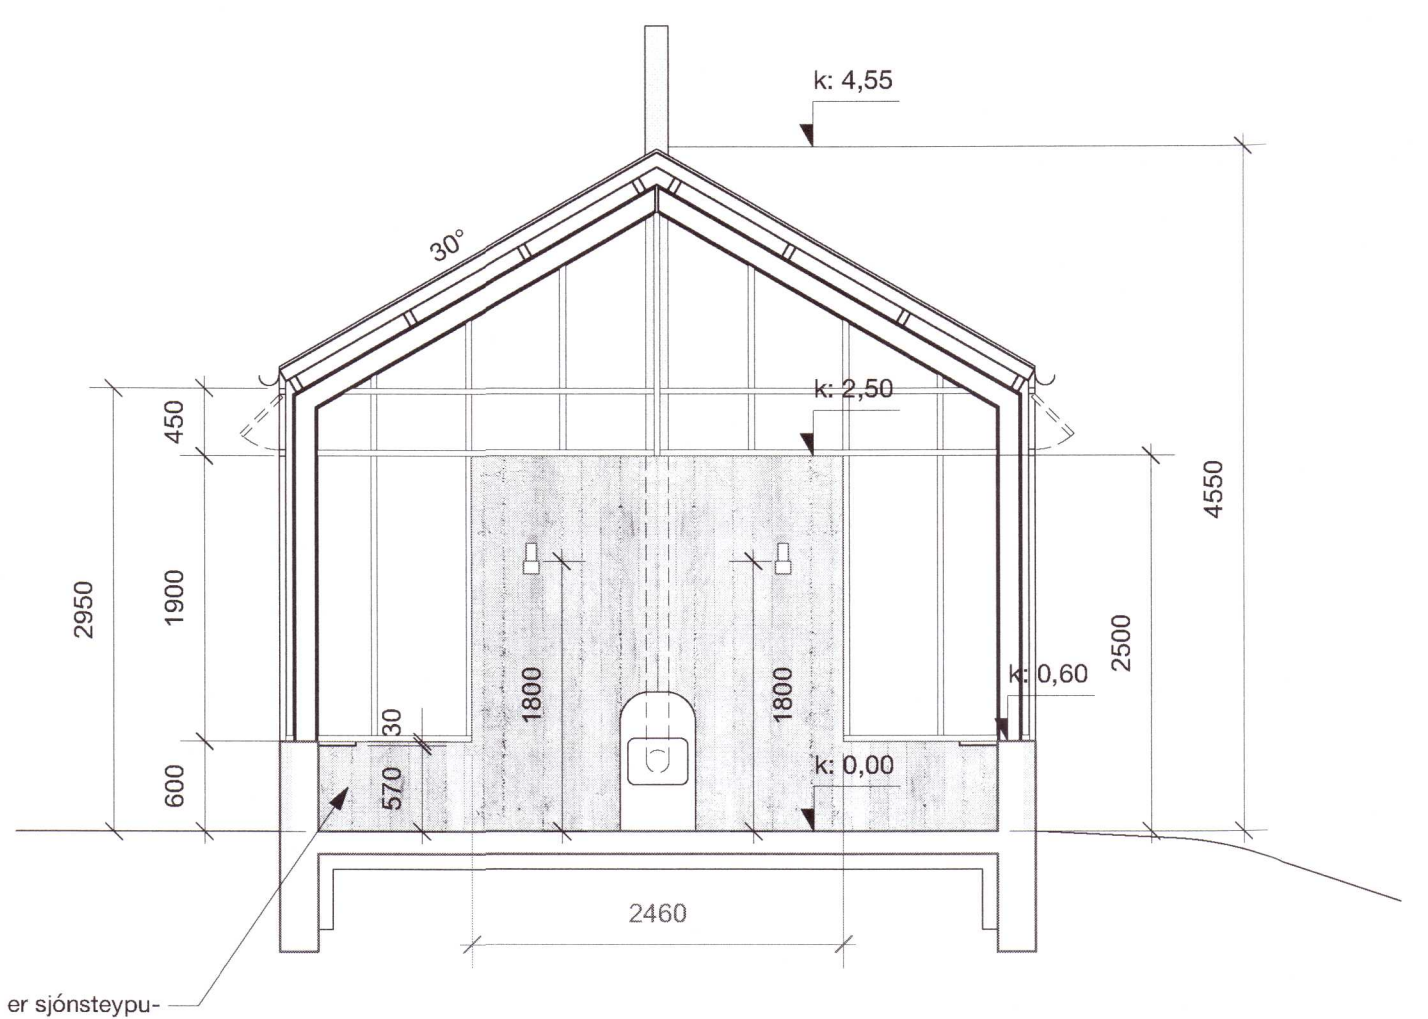


B Sneiðing 1:50

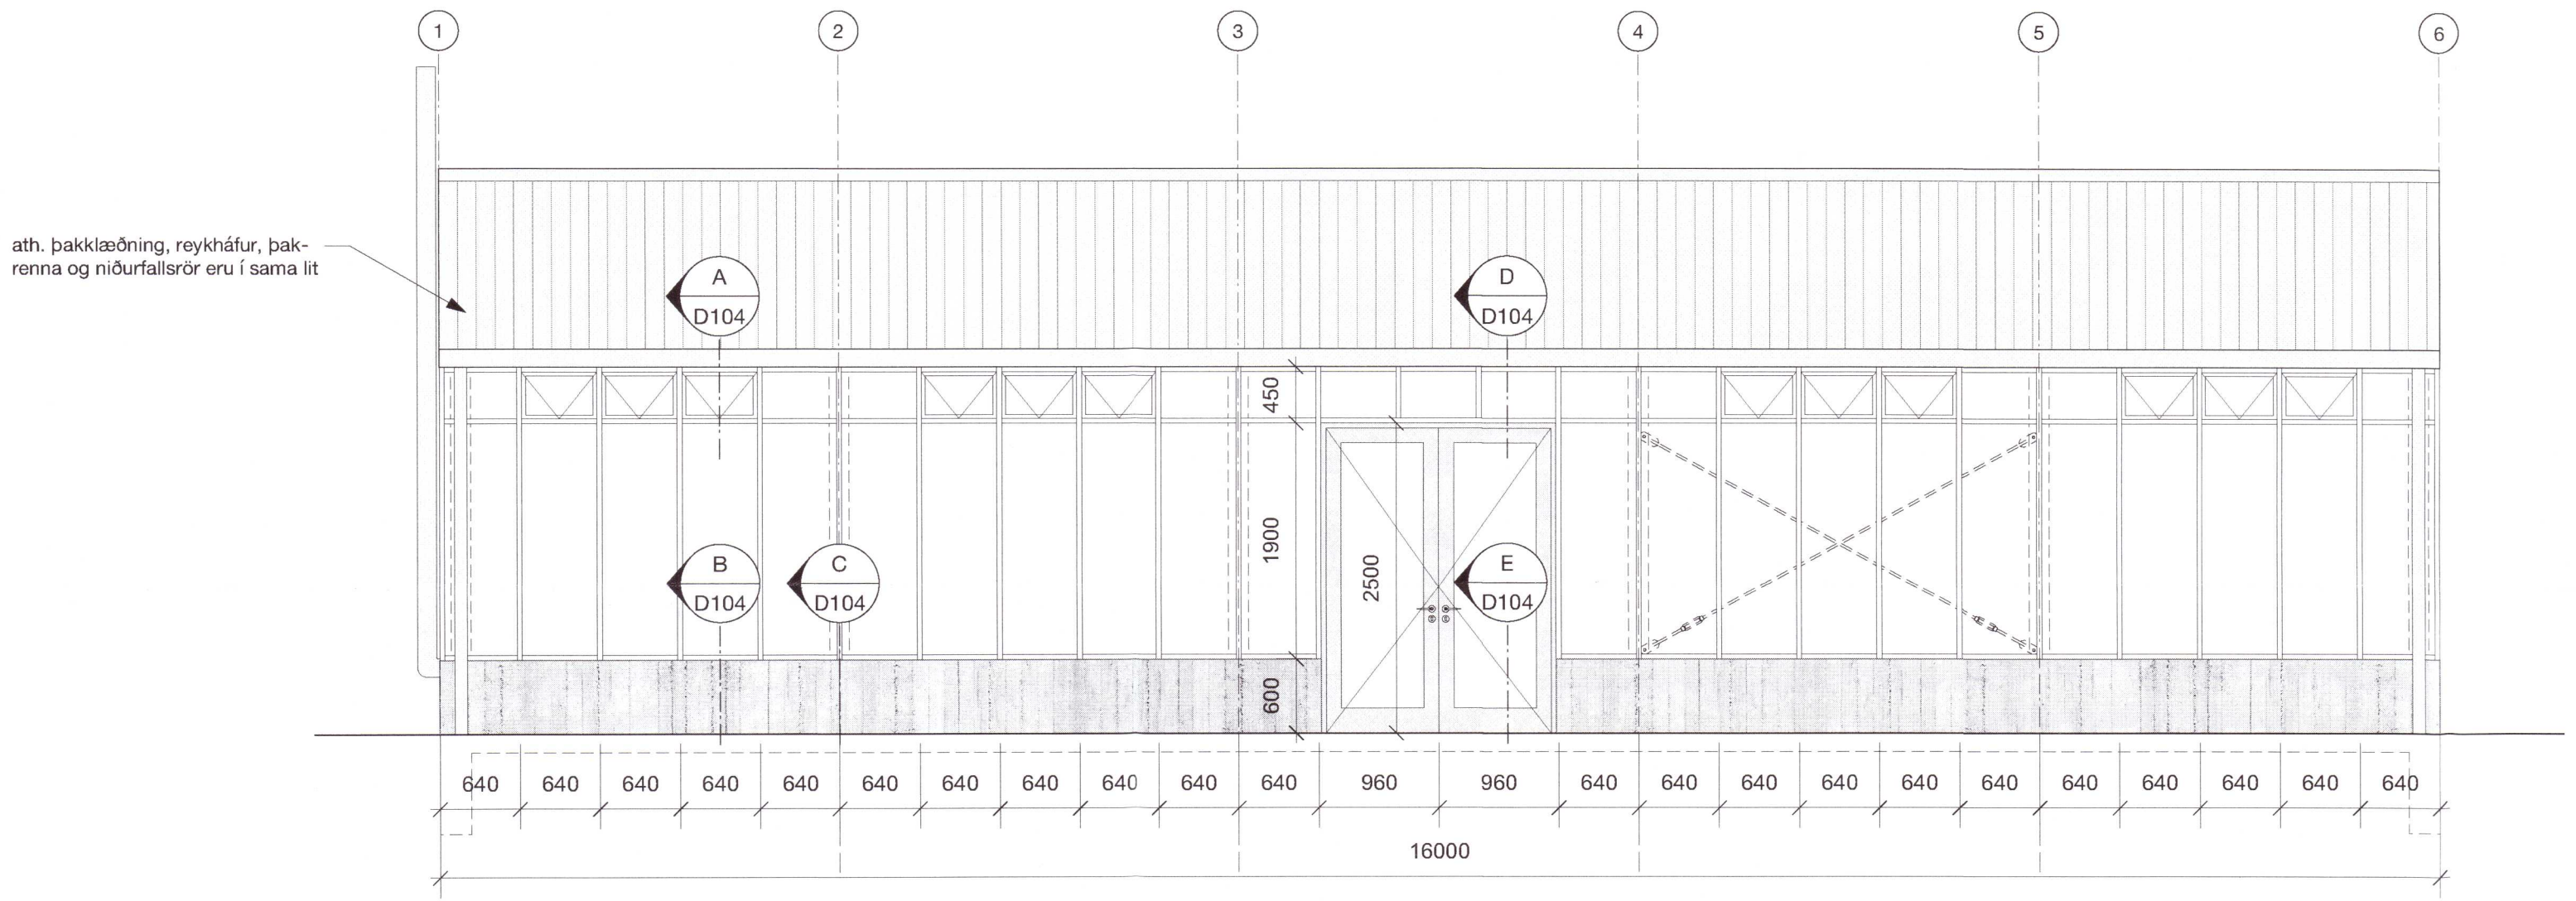


C Útlit vestur 1:50



D Útlit norður 1:50

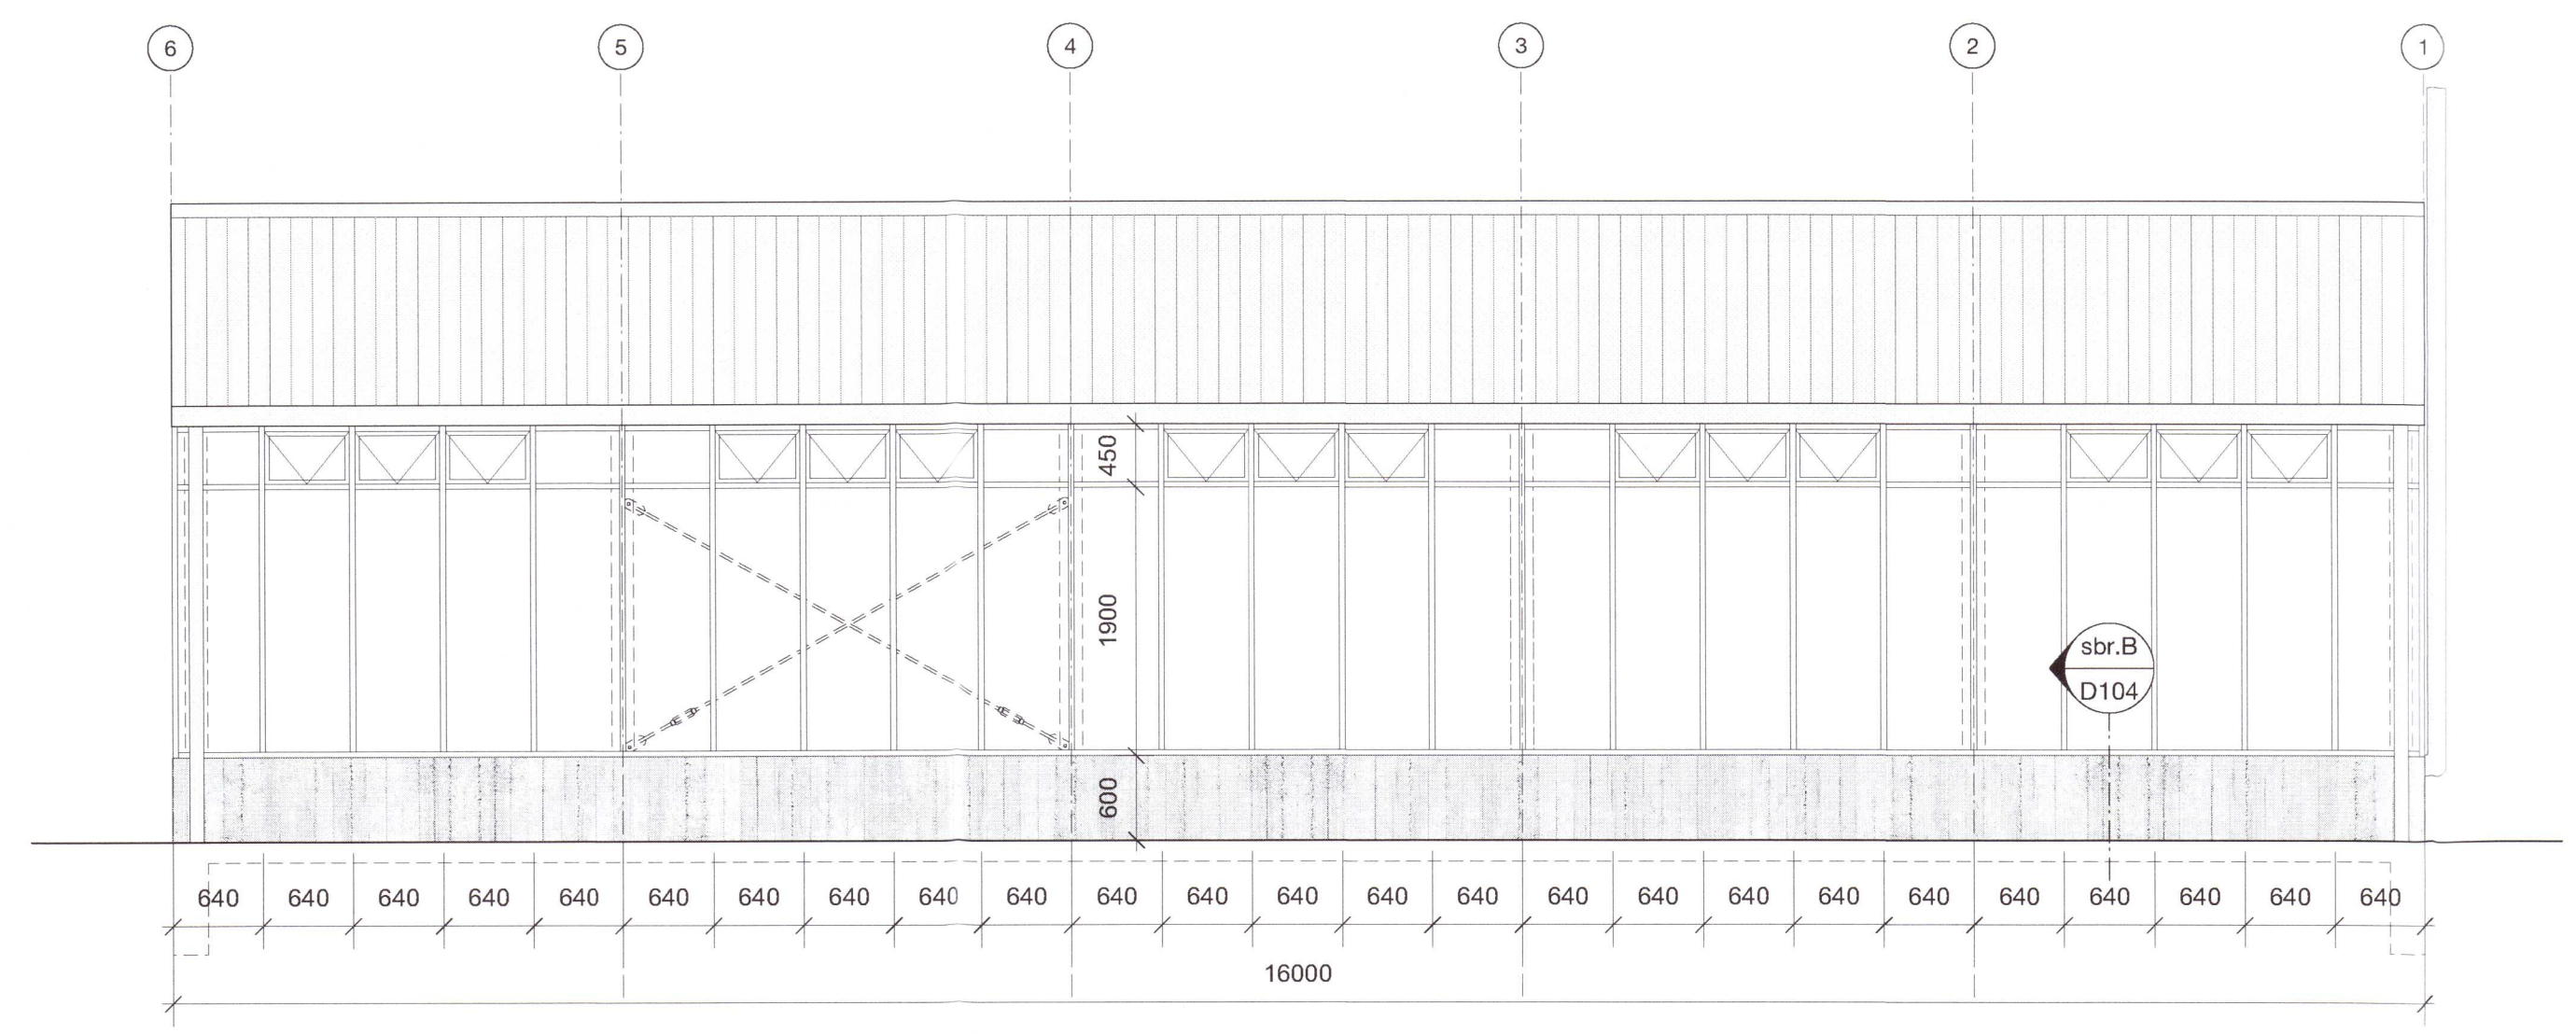

E Útlit austur 1:50

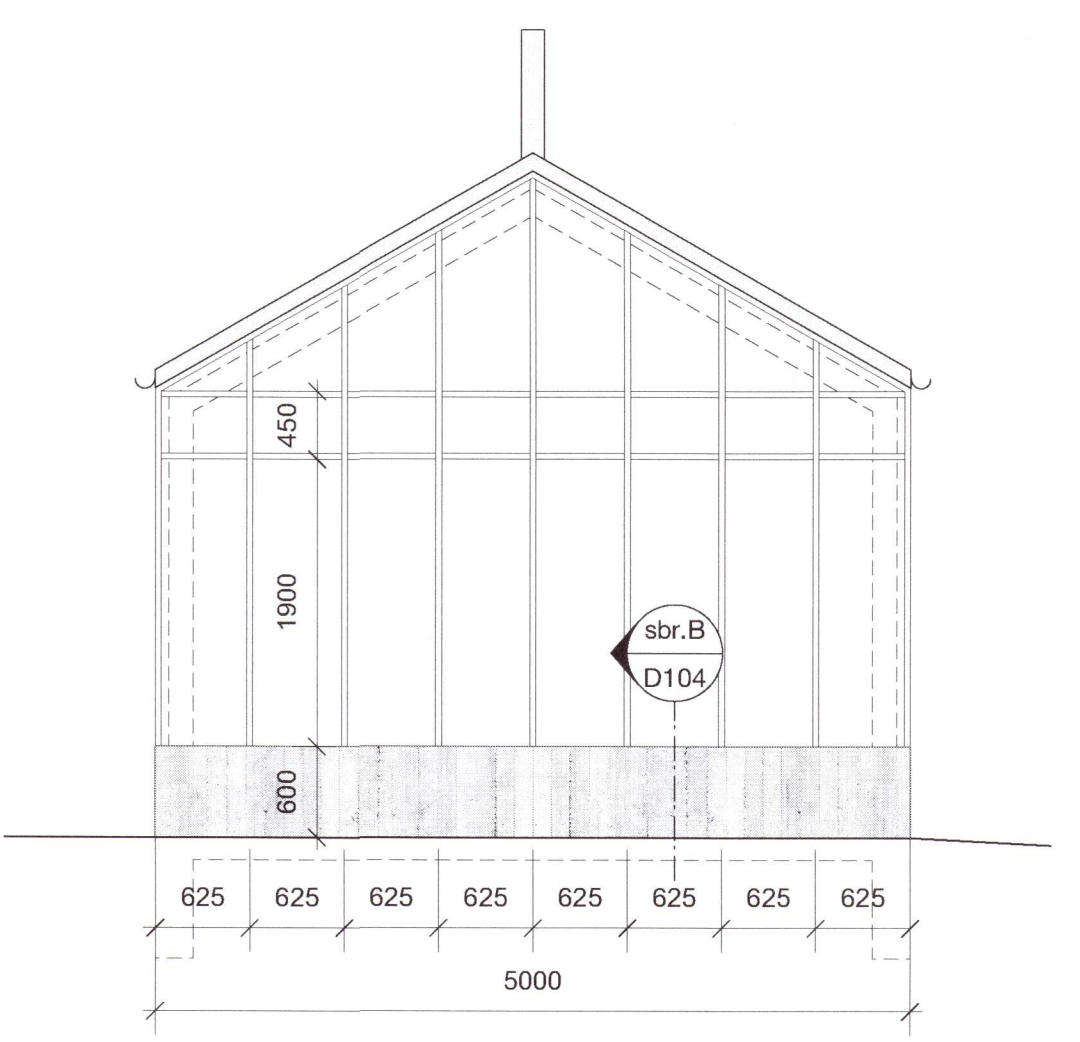

F Útlit suður 1:50

breyt. dags. teiknað lýsing

Steypa
Sjónsteypuáferð


verk **Útverk gróðurhús**
 verkkaupi Oddur Einarsson
 teikning Útlit og sneiðingar
 mælikvæði A1 = 1:50
 A3 = 1:100
 dags. útgáfu 11. maí 2021
 teiknað GÖG

20211314

Grétar Örn Guðmundsson
 Grétar Örn Guðmundsson arkitekt FAÍ
 090485-2379
 sími 867 0660
 email gretar.gudmundsson@gmail.com

Öll mál í millimetrum, mælið ekki af teikningum.
 Misræmi í teikningum tilkynnist arkitektum strax.
 Lesa skal teikningar með viðeigandi verkýsingum.
 Ásamt viðeigandi teikningum og verkýsingum annarra hönnuða.

Öll mál skal staðfesta á staðnum áður en smíði hefst

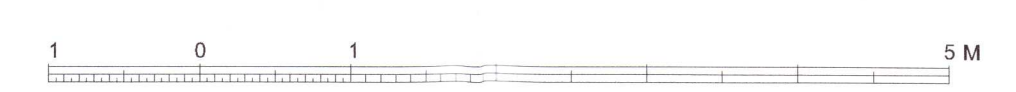

verk **2101** teikn. **D101** breyt.