

## Byggingarlýsing: Kerhraun - Lóð nr. B - 138

Sótt er um leyfi til þess að:  
- Byggja sumarhús á lóð nr. B - 138

### 1. Lýsing eignarinnar - starfsemi

Byggingin er frístundahús í einkaeigu með heitum potti með læsanlegu öryggisloki. Efsta brún á potti er 400mm hæð yfir göngusvæði í kring.

### 2. Gótuheiti og númer

Kerhraun lóð númer B - 138.

### 3. Staðgreinir

Fasteignanúmer: F2344495  
Staðgreinir: 8719-1-46401380  
Landnúmer: 208924

### 4. Byggingarefni gólfá og útveggja

Sökkjar og gólf eru staðsteypt.  
Grínd útveggja er úr timri 2" x 6".

### 5. Byggingarefni þaks

Þak er hefðbundni loftað timburþak borð af 225mm sperrum. Þakið er pappalagt og bárujámstætt. Loftun þaks er í samræmi við byggingareglugerð. Miða skal við lágmarks loftun um loftrör í hverju sperrubili, neðst og efst á þaki. Miða skal við 119 fermetra þakflöt, þannig að fjöldi loftraufa þarf að lágmarki að vera 95 loftrör þar sem hvert rör er a.m.k. 20mm í þvermál. Deila skal loftrörum jafnt á sperrubili. Sjá nánar séruppdrætti arkitekta.

### 6. Frágangur / klæðning útveggja og þakflata

Útveggir eru einangraðir í 2"x6" grínd, klæddir 9mm krossviðarplötum, 45mm legtur undir 22x100mm lóðréttum borðum. Þak er hefðbundni loftað timburþak borð af 225mm sperrum, klætt með grenikrossviði, pappalagt og með bárujámni.

### 7. Gerð innveggja og milligólfs

Innveggir eru timbur eða blikkgrínd klæddir með gipsi eða krossviði.  
Milligólf: 25x150mm burðarbitar milli útveggja, gólf klætt 18mm krossvið, klætt gipsplötum að neðan, málað.

### 8. Litaval utanhúss

Útveggir eru í jarðlit / olíubomir.

### 9. Gerð glugga

Gluggar eru ýmist timbur eða timbur/ál gluggar. Gler í gólfsíðum gluggum skal vera öryggisglær sbr. gr. 8.5.2 í byggingareglugerð 112/2012

### 10. Klæðningar innahúss - flokkur

Veggja og loftaklæðningar eru í flokki 2.

### 11. Einangrun sökkla og undir plöt

Innan á sökkla er einangrað með 100 mm plasteinangrun. Gólf er einangrað með 100mm steinullareinangrun rúmþyngd 125 kg/m<sup>3</sup>.

### 12. Einangrun veggja og þaka

Veggir eru einangraðir að innan með 145 mm steinull (þéttull, rúmþyngd 80kg/m<sup>3</sup>). Þak er einangrað í sperrulag með 200 mm þakull þéttull, rúmþyngd 80kg/m<sup>3</sup>.

### 13. Lýsing lagnaleiða

Inntök eru í geymslu. Lagnaleiðir eru undir gólf, í veggjum og í lofti.

### 14. Upphitun

Hitaveita er á svæðinu. Upphitun er með öfnum.

### 15. Loftræsing

Öll rými verða loftræst með opnanlegum fögum og loftunar-ristum.

### 16. Brunavarnir

Húsið er skilgreint sem frístundahús í notkunarflokki 3 skv. byggingareglugerð.  
Burðarþol hússins skal almennt uppfylla R60.  
Lofta- og veggklæðningar innahúss skulu uppfylla kröfur um klæðningu í flokki 2.  
Nota skal óbrennanlega einangrun.  
Fyrirkomulag flóttaleiða má sjá á aðaluppdráttum (nánað neðan).  
Setja skal staka reyskynjara með hljóðgjafa í húsið. Þá skal velja með hliðsjón af aðstæðum og staðsetja þannig að þeir geið með sem bestum hætti skynjað og látið vita af eldi. Minnst einn á hvort hæð og hljóðstyrkur hans í hverju svefnherbergi sé ekki undir 75dB(A).  
Við frágang í kringum arin og arinþípu skal uppfylla grein 9.6.5 og 9.6.6. í byggingareglugerð og fylgja leiðbeiningum framleiðanda arins.

### Flóttaleiðir

Björgunarpöru eru á öllum svefnherbergjum. Úr stofu- og borðstofurými eru flóttaleiðir um hurðir. Jomi stigi er á vegg utan við glugga á svefnlofti. Uppsetning og frágangur stiga í samræmi við fyrirmæli framleiðanda.

### Brunaviðvörðunarkerfi

Samtengdir reyskynjarar verða í byggingunni. Reykskynjarakerfið verður hægt að tengja viðurkenndri vaktstöð.

### Handslökkvibúnaður

Handslökkvitæki og eldvarmatoppi af vídeigandi gerð eru í byggingunni. Staðsetning tækja er ákveðin í samráði við brunahönnuð.

### 17. Kólnunartölur

Kólnunartölur eru samkvæmt útreikningum verkfræðinga:  
Útveggir 0,33 W/m<sup>2</sup> k (150 mm steinull)  
Þak 0,19 " (200 mm þakull)  
Gólf 0,25 " (100 mm steinull)  
Gler og karmar 1,55 " (tvöfalt k-gler)  
Hurðir 1,90 " (Timbur/Al)

### 18. Heildarstærðir í m<sup>2</sup> og m<sup>3</sup>


Mhl 01 : Sumarhús er 153,5m<sup>2</sup> og 468,9m<sup>3</sup>

### 19. Stærð lóðar

Lóðin er skráð 6.571m<sup>2</sup> hjá Þjóðskrá.  
Nýtingarhlutfall 0,023


### SKÝRINGAR

RS - reyskynjari NF - niðurfall  
SL - slökkvitæki LR - loftræst rými

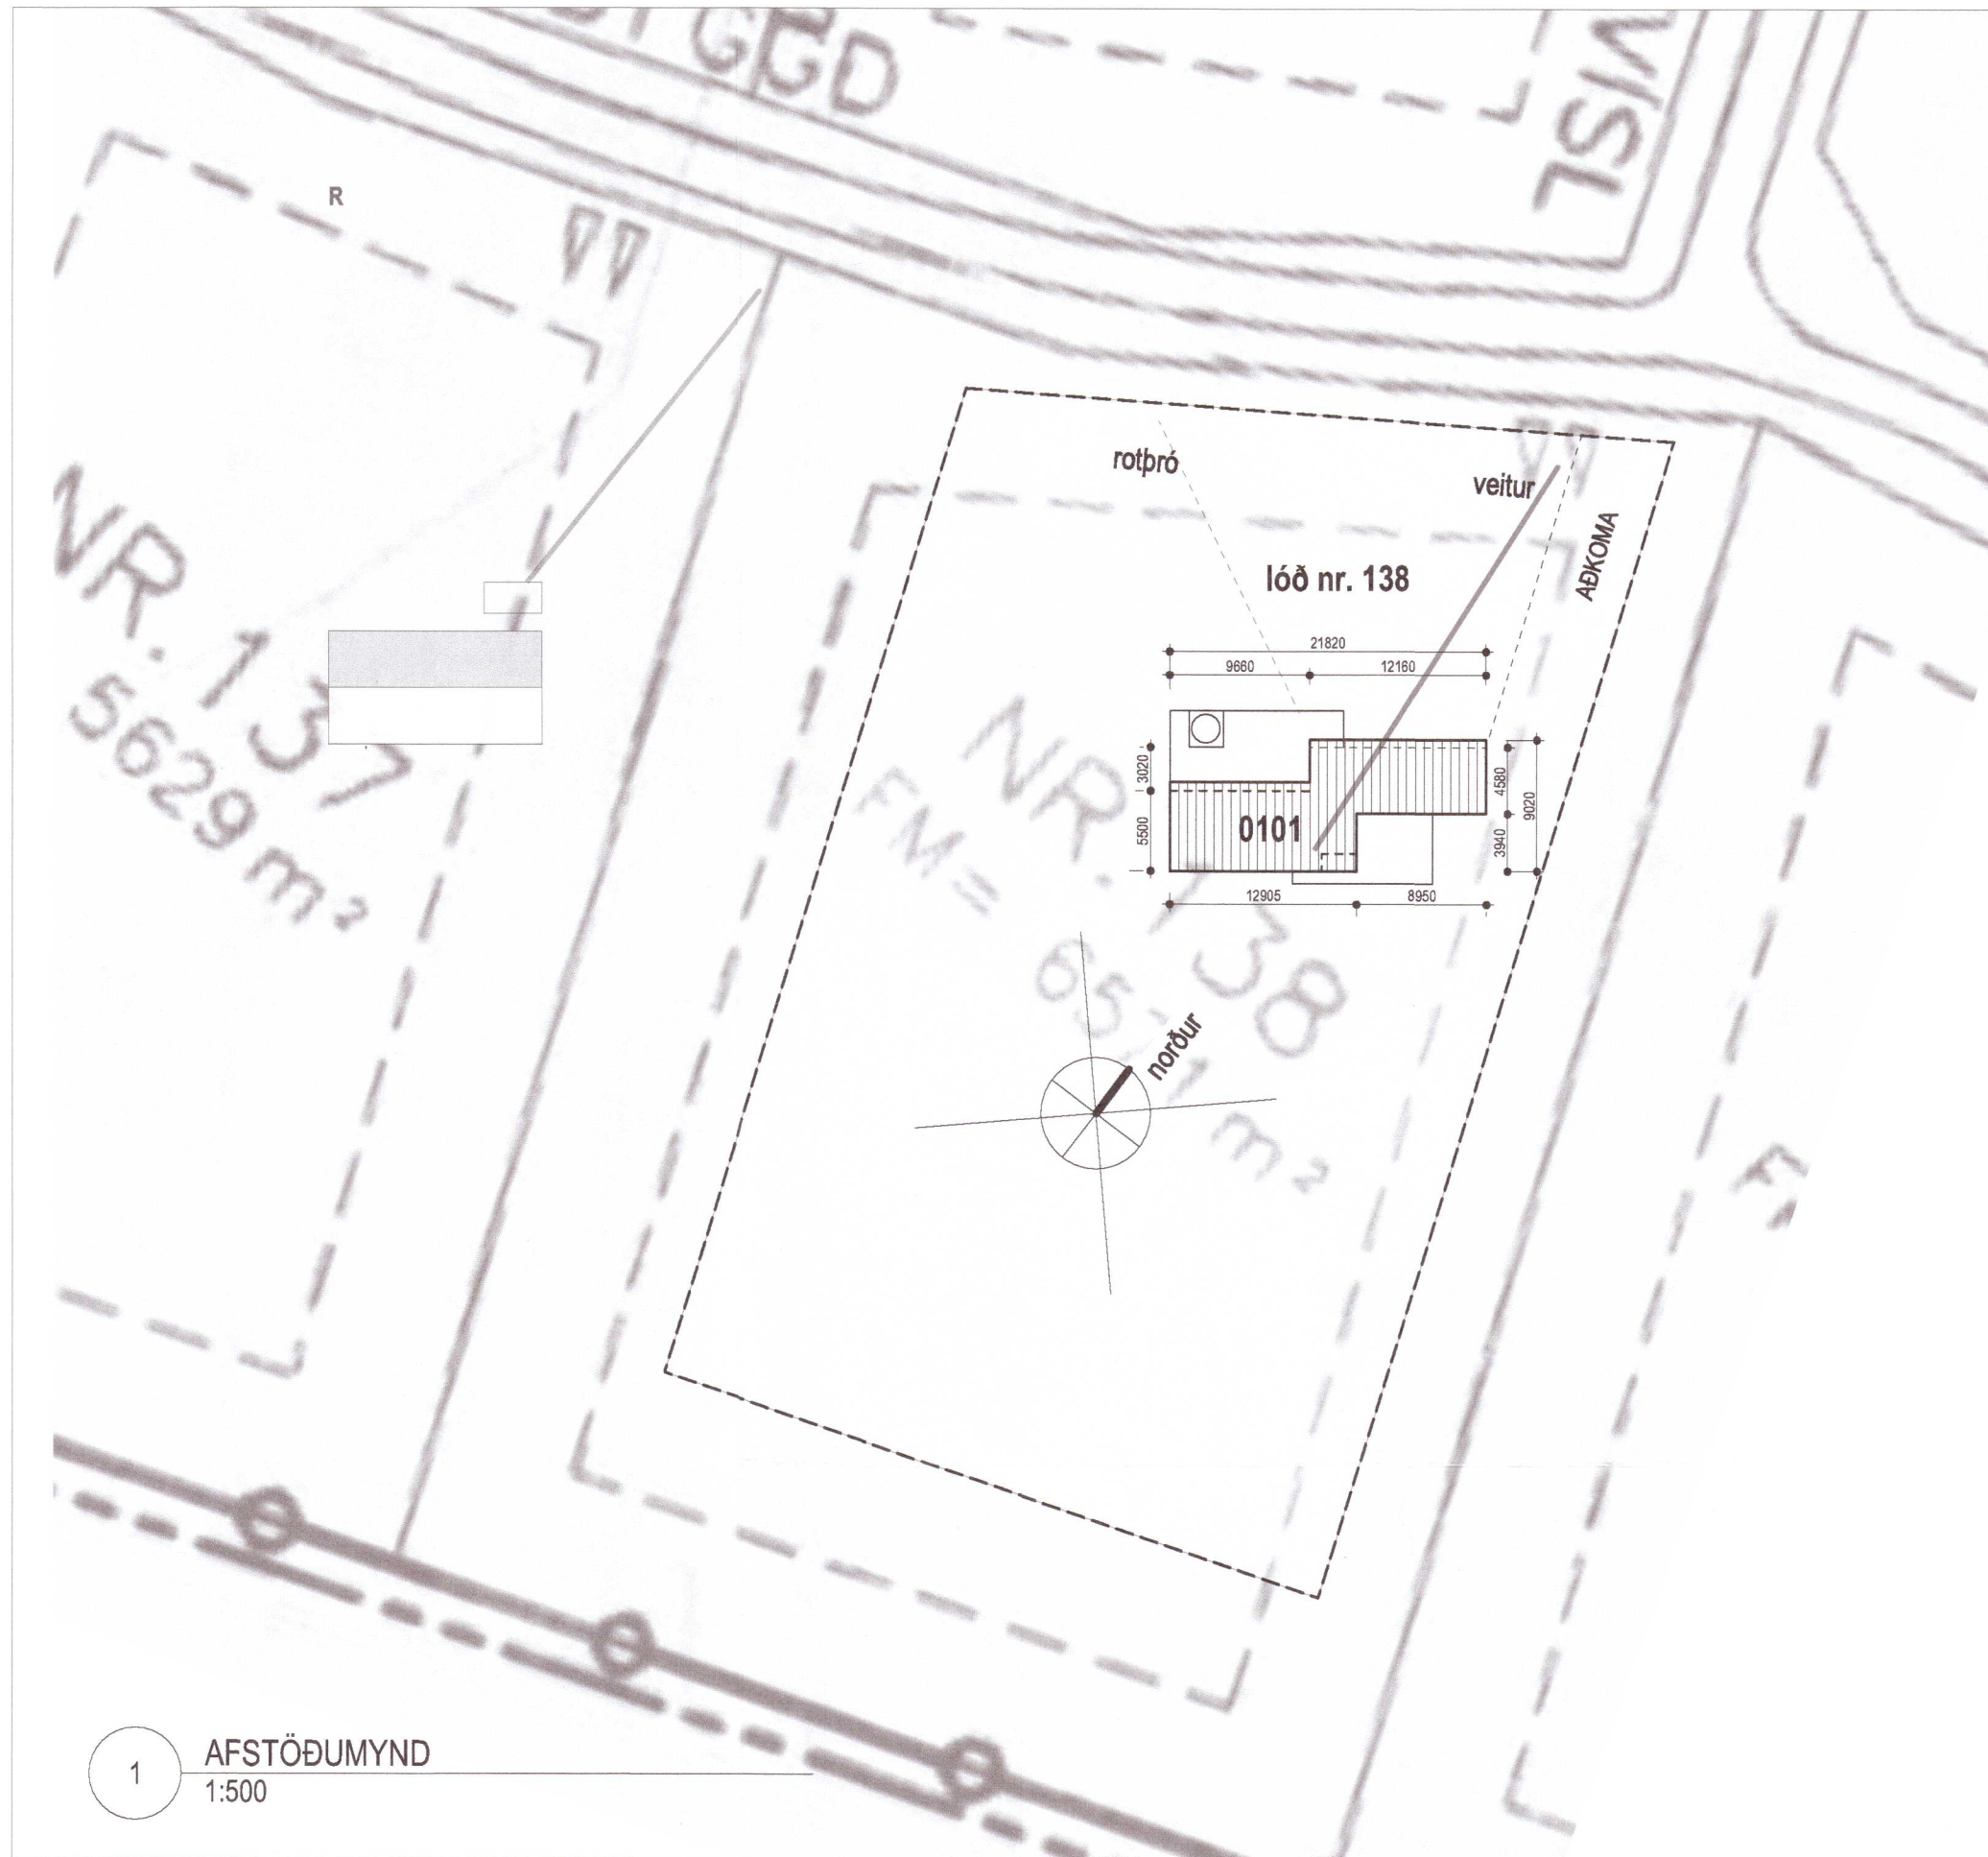

1 AFSTÖÐUMYND  
1:500

Umhverfis- og tæknisvið Uppsveita  
**Samþykkt**  
02. sep. 2020  
Byggingarfulltrúi

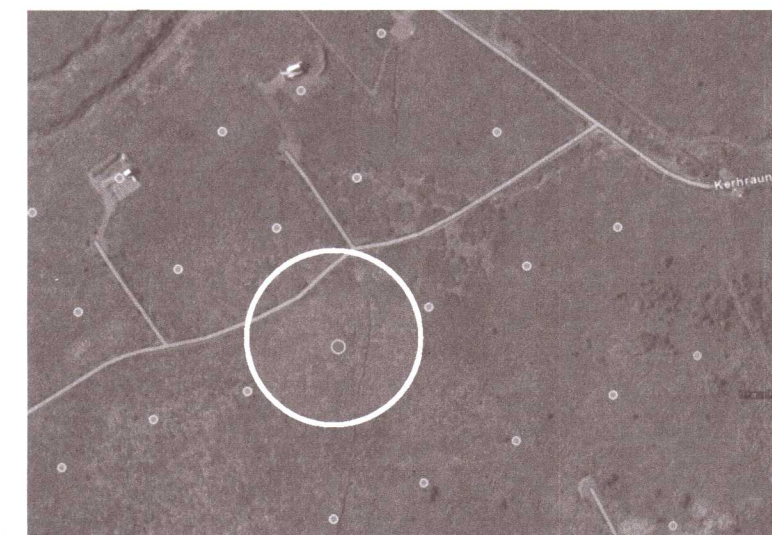

Breyting A | 26.05.2021

- Húsinu er speglað á lóðinni, þ.e. því er speglað þannig að stofa snýr til suðurs og vesturs, og svefnálma til norðurs og austurs. Speglinn er því í báðar áttir.
- Stærð opnanlegra faga á svefnrymum er breytt
- Bætt er við hurð á gangi.
- Uppdeilingu glugga á stofu er breytt örflítið.

### ÖLL MÁL SKAL SANNREYNA Á VERKSTAÐ ÁÐUR EN SMÍÐI HEFST

Árni Kjartansson arkitekt FAÍ kt: 040352-3099  
Bæring Bjarnar Jónsson arkitekt FAÍ kt: 020464-5509  
Jóhannes Þórðarson arkitekt FAÍ kt: 121057-6039  
Sigbjörn Kjartansson arkitekt kt: 121258-2269  
Sigurður Halldórsson arkitekt FAÍ kt: 100857-2009

## KERHRAUN B 138 - SUMARHÚS GRIMSNES- OG GRAFNINGSHREPPUR

NÝBYGGING  
AFSTÖÐUMYND, SKÝRINGAR  
ADALUPPDRATTUR  
Breyting: Tekn.nr.: A21.01  
Útgáfud.: 05.02.2021 Mkv.: 1:500  
Verkur: 2005018 Tölu: BBJ/óm Yfirt. JB  
**GLÁMA·KÍM**  
Arkitektar Laugavegi 164 ehf, 105 Reykjavík  
s: 530-8100, f: 530-8101, kt: 560 496 2739  
glamakin@glamakin.is, www.glamakin.is

ÞANNAD ER AÐ MELA AF TEIKNINGUM  
TEIKNINGU ÞESSA MÁ EKKI ENDURNÝTA MED NEINUM HÆTTI AÐ HLUÐA TL EÐA Í HELD AN SKRIFLESS LEYFS HÖFUNÐAR



Skráningarfata: Kerhraun B-138 - frístundahús					Skrásetjari: Jóhannes Þórðarson												
Landnúmer: 208924					Kennitala: 121057-6039												
Matshlutanúmer: 01					Útgáfa: 4.01b												
Dags: 22/06/2020																	
Uppskipting og lýsing					Stærðir												
D0	D1	D2	D3	D4	D5	D5M	D6	D7	D8	D9	D10a	D10b	D11	D12	D16	D17	
Lokun	Rými hæð-röð	Notkun text	Hölu-flokkun	Eignar-hæð	Botnflöt m <sup>2</sup>	Milliflöt m <sup>2</sup>	Stögar m <sup>2</sup>	Op m <sup>2</sup>	Brúflöt m <sup>2</sup>	Brúflötur st<1.8	Salarhæð mín	Salarhæð máx	Brúflöt rúmmál m <sup>3</sup>	Netflöt m <sup>2</sup>	Birt flatarmál m <sup>2</sup>	Reiknibla skiptarúmmál m <sup>3</sup>	Skjpta-rúmmál m <sup>3</sup>
					121,6	33,4	1,5	1,5	153,5	19,0			493,2	121,0	134,5		467,060
<b>Matshluti</b>																	
<b>Botn</b>													24,3				
<b>1. hæð</b>					121,6	33,4	1,5	1,5	153,5	19,0			468,9	121,0	134,5		
A	0101	frístundahús	N	0101	121,6	33,4	1,5	1,5	121,6	19,0	2,85	4,98	468,9	121,0	121,6	3,86	467,060
A	0102	milliflöt	N	0101					31,9	19,0	1,33	2,48					
B	0103	innkot	U	0101	2,9				2,9								
Athugasemdir																	
Húsið er frístundahús																	
Sameignir sumra																	
Eignarheid																	
	Eignar-hæð	Notkun text	Birt flatarmál m <sup>2</sup>	Skiptarúmmál m <sup>3</sup>	Séregn m <sup>2</sup>	Séregn og sameign m <sup>3</sup>											
		0101	frístundahús	134,5	467,060	467,060											
			<b>Alls</b>	134,5	467,060	467,060											