
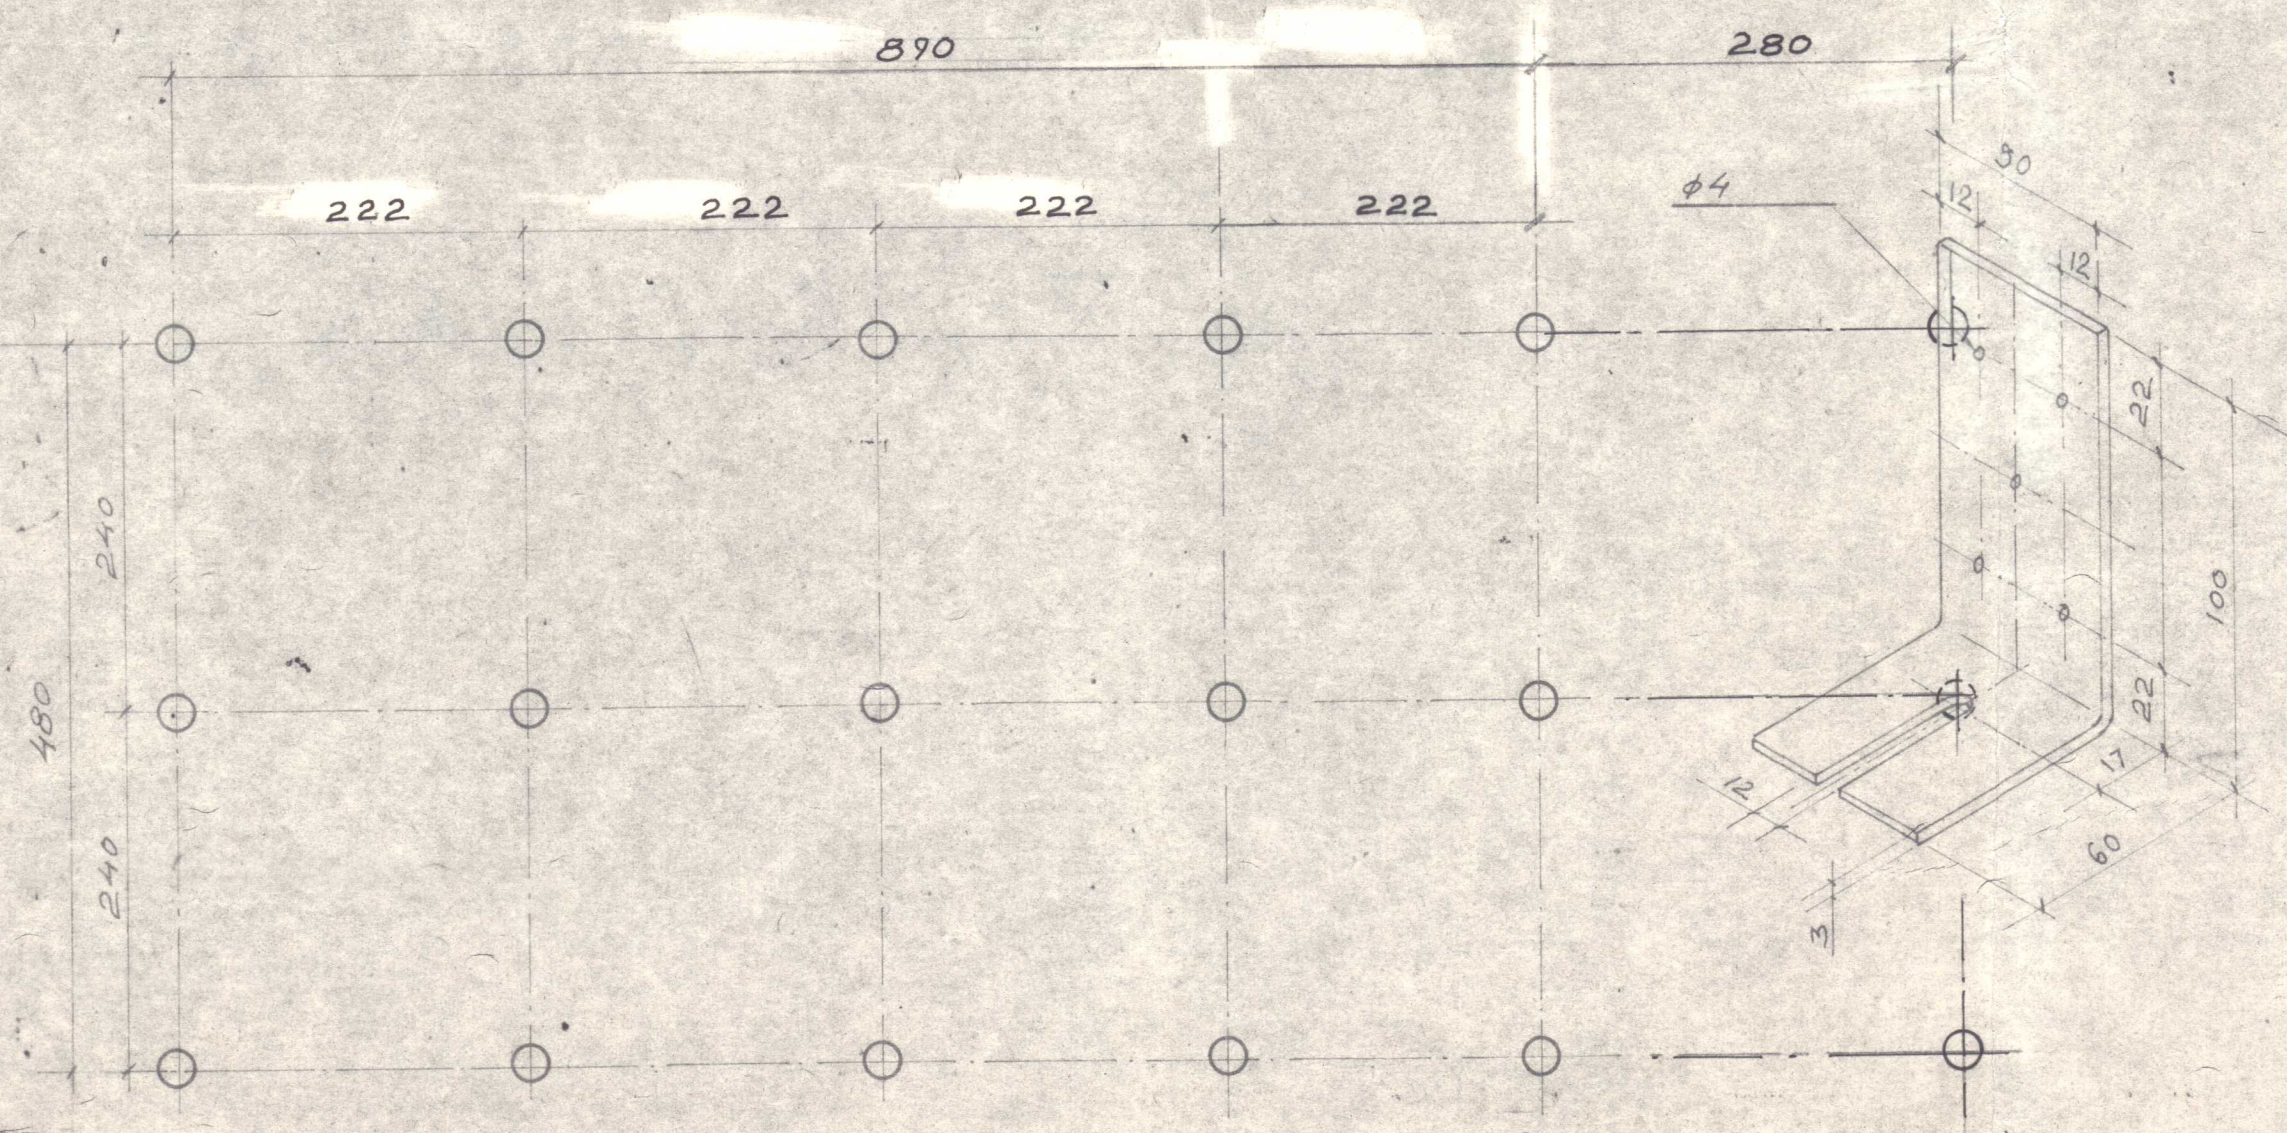


Eigandi:
 Sjömannasamband Íslands
 Borgartúni 18, Reykjavík
 Kt. 570269-2249

Staður:
 Úthlid, Biskupstungnart Arnassýslu

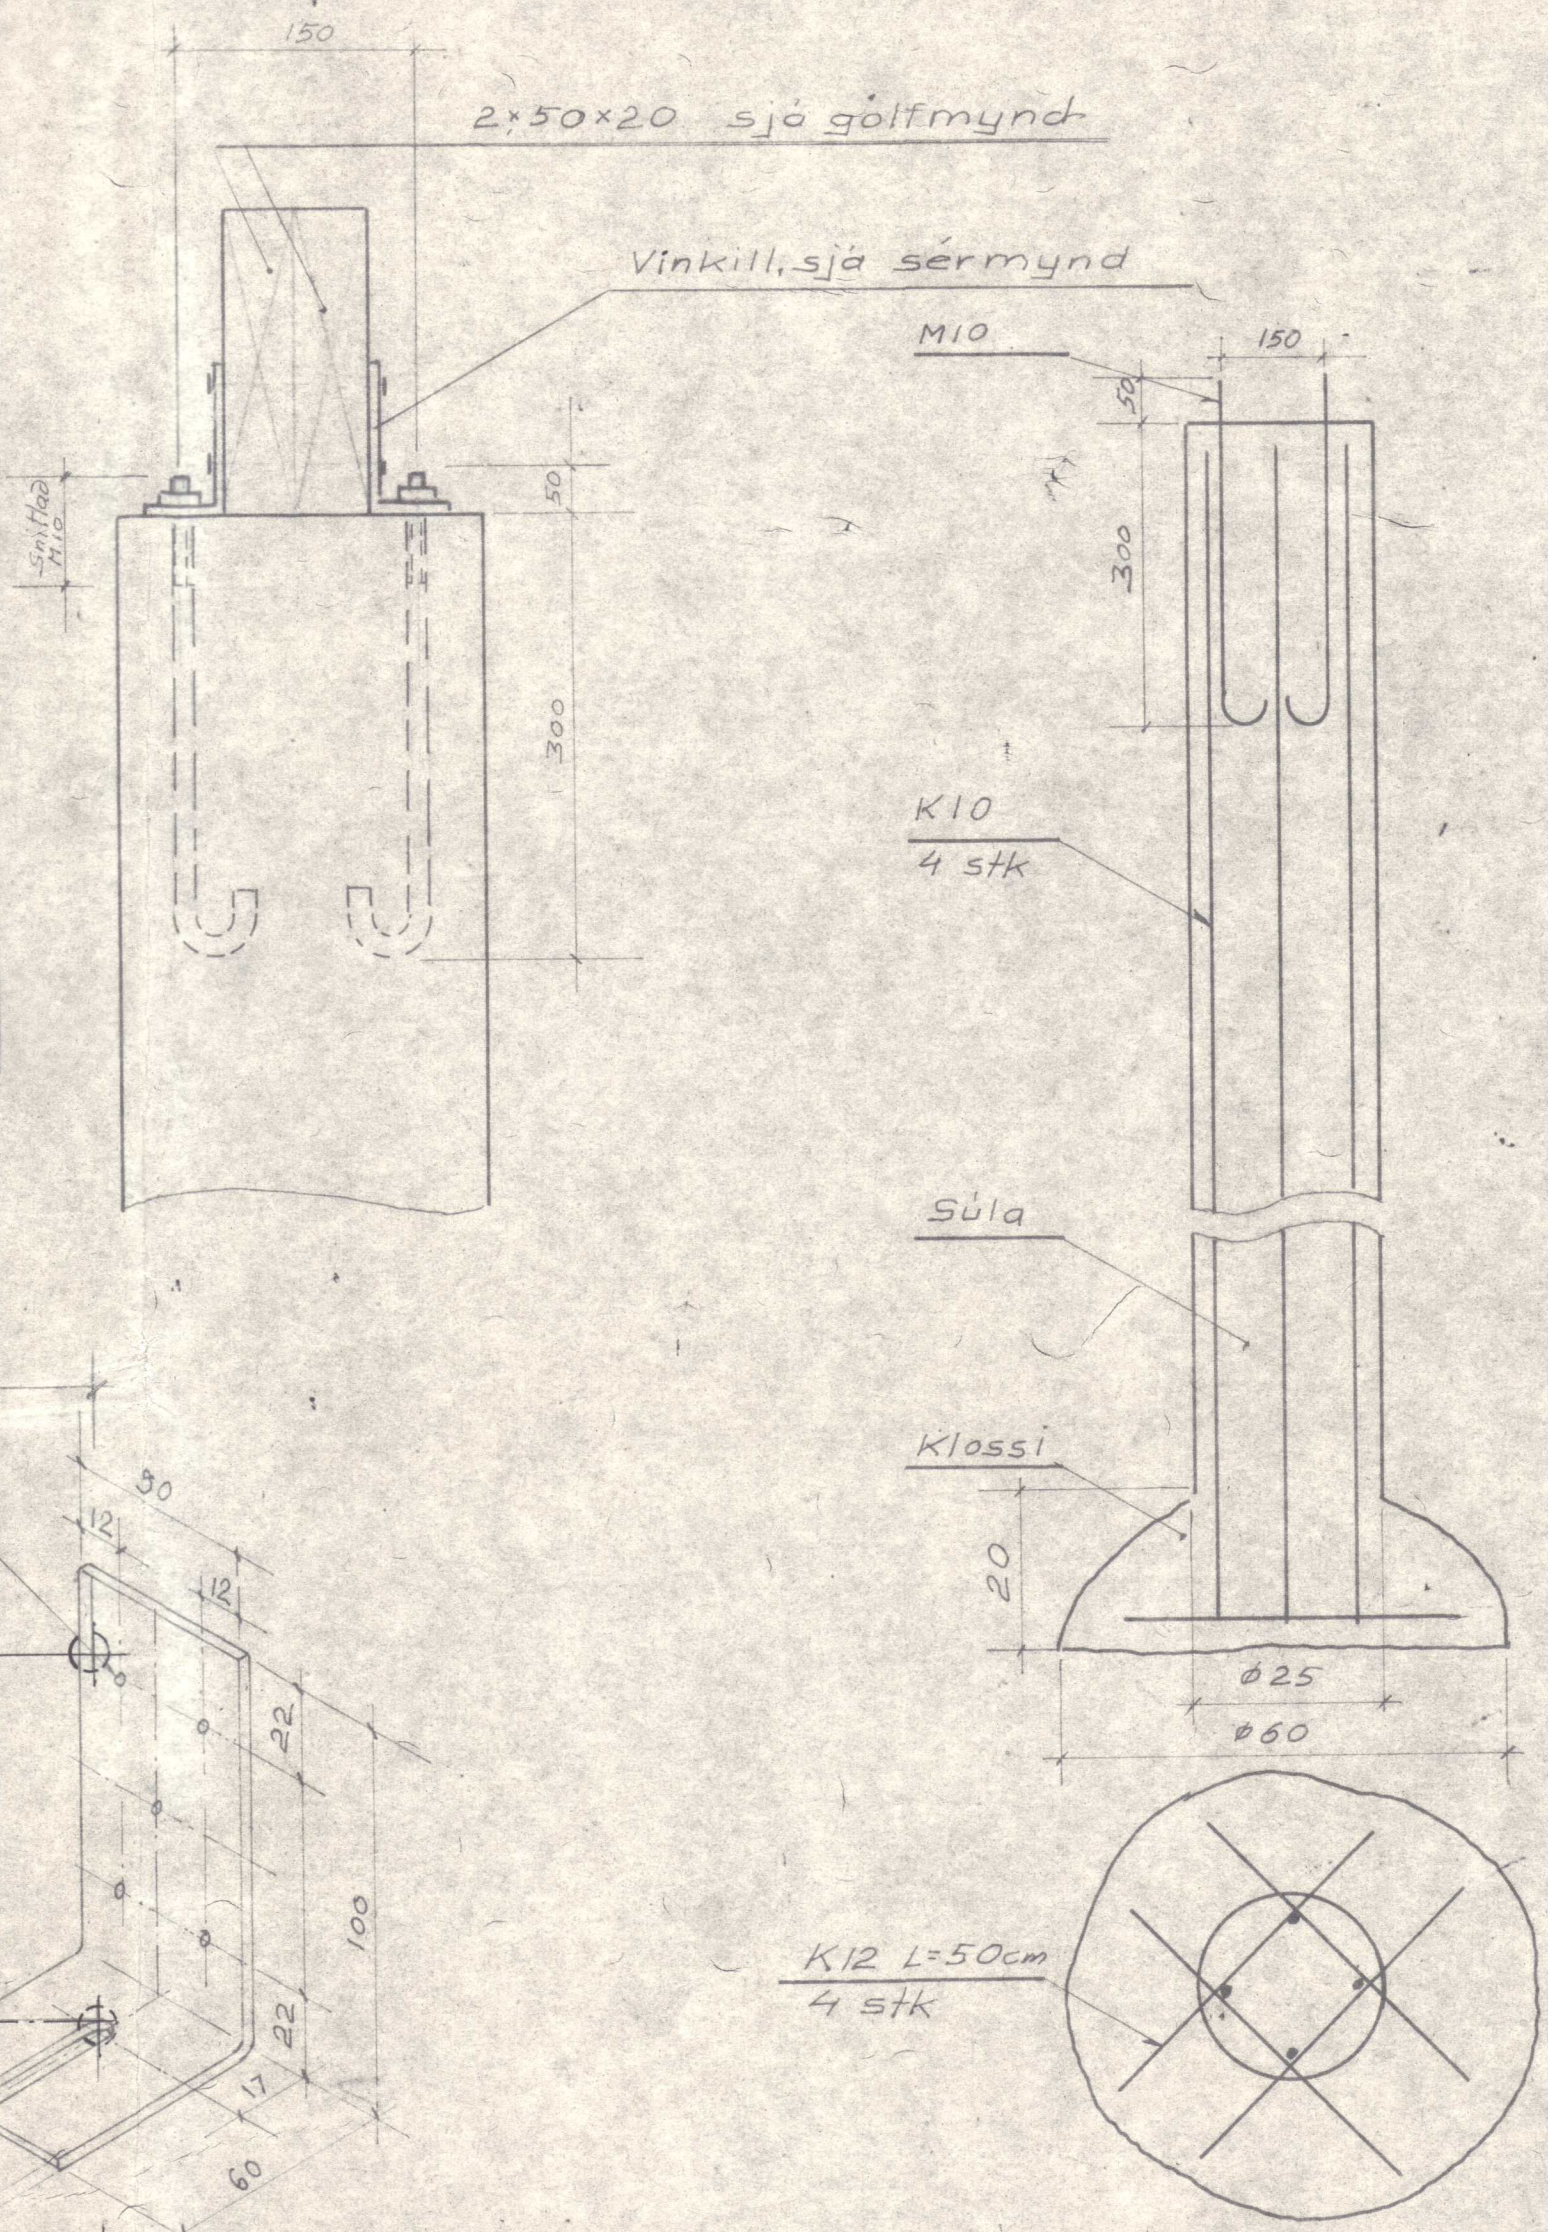

GRUNNMYND

Súlur undir hlíðarverönd

Steypluáæði í undirstöðum s=200. Jarðvegur undir sulum þarf að pola álag 7 t/m².

20211330

Súluundirstöður		TEIKNIVANGUR Búðarvogi 4, 104 Reykjavík Nnr. 8859-1451, Sími 881317 Pósthólf 4362, 124 Reykjavík
		Nr 5-15