



1:100 Suður

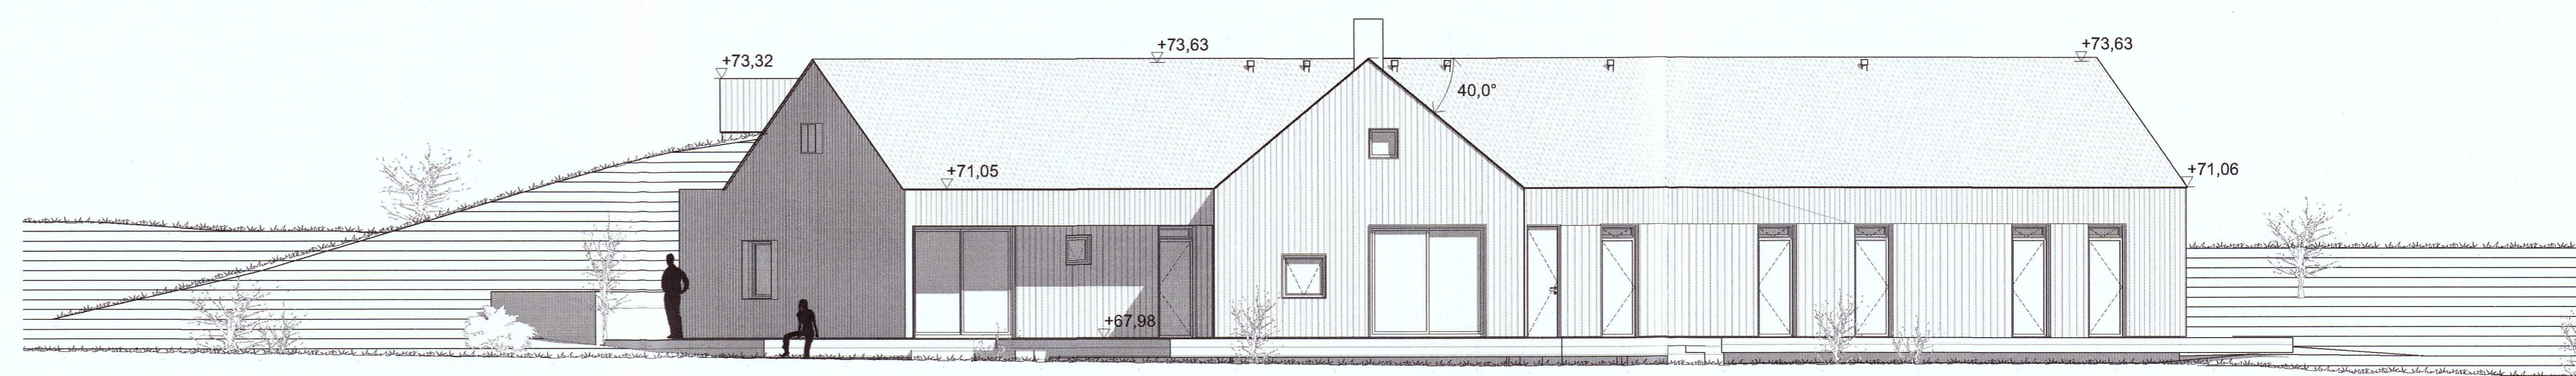


1:100 Suð-austur




1:100 Austurhlöð

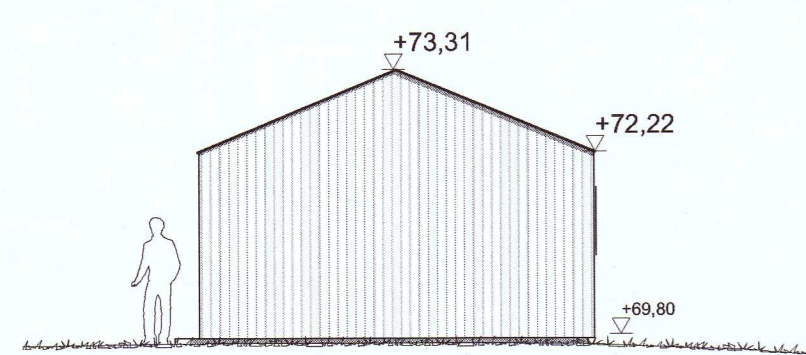


1:100 Suð-Vestur-skúr

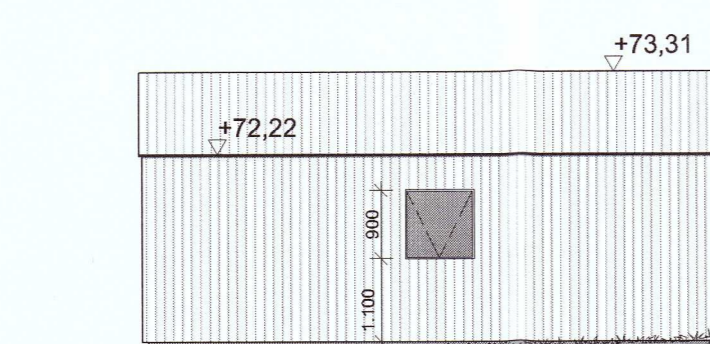

1:100 Suð-Austur-skúr

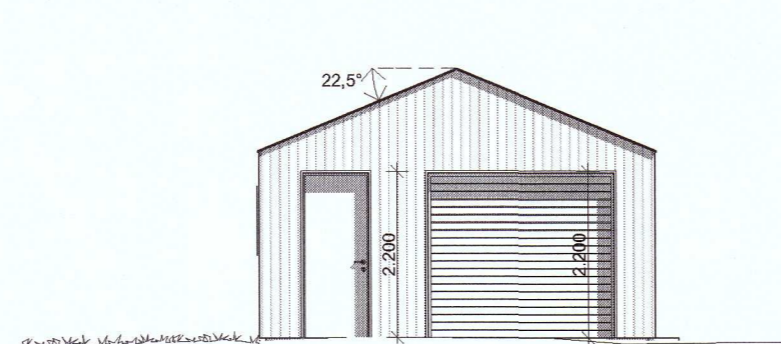

1:100 Norð-Austur-skúr

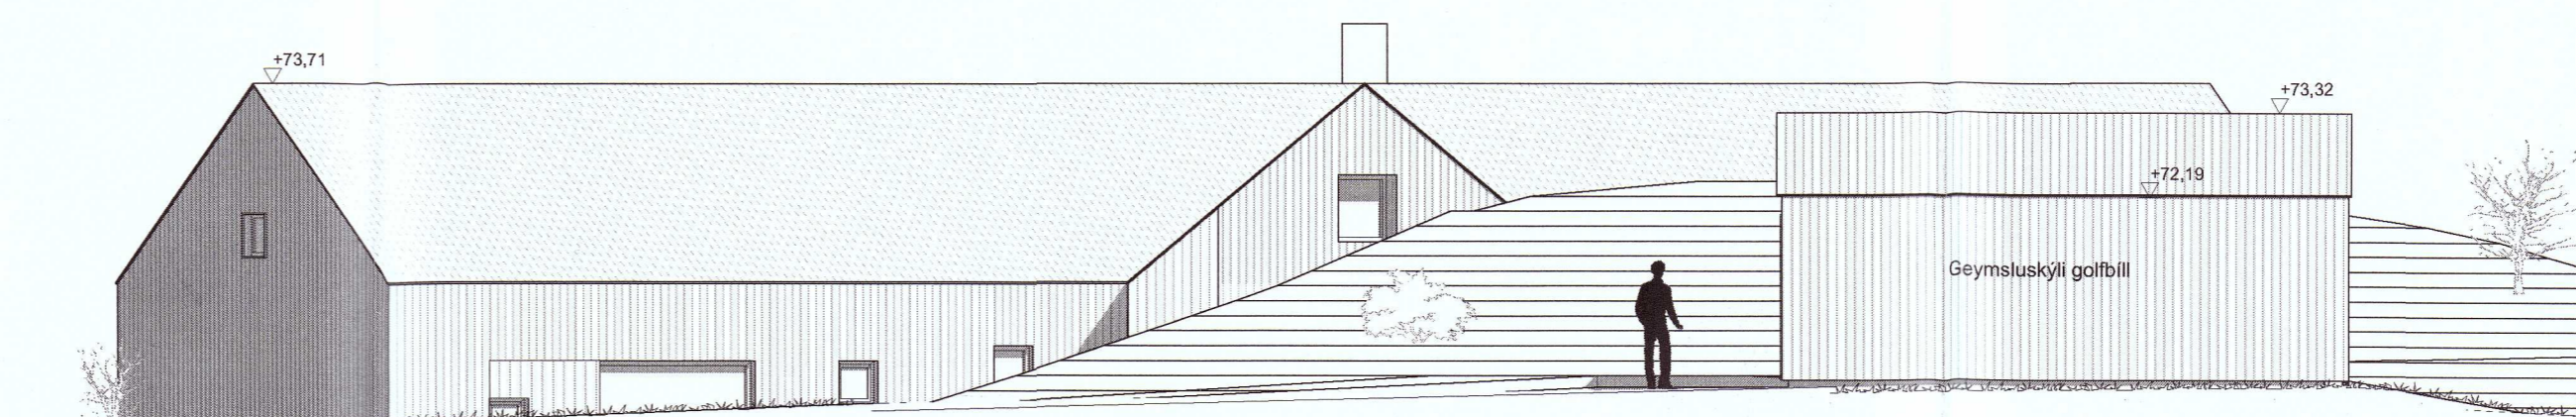

Norð-vestur-skúr 1:100

20211358

B1 28.04.2021 Húsið andýrt suður gvm
 Útg. Daga. Skýring. Bráf.

Kiðjabeig 129 Grímsnesi Sumarhúsi

Séruppdrættir

Ásýndir

Telknað af: gvm Dagssetning: 29.05.2018
 Yfirtekið af: # Mælikvarði: 1:100

fruhma

Haldfr Guðmundsson 140549-2439
 Freyr Fossason 110010-4688
 Ólafur Kj. Finnbjarnsson 280269-3229
 Þórunn Auðunn Sigurðsen 231361-4499
 Sanna Guðmundsson 011063-4030



Faxan 9 108, Reykjavík. Sí: 440703 - 2590
 sími: 545 1600 thg@thg.is www.thg.is

17-035 0521
 Verknúmer Númer Útgáfa