




Umhverfis- og tæknisvið Uppsveita
Yfirfarið
 04 JUN 2021
Sveinn Guðmundsson
 F.h. Byggingarfúlltrúi

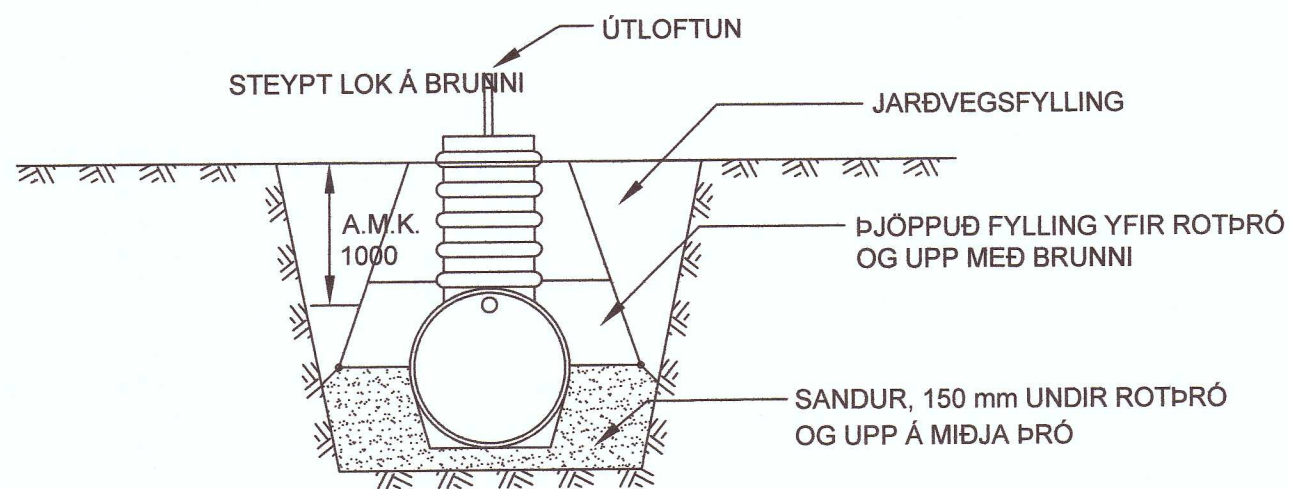

Frágangur á rotþró
 1:50

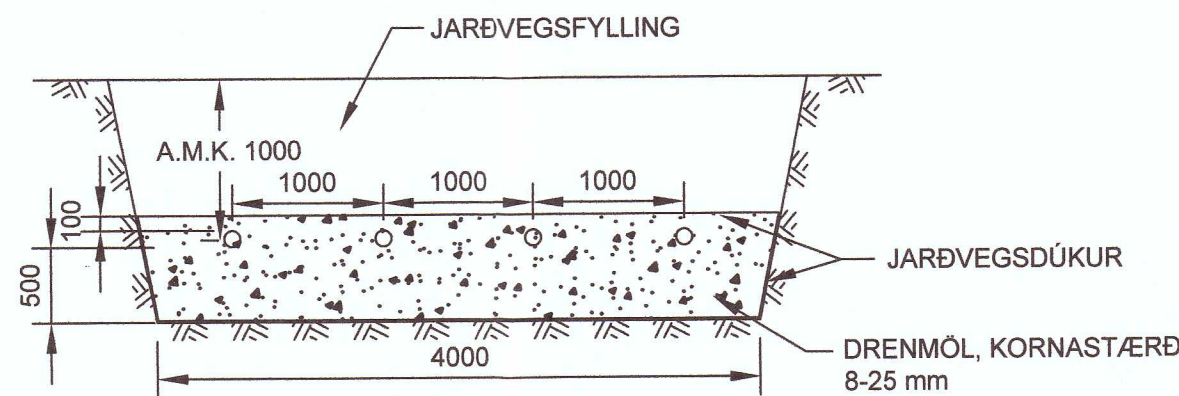


Snið í siturlögn
 1:50

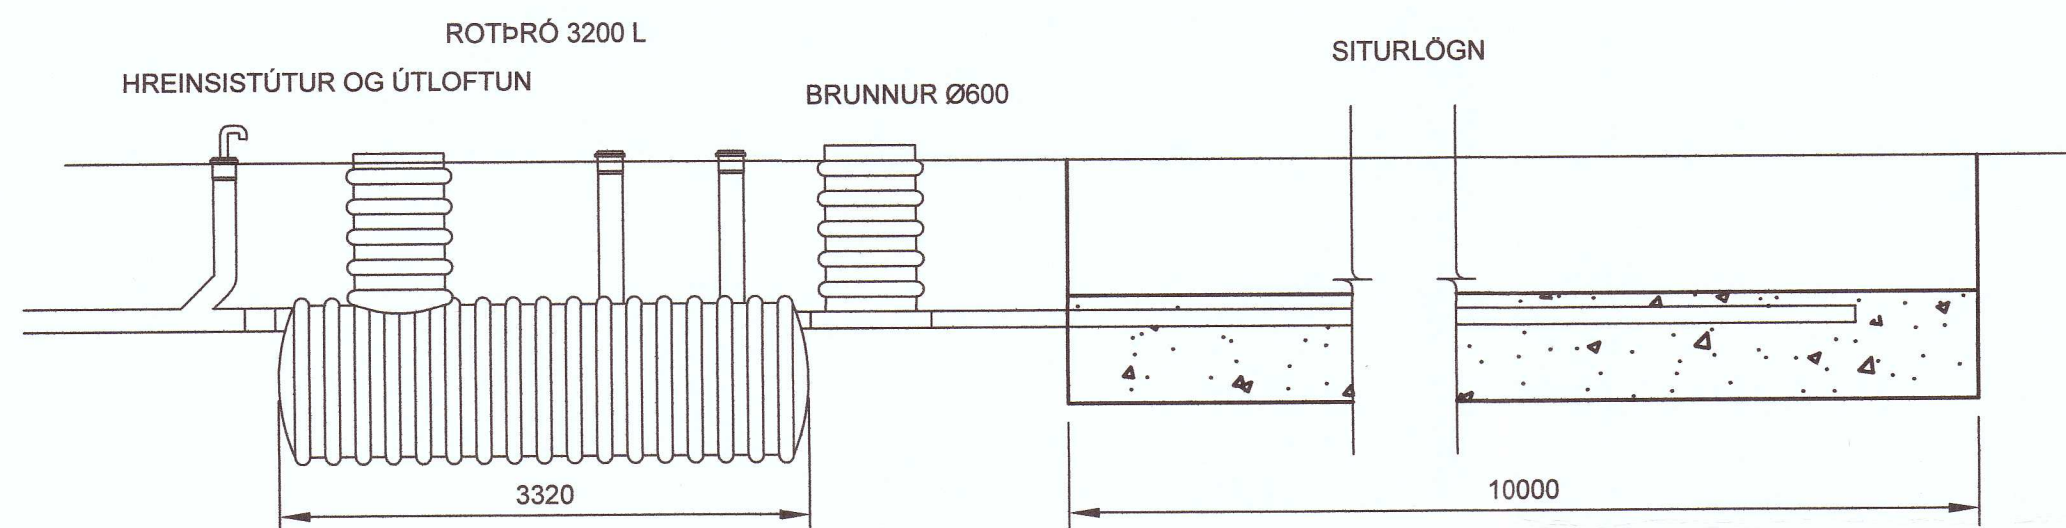


Langsnið í rotþró og siturlögn
 1:50

SÉRBORUÐ PVC RÖR 100 mm. 2 STK. 10 mm
 GÓT MEÐ 25 mm MILLIBILI, C/C 300

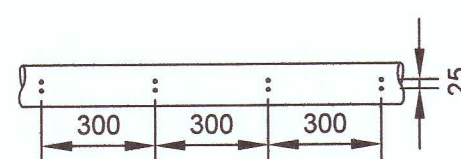


Sérboruð rör í siturlögn
 1:20

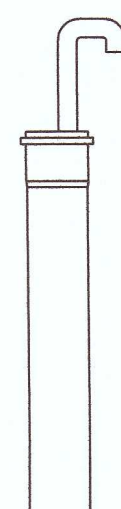

ÚTLOFTUN ER ÚTFÆRÐ MEÐ
 Ø50 SVANAHÁLS. RÖRI ER
 LOKAÐ MEÐ SKORDÝRANETI

Útloftun
 1:20

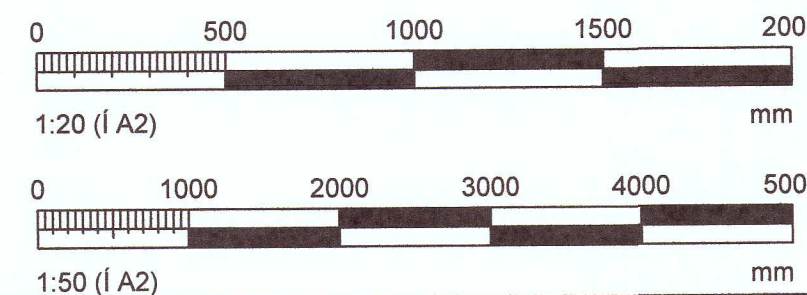

20211386

HÖNNUNARSTJÓRI: <i>Sveinn Valdimarsson 2710683879</i>	Tölvunafn.						
ÖLDUBYGGÐ 37 GRÍMSNES- OG GRAFNINGSHREPPUR FRÁVEITULAGNIR - ROTÞRÓ	Mælikvarði	Hannað	SVa	apríl 2021			
	1:20	Teiknað	SVa	apríl 2021			
	1:50	Samb.	<i>S. Vald</i>				
		Plottað	05.05.2021				
Beimur ehf. Verkfræðipjónusta Sveins Vald. Suðurgarði 1, 230 Reykjanesbæ, kt. 510817-0950 Sími: 895 2710 Netf.: beimur@simnet.is Sveinn Valdimarsson MVFI kt. 271068-3879	Teikningarnúmer						
	P102 20-71						
	Breyting: <table border="1"><tr><td> </td><td> </td><td> </td><td> </td><td> </td></tr></table>						
Ath.							