



Grundmynd neysluvatnslagnir
1:50

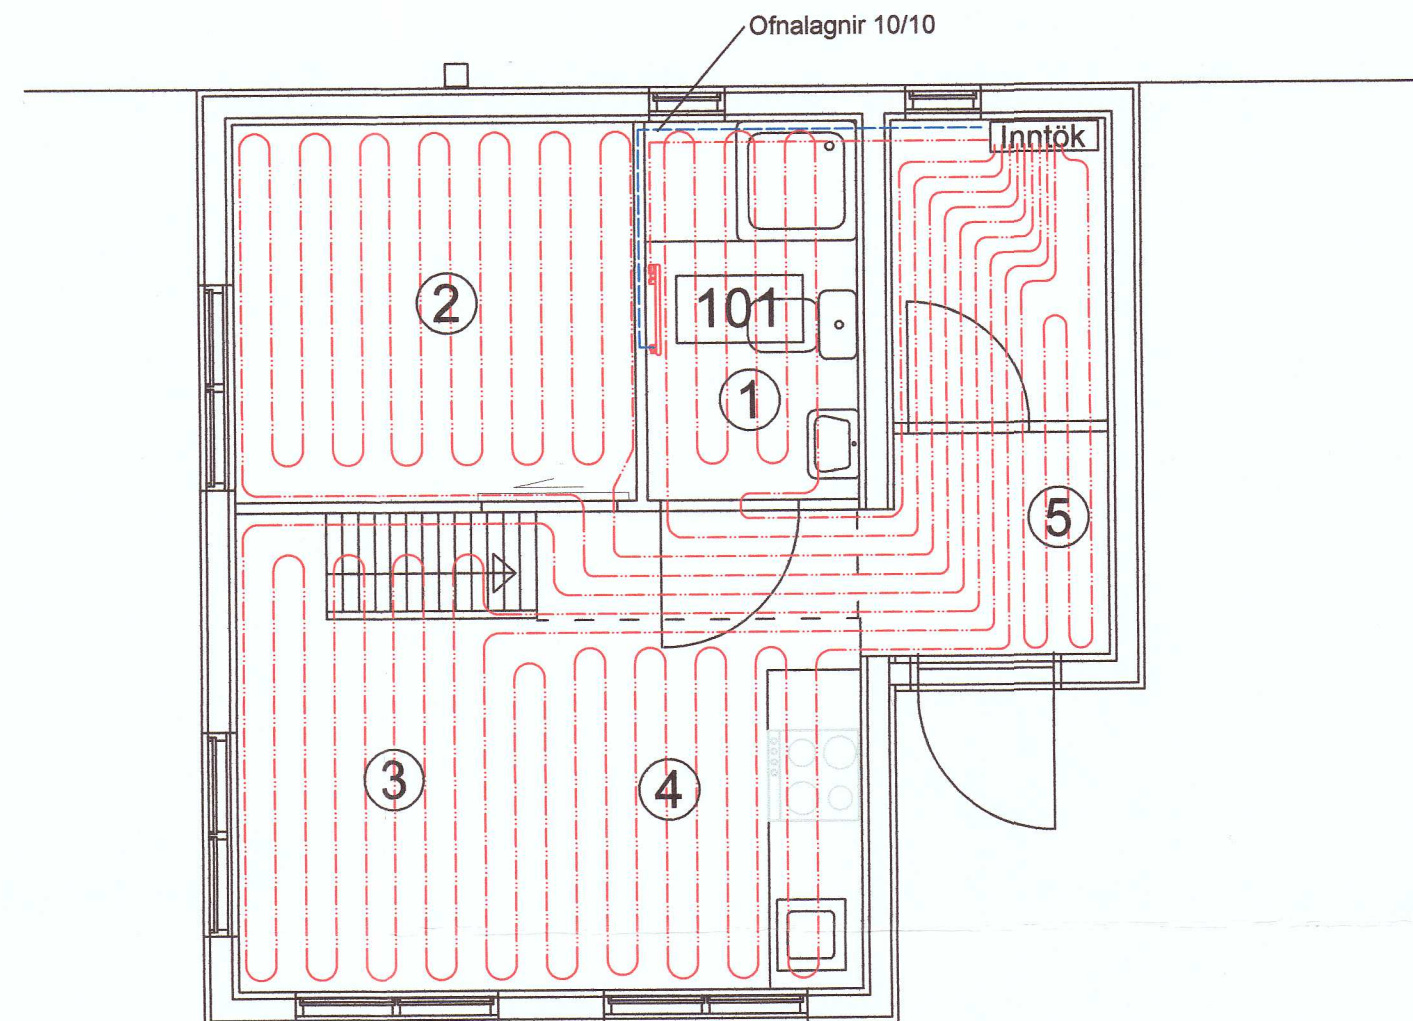


Grundmynd hitalagnir
1:50

MOTTA	STADSETNING	BIL	LENGD
1	Snyrting	200	24 m
2	Herbergi	200	47 m
3	Stofa	200	40 m
4	Stofa	200	39 m
5	Anddyri/Geymsla	200	12 m

Ofn 101 afkasti 350 W

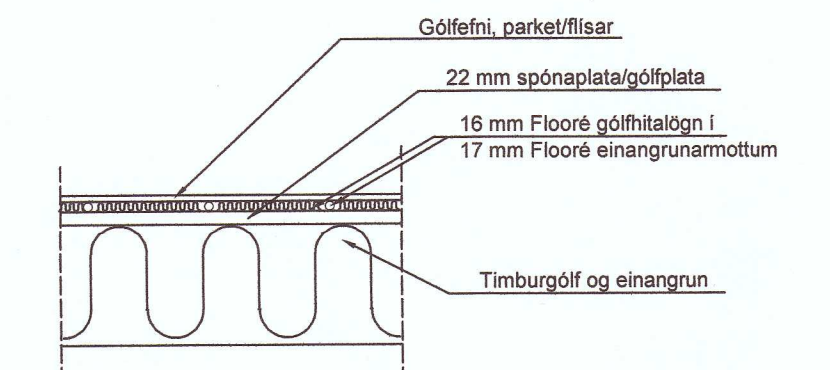


ALMENNUR FRÁGANGUR PEX-LAGNA

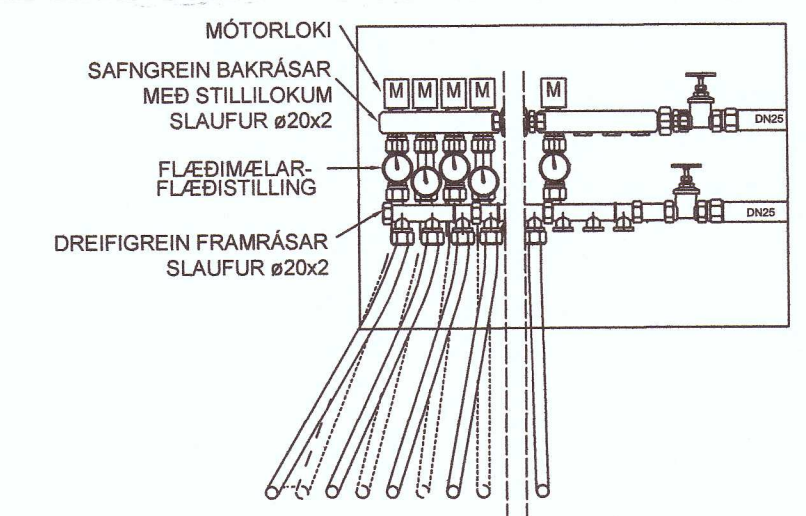

DÆMIGERÐ DEILIKISTA

20211387

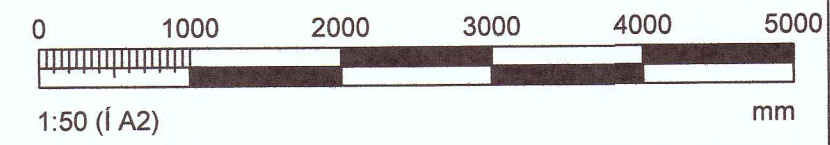

HÖNNUNARSTJÓRI: <i>Sveinn Vald</i> 2710683879	Tölvunafn.			
ÖLDUBYGGÐ 37 GRÍMSNES- OG GRAFNINGSHREPPUR NEYSLUVATNS- OG HITALAGNIR	Mælikvarði	Hannað	SVa	apríl 2021
	1:50	Teiknað	SVa	apríl 2021
		Samb.	<i>S. Vald</i>	
		Plottað		05.05.2021
Beimur ehf. Verkfræðipjónusta Sveins Valds. Suðurgarði 1, 230 Reykjanesbæ, kt. 510817-0950 Sími: 985 2710 Netf.: beimur@aimnet.is Sveinn Valdimarsson MVFI kt. 271068-3879	Teikningarnúmer			
	P103 20-71			
Breyting:				
Ath.				