


ÚTLIT SUÐUR

ÚTLIT VESTUR M 1:100

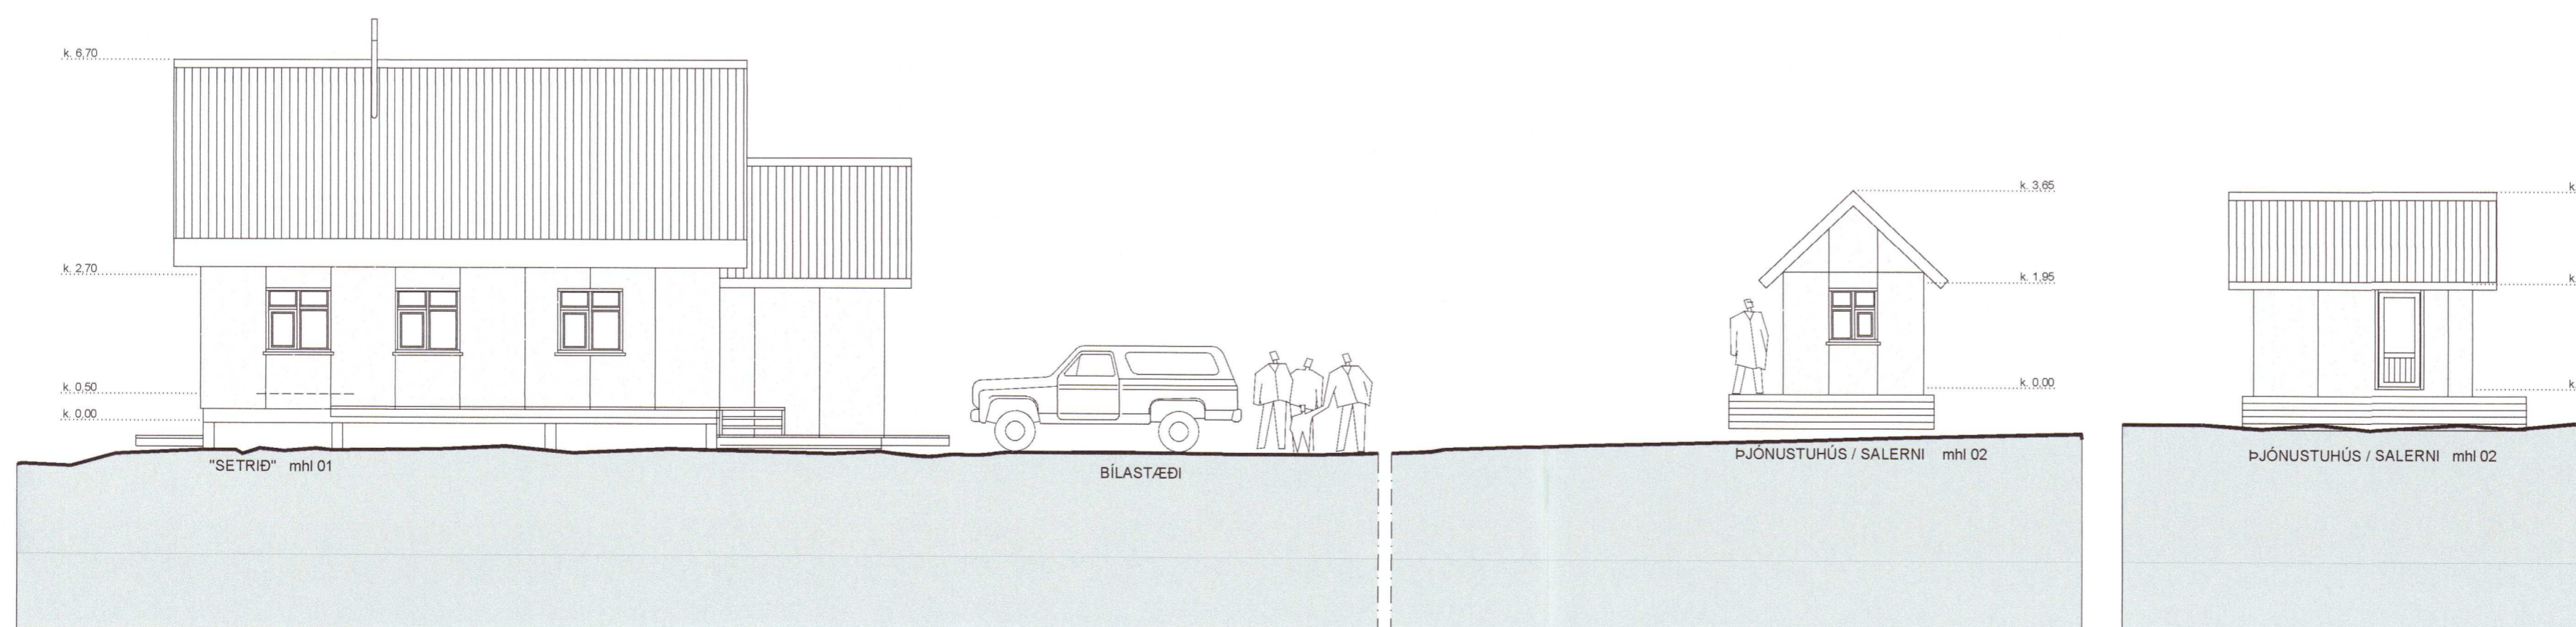

ÚTLIT SUÐUR M 1:100

ÚTLIT VESTUR

Verkefni:	<b>Setrið - skáli ferðaklúbbsins 4x4</b> sunnan Hofsjökuls - landnr. 166521
Verklut:	Útlit
Teiknúmer:	<b>1.06</b>
Mælikvarði:	1:100
Teiknað:	RA
Yfirfari:	
Samþykkt:	
Verknúmer:	09034
Útgáfudagur:	9. september 2009
Teiknisióð:	
Útrentað:	20211429

**ARKÞING** BOLHOLT 8 - 105 REYKJAVÍK  
 SÍMI: 570 5700 - FAX: 570 5701  
 arkthing@arkthing.is - www.arkthing.is

SIGURÐUR HALLGRÍMSSON, 170753-3139 ARKITEKT  
 HJÓRTUR PÁLSSON, 080152-4429 BYGG.FR.  
 GUDRÚN INGVARSDÓTTIR, 291272-6069 ARKITEKT  
 ÞÓRÐUR ÞORVALDSSON, 210463-4619 ARKITEKT