
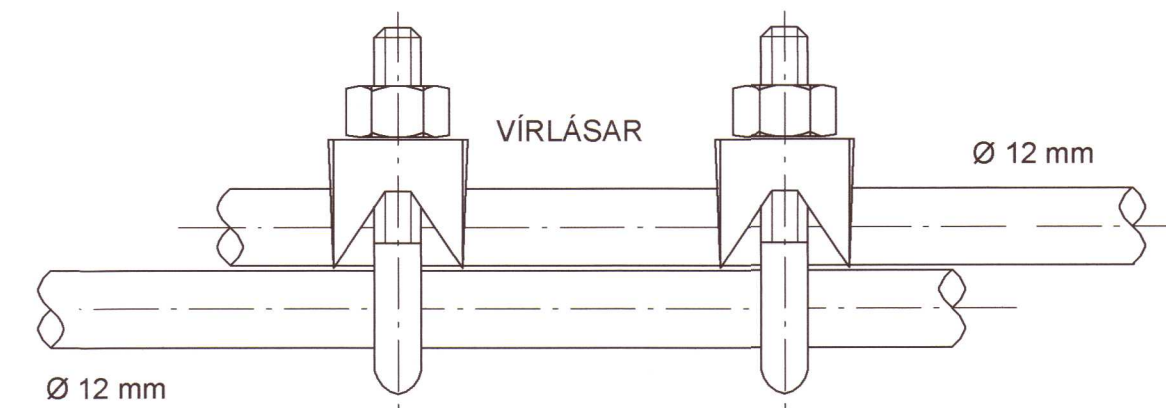



GRUNNMYND SÖKKULVEGGJA

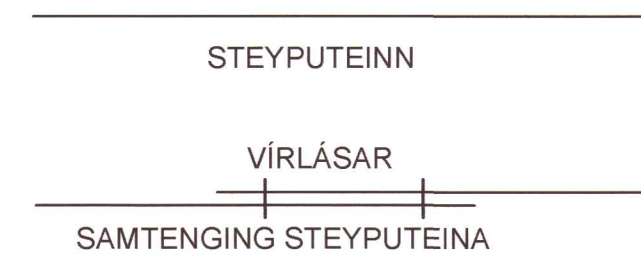

SAMTENGING STEYPUVEINA.


Setja skal tvo vírlása á hver samskeyti.

Tengja skal saman tvö neðstu járnin í sökkulveggjum allan úthringinn og að upptaki í tengibox. Í raðhús, parhús og hlíðstæð hús er leyfilegt að tengja sameiginlegan úthring en tengibox og tenging verði við hverja heimtaug.

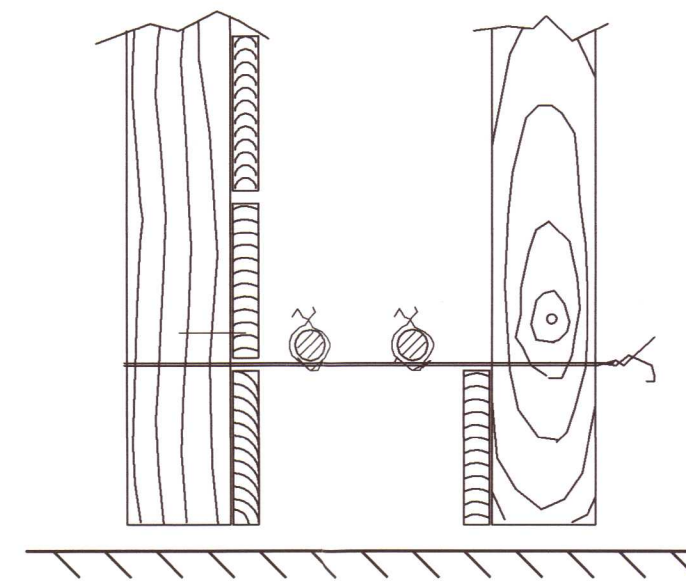


SNÍÐ A - A Í SÖKKULVEGG

Sýnd eru 2 neðstu steypu-styrktarjárn í steypumóti ofan á neðstu mótavirum.

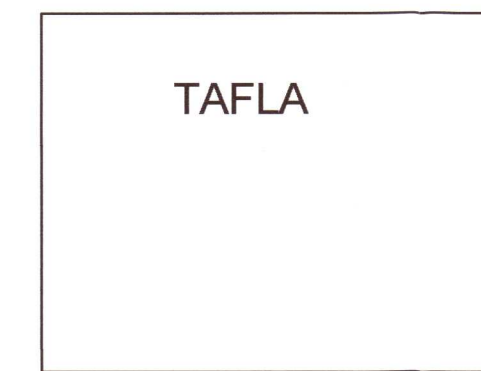

Koparvír í pípu tengist eftir atvikum á PE- eða PEN-skinnu í töflu.


Tengibox fyrir sökkulskaut skal ávallt vera sýnilegt og aðgengilegt. Staðsett við vatnsinntök eða undir töflu.

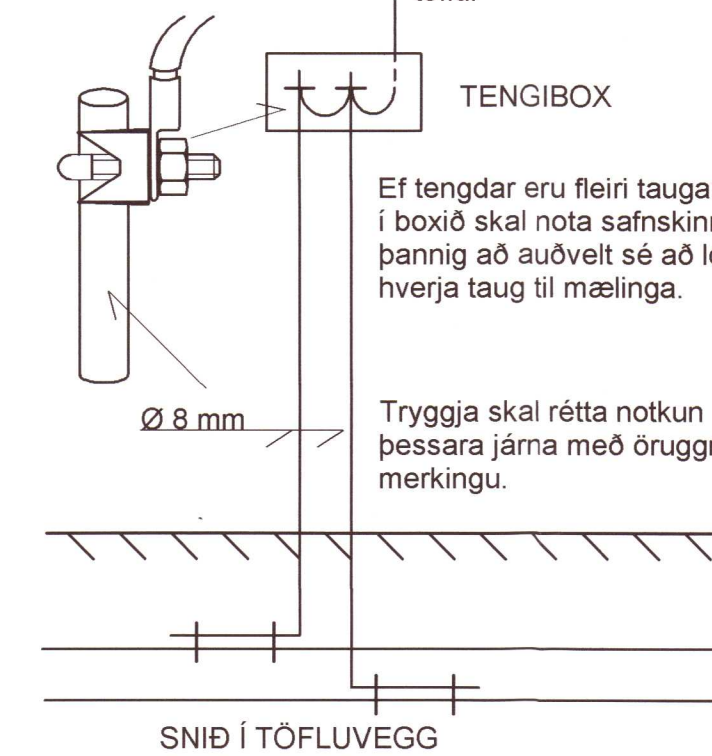


Ø 8 mm

Tryggja skal rétta notkun þessara járna með öruggri merkingu.

SNÍÐ Í TÖFLUVEGG

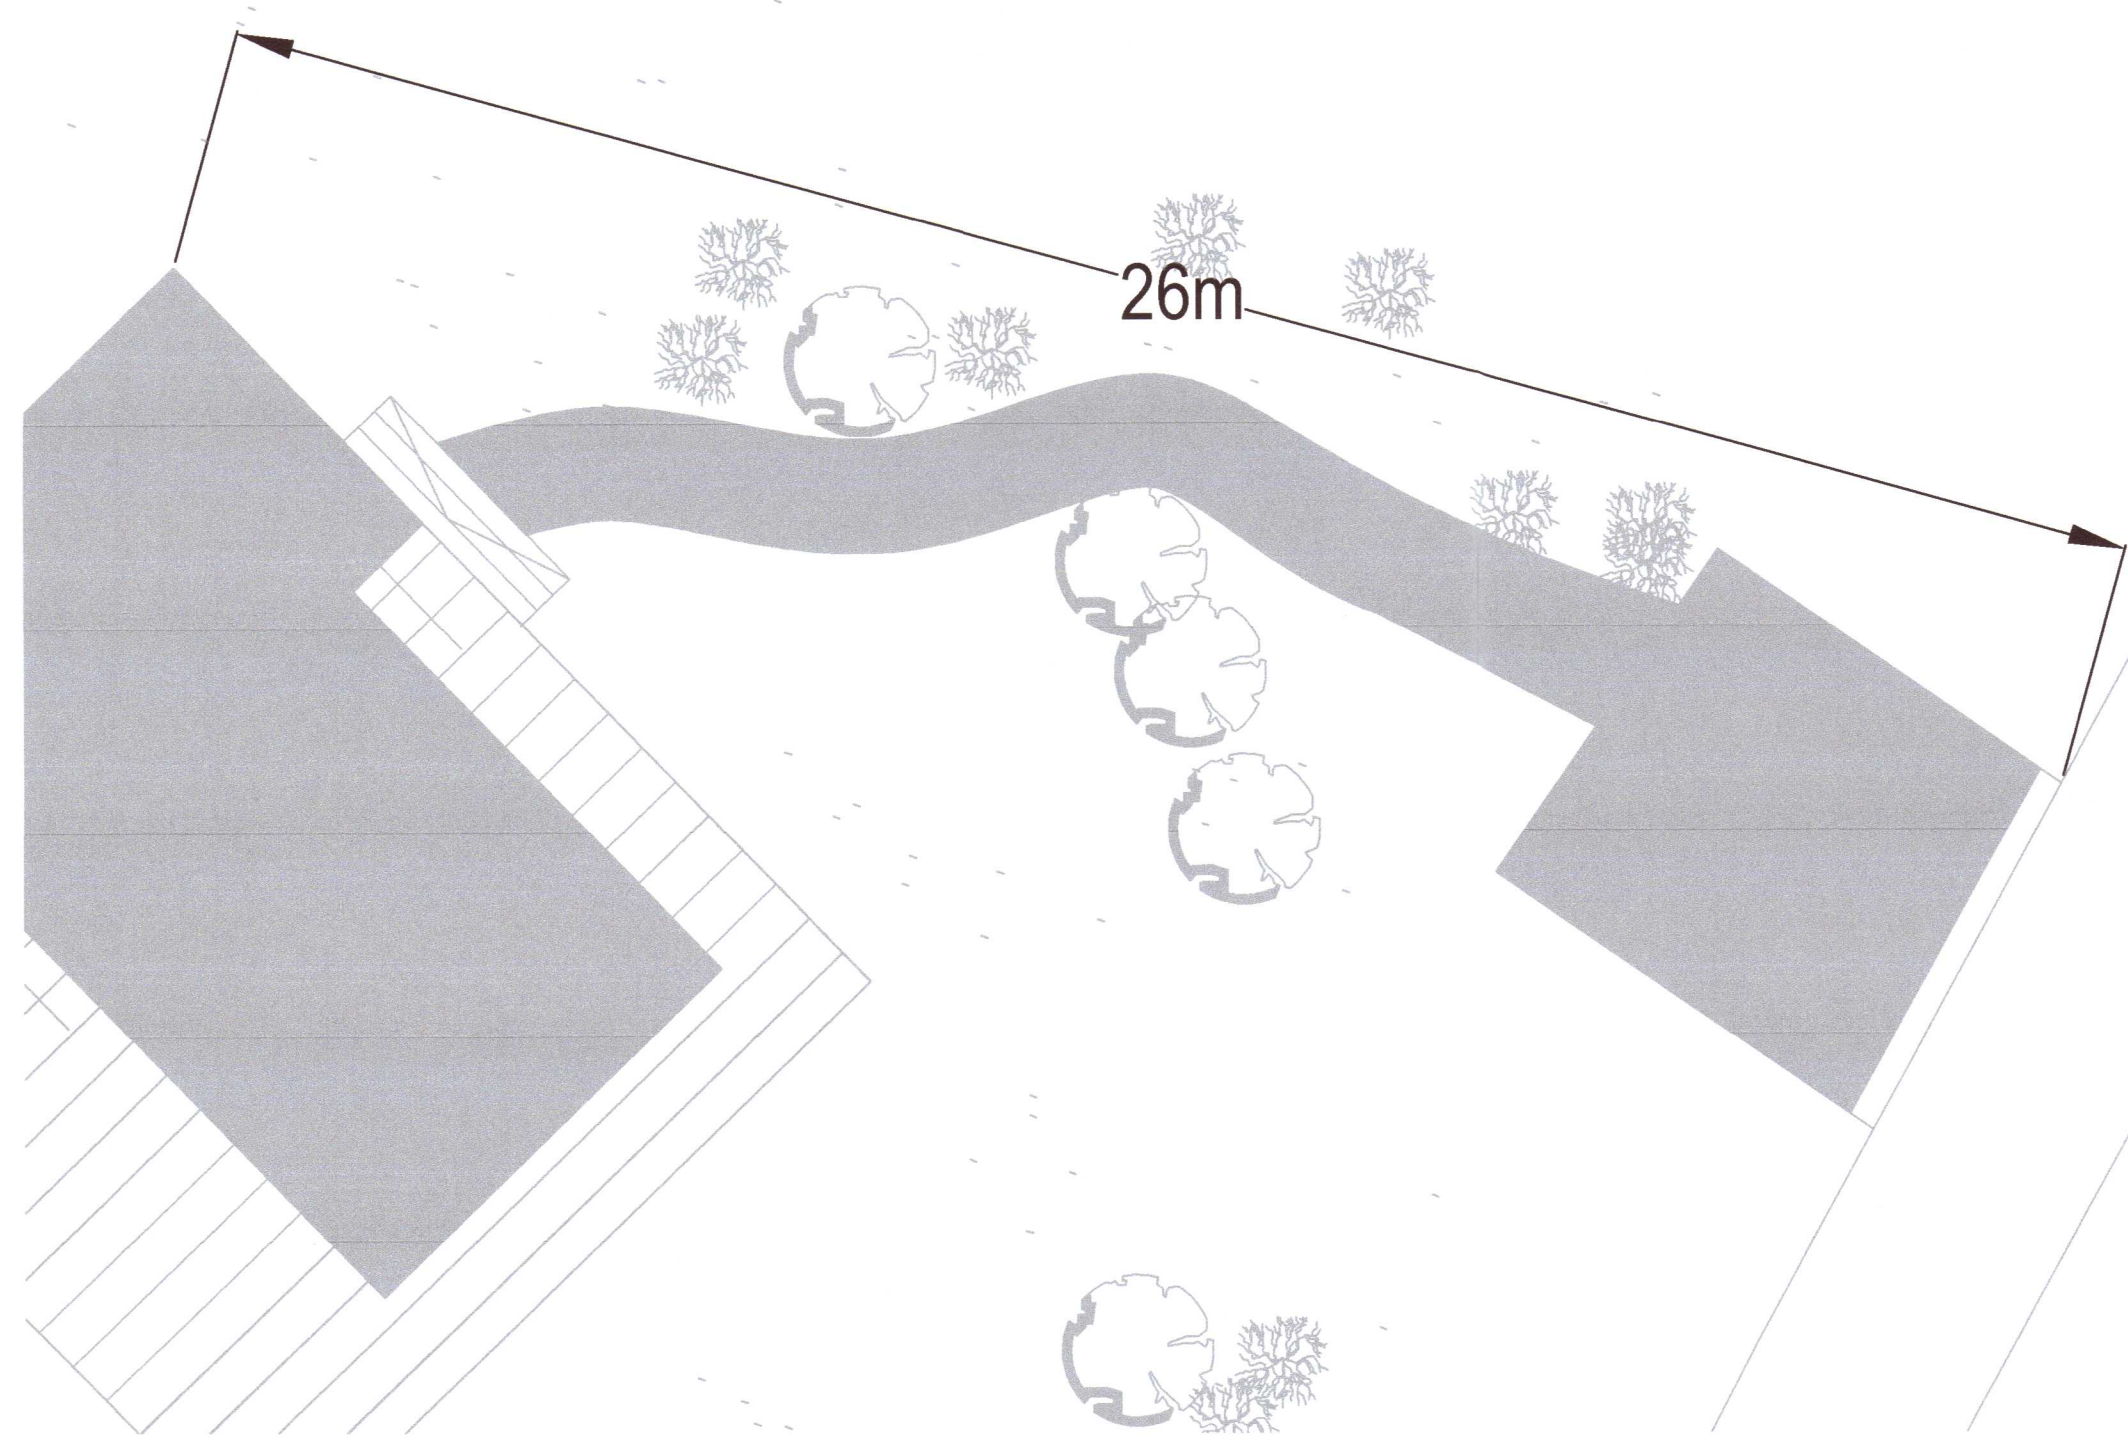

Snið A 1:100

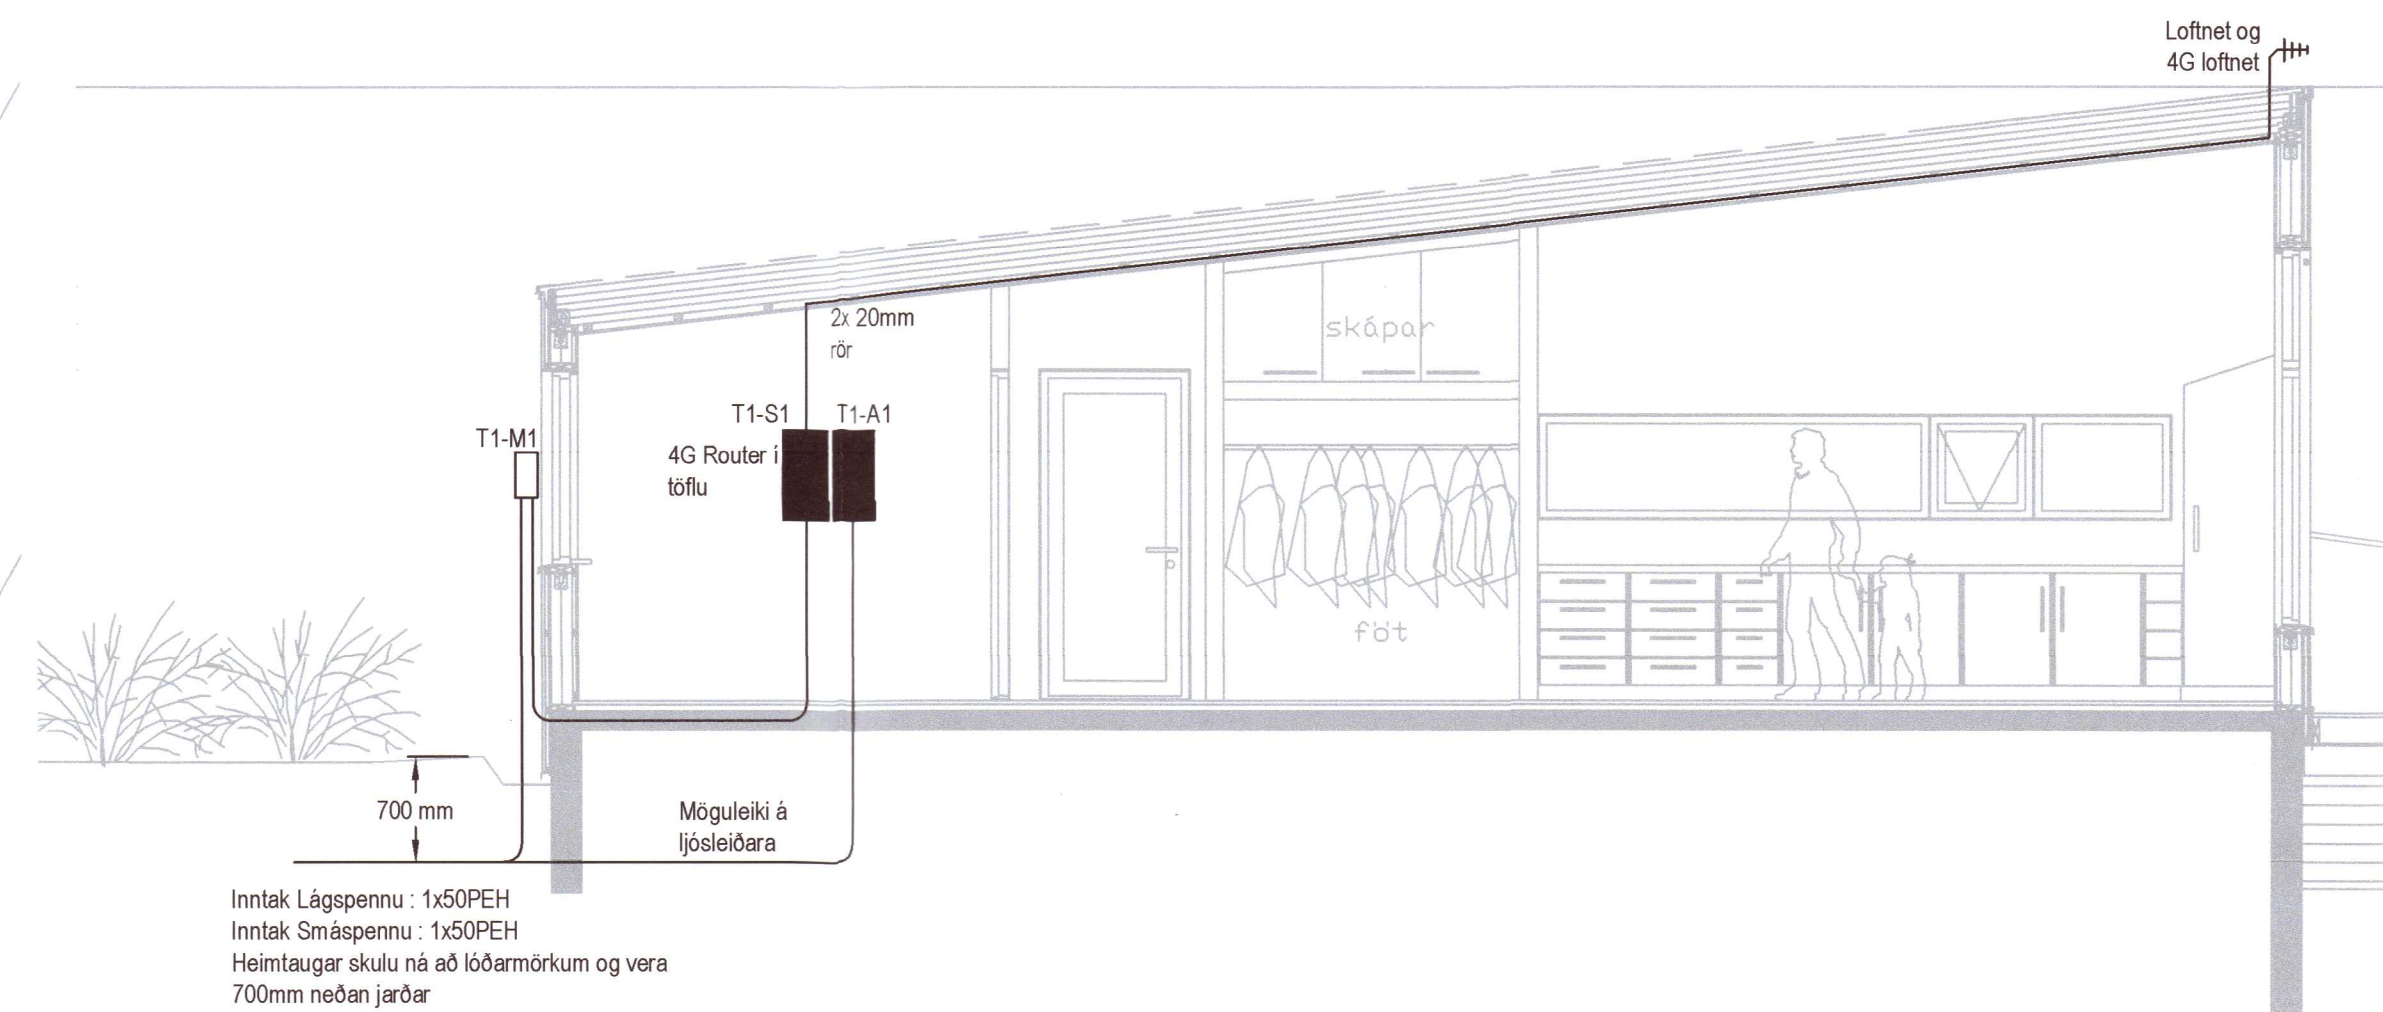

Snið A 1:50

Inntak Lágspennu : 1x50PEH  
 Inntak Smáspennu : 1x50PEH  
 Heimtaugar skulu ná að lóðarmörkum og vera 700mm neðan jarðar

Blaðstærð - A1

Teiknað af Yfirfarið af  
 Bjarki Gylfason Bjarki Gylfason  
 00354 865 23 09 00354 865 23 09  
 raunafll@raunafll.is raunafll@raunafll.is  
 kt. 140888 - 2309 kt. 140888 - 2309

Bjarki Gylfason *Bjarki Gylfason*

Aðalhönnuður *Sig. Gunnarsson*

Verkhúti Reykjaból 13  
 845, Flúðir  
 Raflagnir

20211432

Afstöðumynd

Verk Nr. 21.10

Dags. 2021-05-19

Mkv. 1:500/1:50

A