VATN: Lagnir í grunni. 1:50.

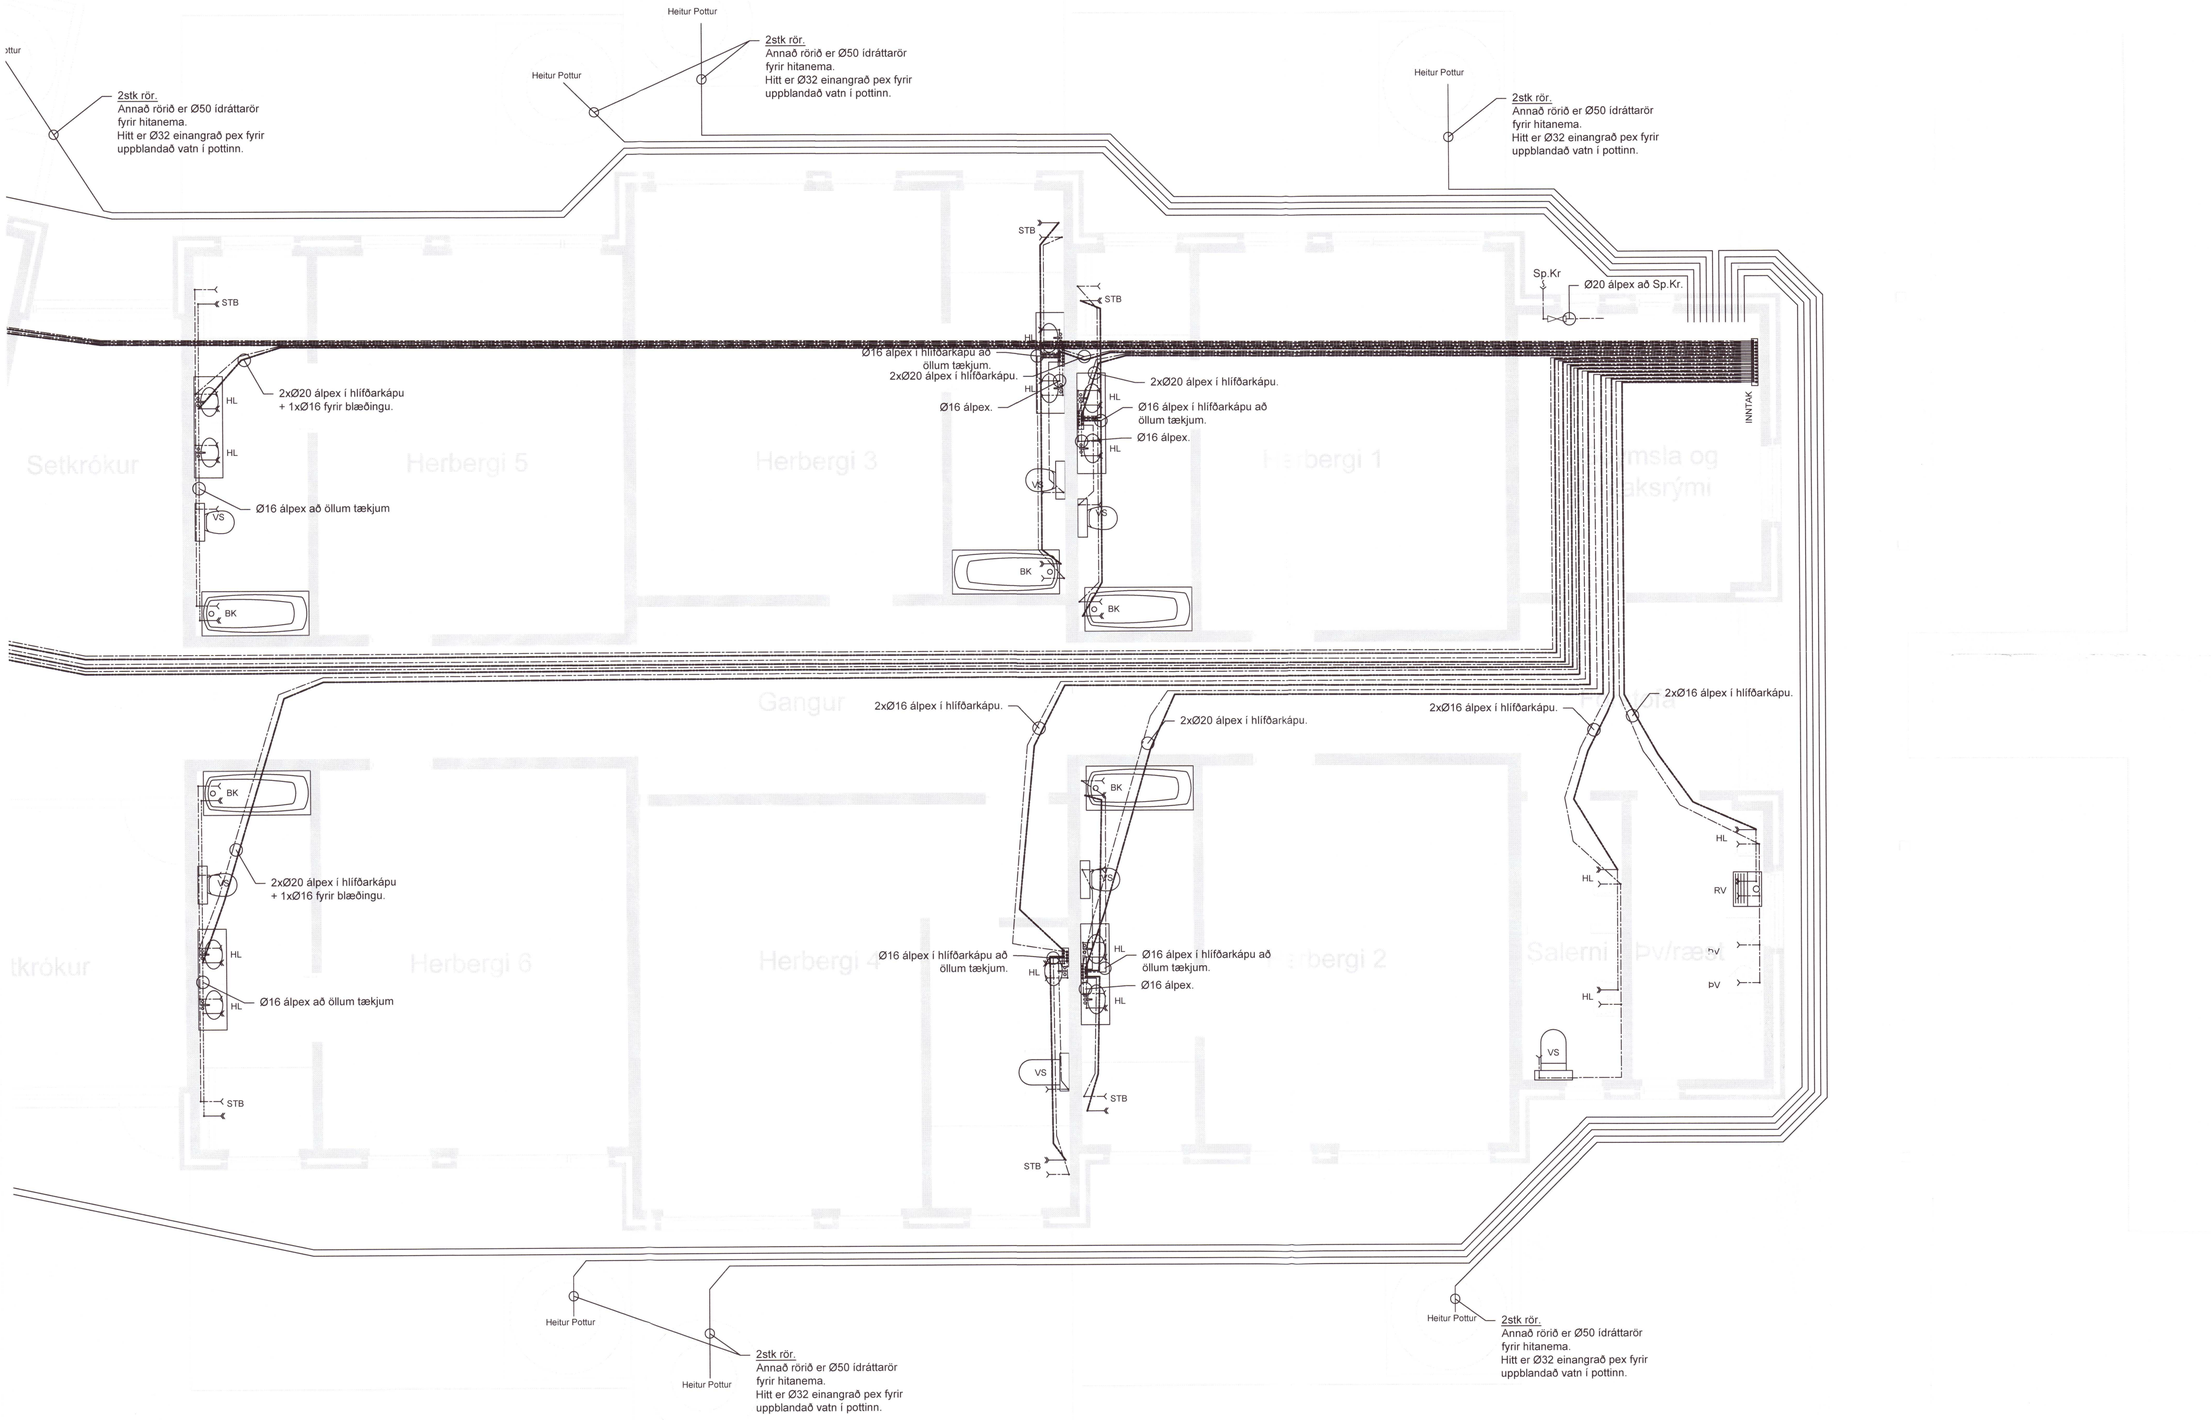

1:50 0 1000 5000 mm

Umhverfis- og tæknisvið Uppsveita
Yfirfarið
27 APR 2021
F.h. Byggingarfulltrúi

42

44

Ásborgir

LYKILMYND

SKÝRINGAR:

Sjá skýringar á bl. 1855-3-1 Sjá einnig hita- og vatns- teikningar til hliðsjónar.
Við nákvæma staðsetningu tækja skal fara eftir sérteikningum arkitekta. Efni, frágangur og öll vinna skal vera í samræmi við reglugerð um vatnsveitu.

20211475

Breytingar:

—

TÓV

TEIKNISTOFAN ÓÐINSTORGI,
VERKFRÆÐISTOFA ehf.

Óðinsgötu 7
101 Reykjavík
Netfang: gusti@to.is
Sími: 510 2210

Verkefni: ÁSBORGIR 44, 805 SELFOSSI

Heiti: VATN: Lagnir í grunni.

f.h. TÓV: VÍFILL ODDSSON kt. 101237-3629 — VERKFRÆÐINGUR FVFÍ – FRV
GÚSTAF VÍFILSSON kt. 231163-5069 — VERKFRÆÐINGUR FVFÍ
KRISTJÁN S. GUÐMUNDSSON kt. 070254-5819 — VERKFRÆÐINGUR FVFÍ

Áritun aðalhönnuðar:

M. 1:50
R. G.V.
T. G.V./A.F.S.
Dags. Jan. 2021. Nr. 1855-3-3.