


Umhverfis- og tæknisvið Uppsveita
Yfirfarið
 27 JAN 2021
Sigurður
 7A. Byggingartúllitir

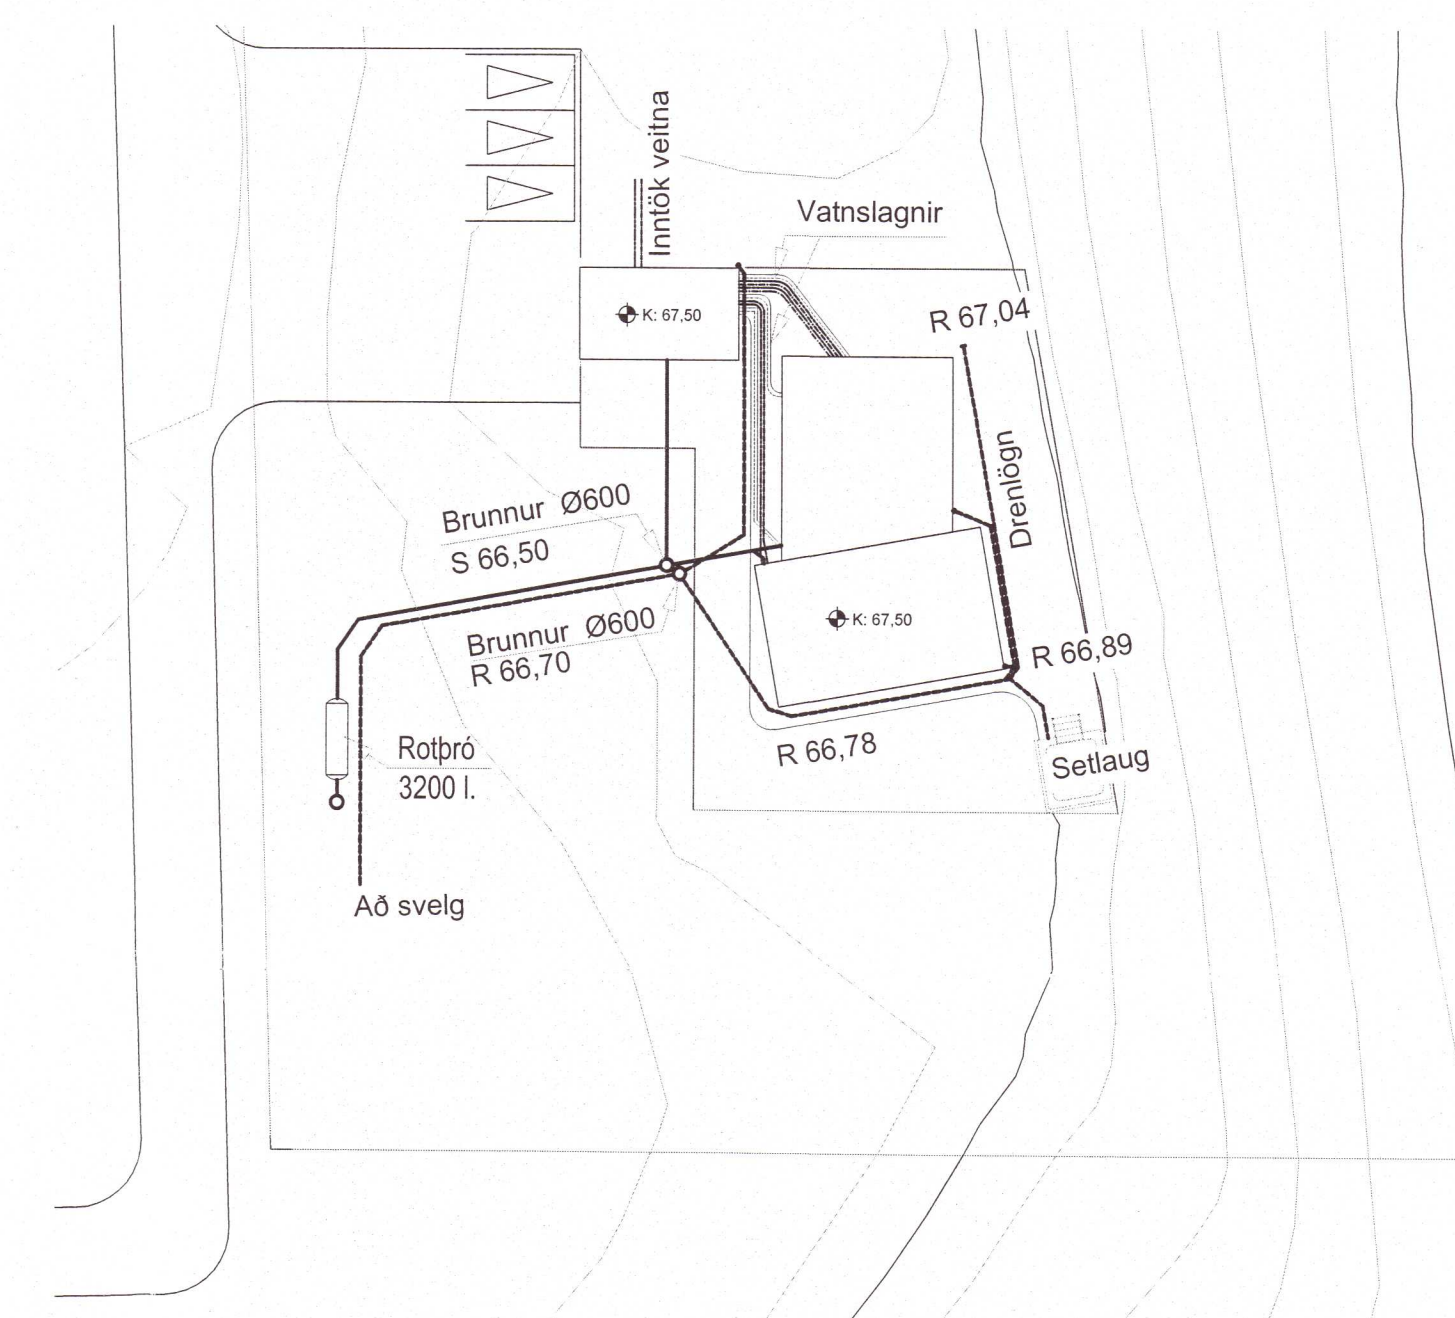

Afstöðumynd
 Mkv = 1:500

Skýringar

Sjá almennar skýringar á skýringablaði.
 Öll mál eru í mm.

- x - 10mm hitapólin plaströr í ídráttarör fyrir ofna
- y - 15mm hitapólin plaströr í ídráttarör, neysluvatnslagnir
- z - 20mm stálrör í einagrún og plastkáu

20210149

Grunnmynd
 Mkv = 1:75

1 Nýjar lagnir

BR.	DAGS.	BREYTING	REKNI.	TEKNI.
Porleifur Björnsson 030673 3799 Byggingafræðingur SFI Hafnarhaga 27a 230 RNB Sími: 421 7562 780 4400 Póstfang: no@gjora.is				
Birkibýggð 8 845 Flúðum				
Lagnir í jörðu Grunnmynd og afstöðumynd Hönnuð/TEKNI. Óskar Áspersson <i>Óskar Áspersson</i> KT. 190407.3509 KVARNÚM 75/500 REYKJAVÍK 09.2018 VERNUM. BR.				