




A
20/30
Snið A-A
Sneiðing 1:50

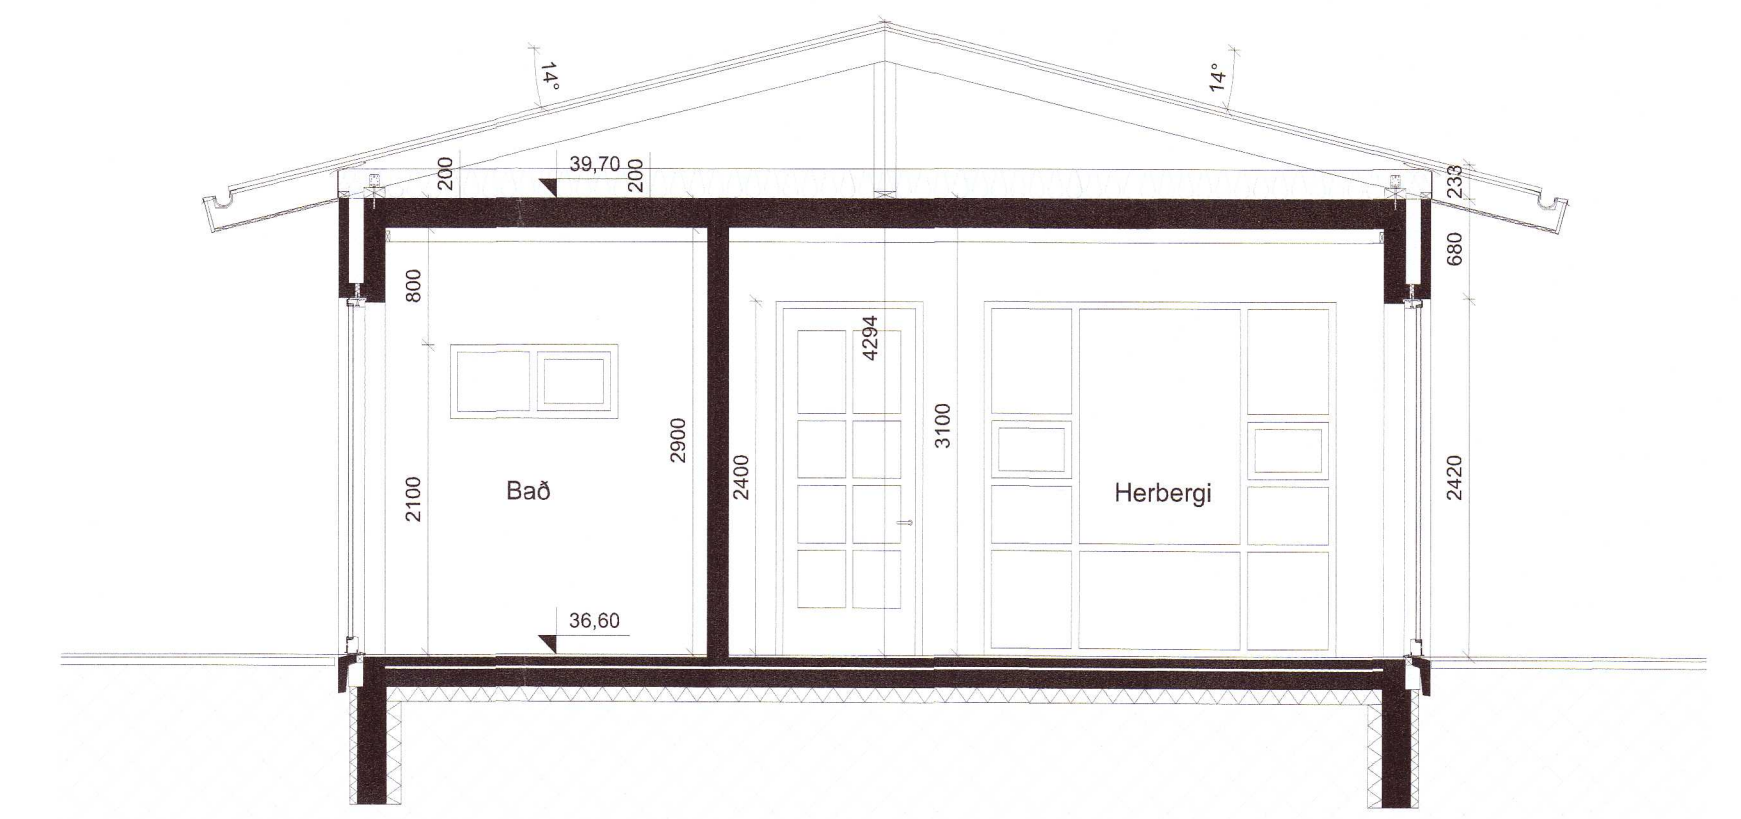

D
20/30
Snið D-D
Sneiðing 1:50

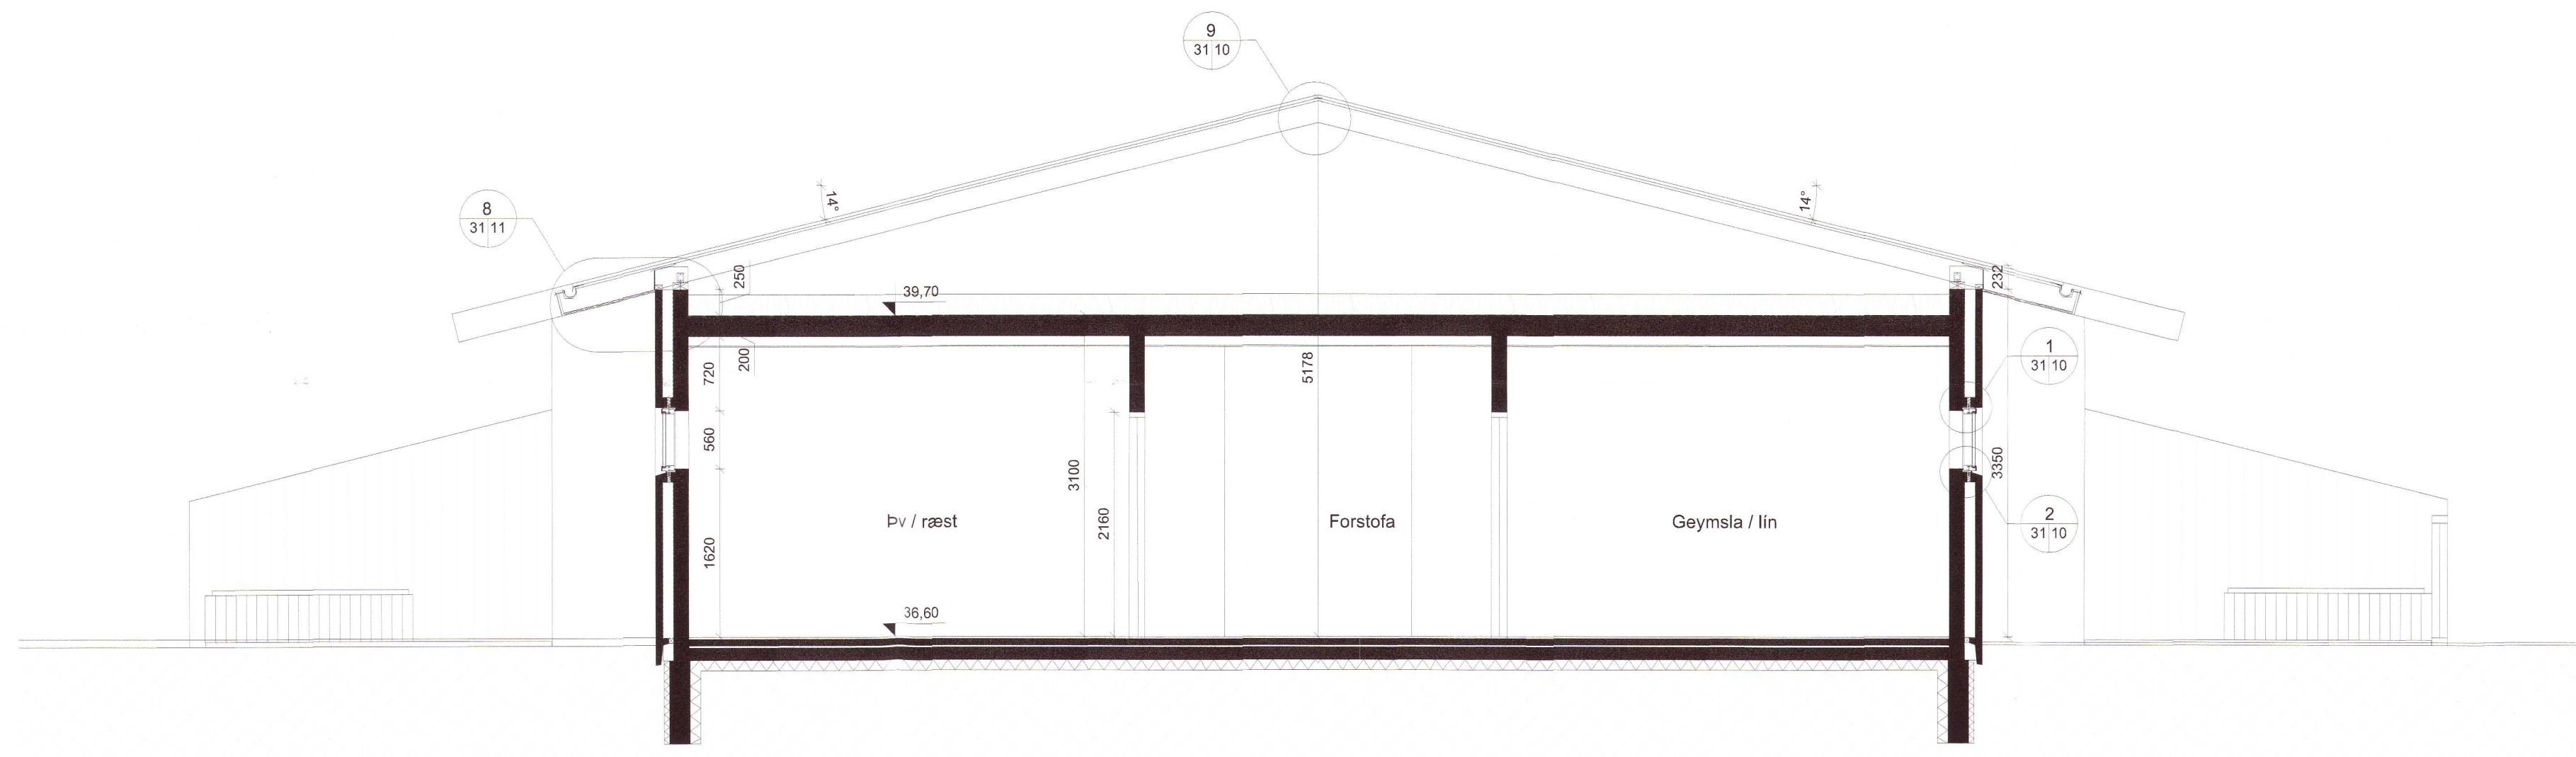

B
20/30
Snið B-B
Sneiðing 1:50

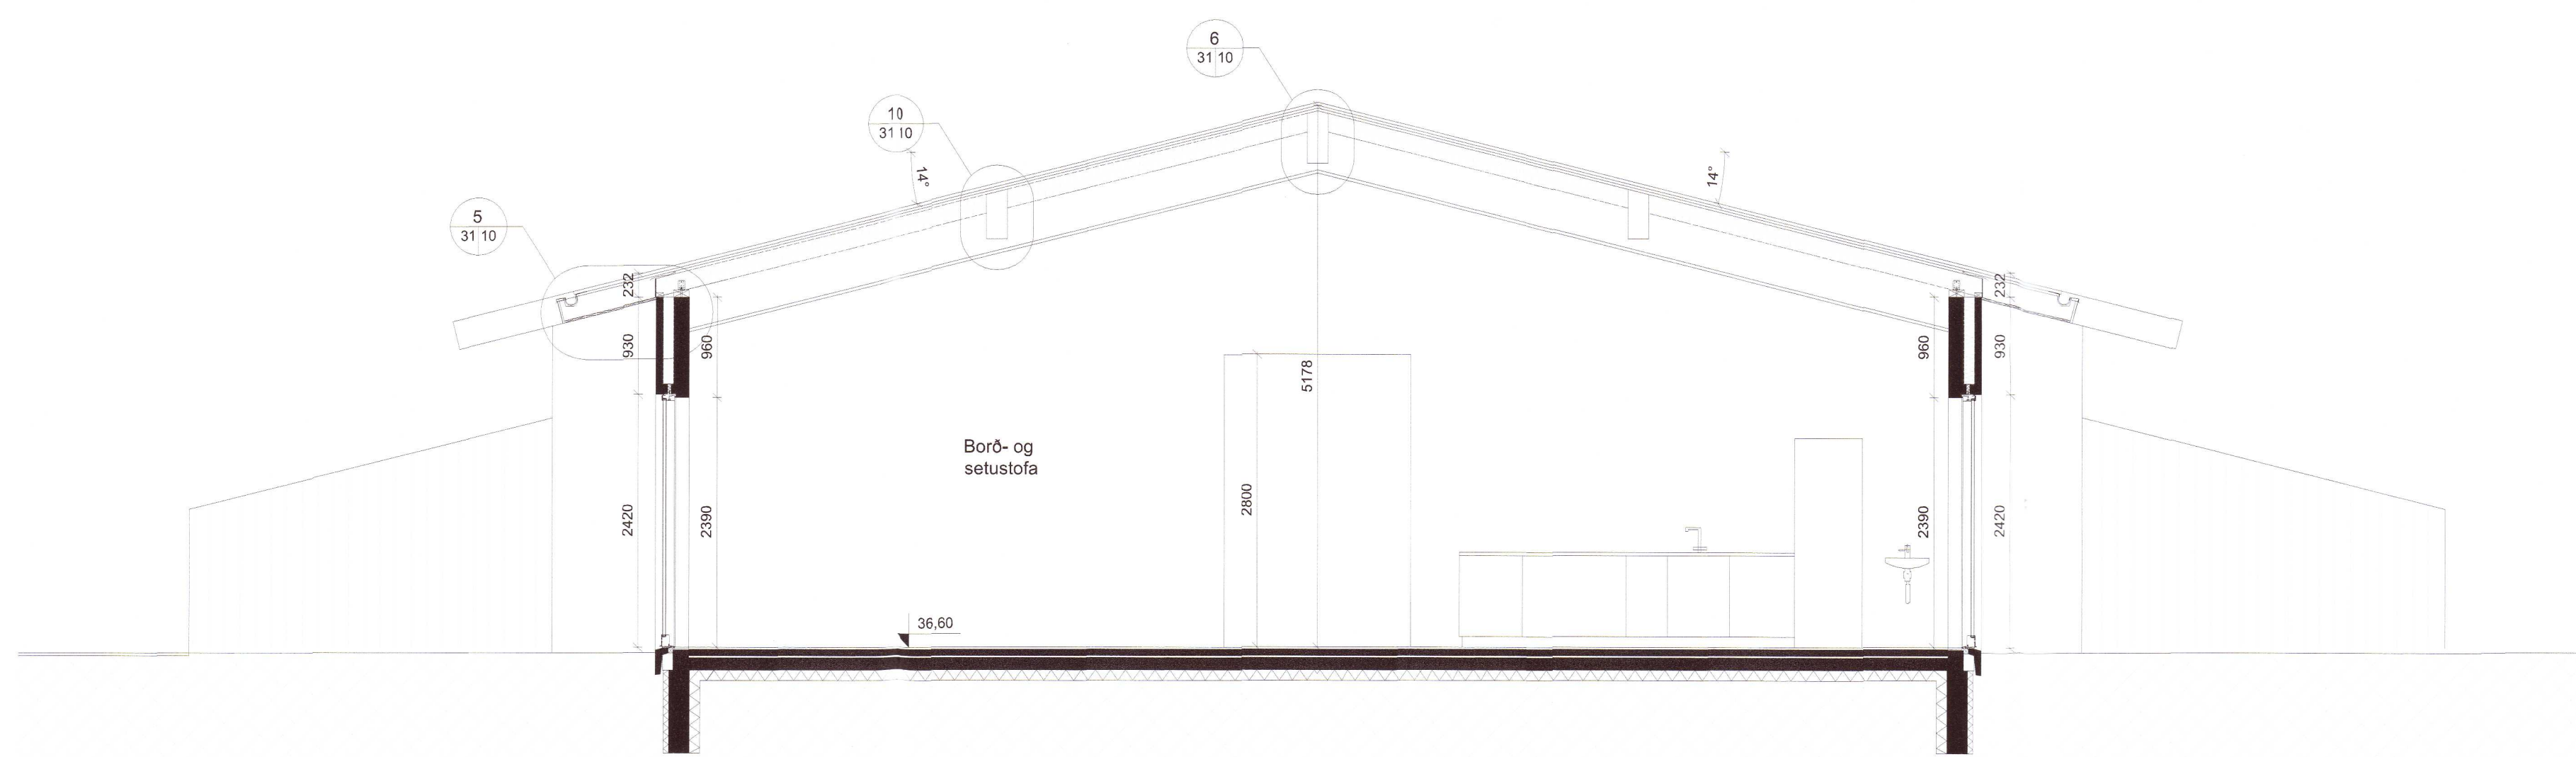

C
20/30
Snið C-C
Sneiðing 1:50

David Snorri
 Útg. Bygg. Skýring Yf. Br. af.

Ásborgir 44
 Grímsborgum
 Sneiðingar 20211494

Teiknað af: AH
 Yfirfarð af: OKF
 Dagssetning: 07.04.2021
 Málkvörð: 1:50
 Halldór Guðmundsson kt 140548-2439
 Frey Friðisson kt 170470-4889
 Ólafur K. Friðbjörnsson kt 280269-3229
 Paolo Gianfrancesco kt 080176-2879
 Ragnar Asmund Sigjason kt 230160-4499
 Samuel Guðmundsson kt 011063-4039

THG ARKITEKTAR
 Faxafell 9 108, Reykjavík kt 440703-2590
 Sími: 545 1800 thg@thg.is www.thg.is

13-037-11 20-30
 Verknúmer Númer Útgáfa

Öll mál og aðstæður athuglast á staðnum fyrir smíði. Óheimilt er að mæla upp af teikningum og THG arkitektum skal tilkynnt um ósamræmi og vafaatriði. Öll afnot og afritun teikningarinnar, að hluta til eða heild, er háð skriflegu leyfi höfundar.