




1 1. hæð
1 : 100

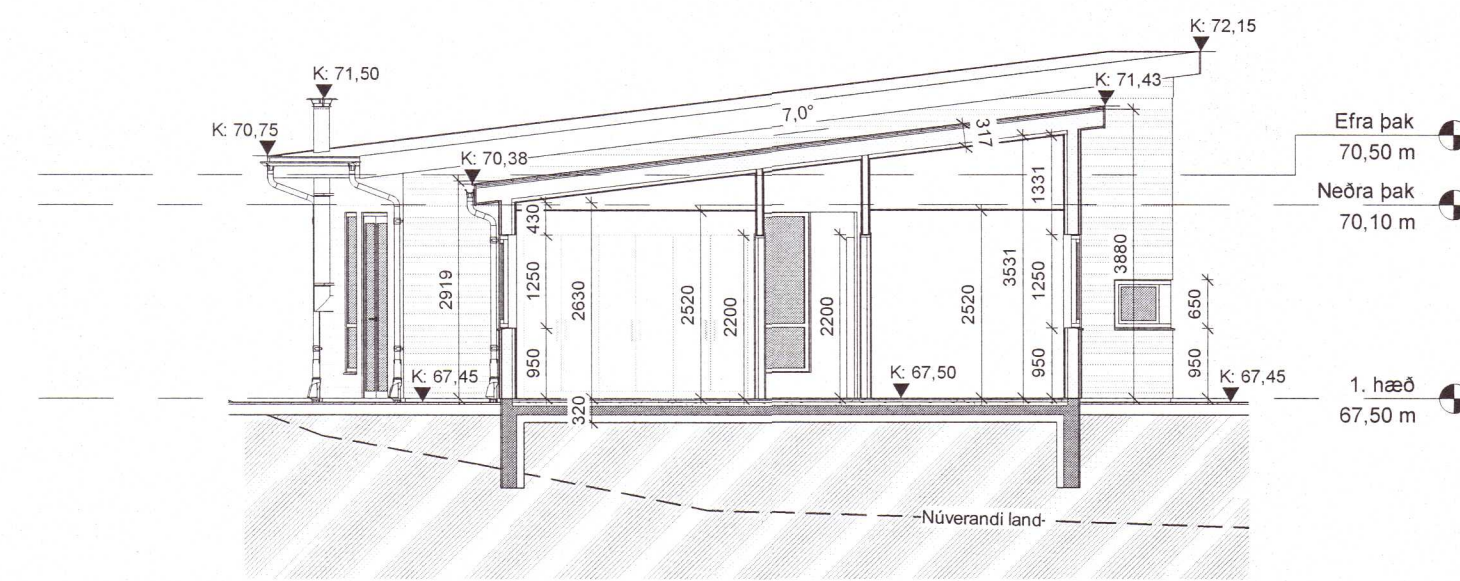

B Þversnið B
1 : 100

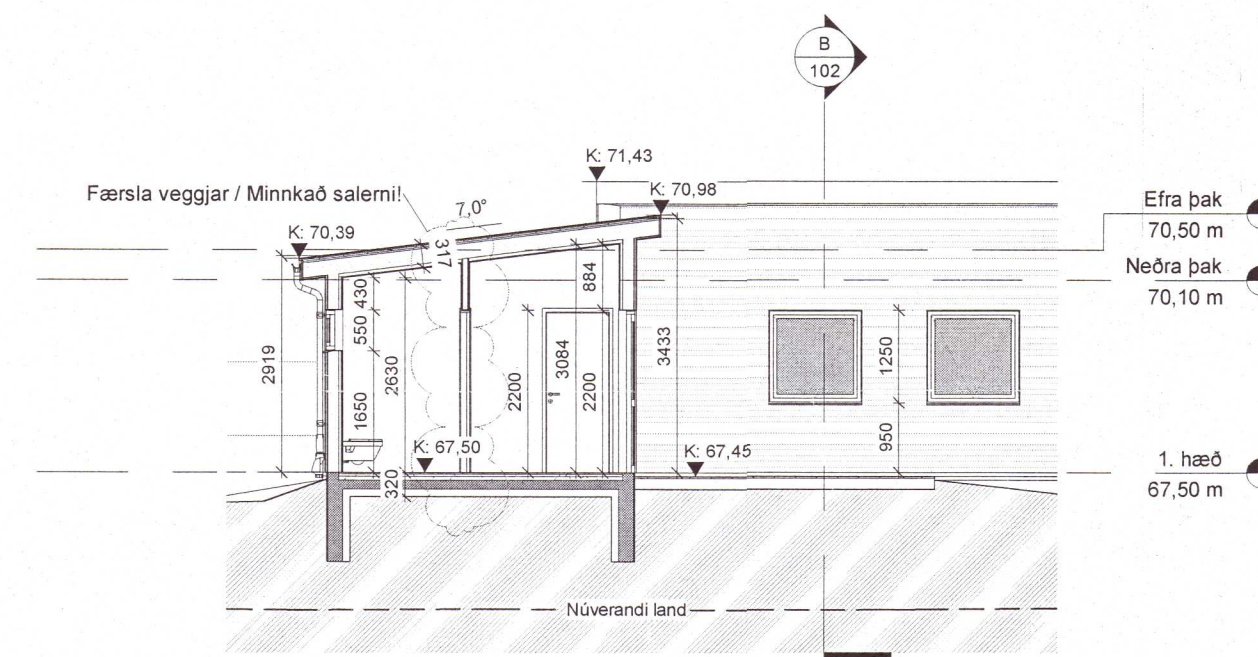

C Þversnið C
1 : 100

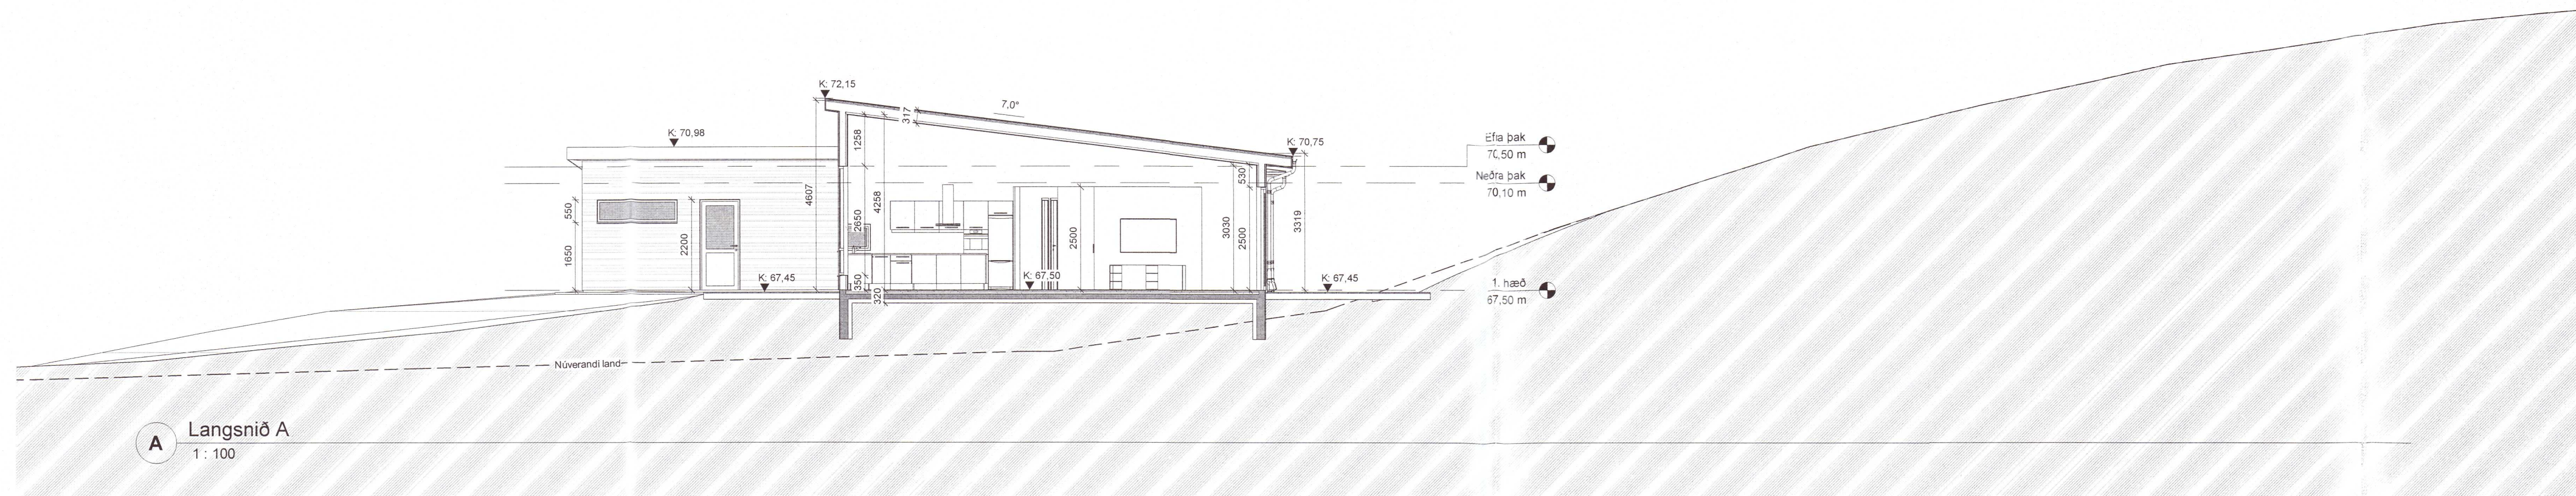

A Langsnið A
1 : 100

Upprunalegur hönnuður:

- TÁKNSKÝRINGAR**
- ÁLMENN TÁKN**
- LR Loftþræsing
 - GN Gólfhurftal
 - ÞN Þakhurftal
 - SN Svæla-þykkinghurftal
 - 01 Mashitunúmer
 - 0101 Rýmsnúmer
 - 01-0101 Mashitula- og rýmsnúmer
 - ↔ Hæðarkóti á grunnmynd
 - ▼ Hæðarkóti í sniði / dæli
- ELDAVARNARTÁKN**
- Brunamótstada bygnipamulur:
- EI 60 - Eitthefandi veggur
 - EI 30-CS - Hurð: C = Stáltekandi, S = Reykþétt
 - E 30 - Eldvarmgler
 - REI 90 - Helleki byggingarhluta
 - UT → Merktur og neyðarystur útgangur
 - Útgangur
 - BO Björgunarpop
 - 25m Slöngukeyfi (Lengd)
 - SL Handslökkvitæki
 - † Slömsað brunavæðunarkerfi

20210150

B	12.01.2021	Breytingar á innveggjum og hurð í gæstaútgangsmúla. Baðherbergi og rennihurð kemur í stað fataskáparýmis milli svefnerbergja og víðbætt opnanlegt fag á norð-austurhlíð í aðalhlúsi. GN fjarlægð.	ÞA
A	20.12.2018	Víðbætt textalýsing fyrir heitan pott.	ÞA
Útg.	Dags.	Skýring	Br.af:

Birkibýggð 8

Heimilisfang:
**Birkibýggð 8, Hrunamannahreppi
 845 Flúðum**

Verkegund:
Fristundahúsi - Nýbygging

Landnúmer: 224618 Staðgreinir: 8710-1-33010005

100 - ADALUPPDRÆTTIR

Grunnmynd og snið
 REYNDARTEIKNING

Hannað af: ÞA	Matshluti: 01 & 02
Tolknað af: ÞA	Mælikvarði: 1 : 100
Yfirfarir af: ÞA	Dagsetning: 12.01.2021
Samþykkt:	<i>David Sigurðsson</i>

ARTstone síf.
 Eskivöllum 17, 221 Hafnarfjörð
 Sími: 854 0044
 Kennitala: 540716-1290
 Netfang: steini@artstone.is

1817	-	-	-	A	102	B
Verknúmer	Svæði	Áfangi	Abyrgð	Númer	Útgáfa	

