HITI: Lagnir í grunni. 1:50.

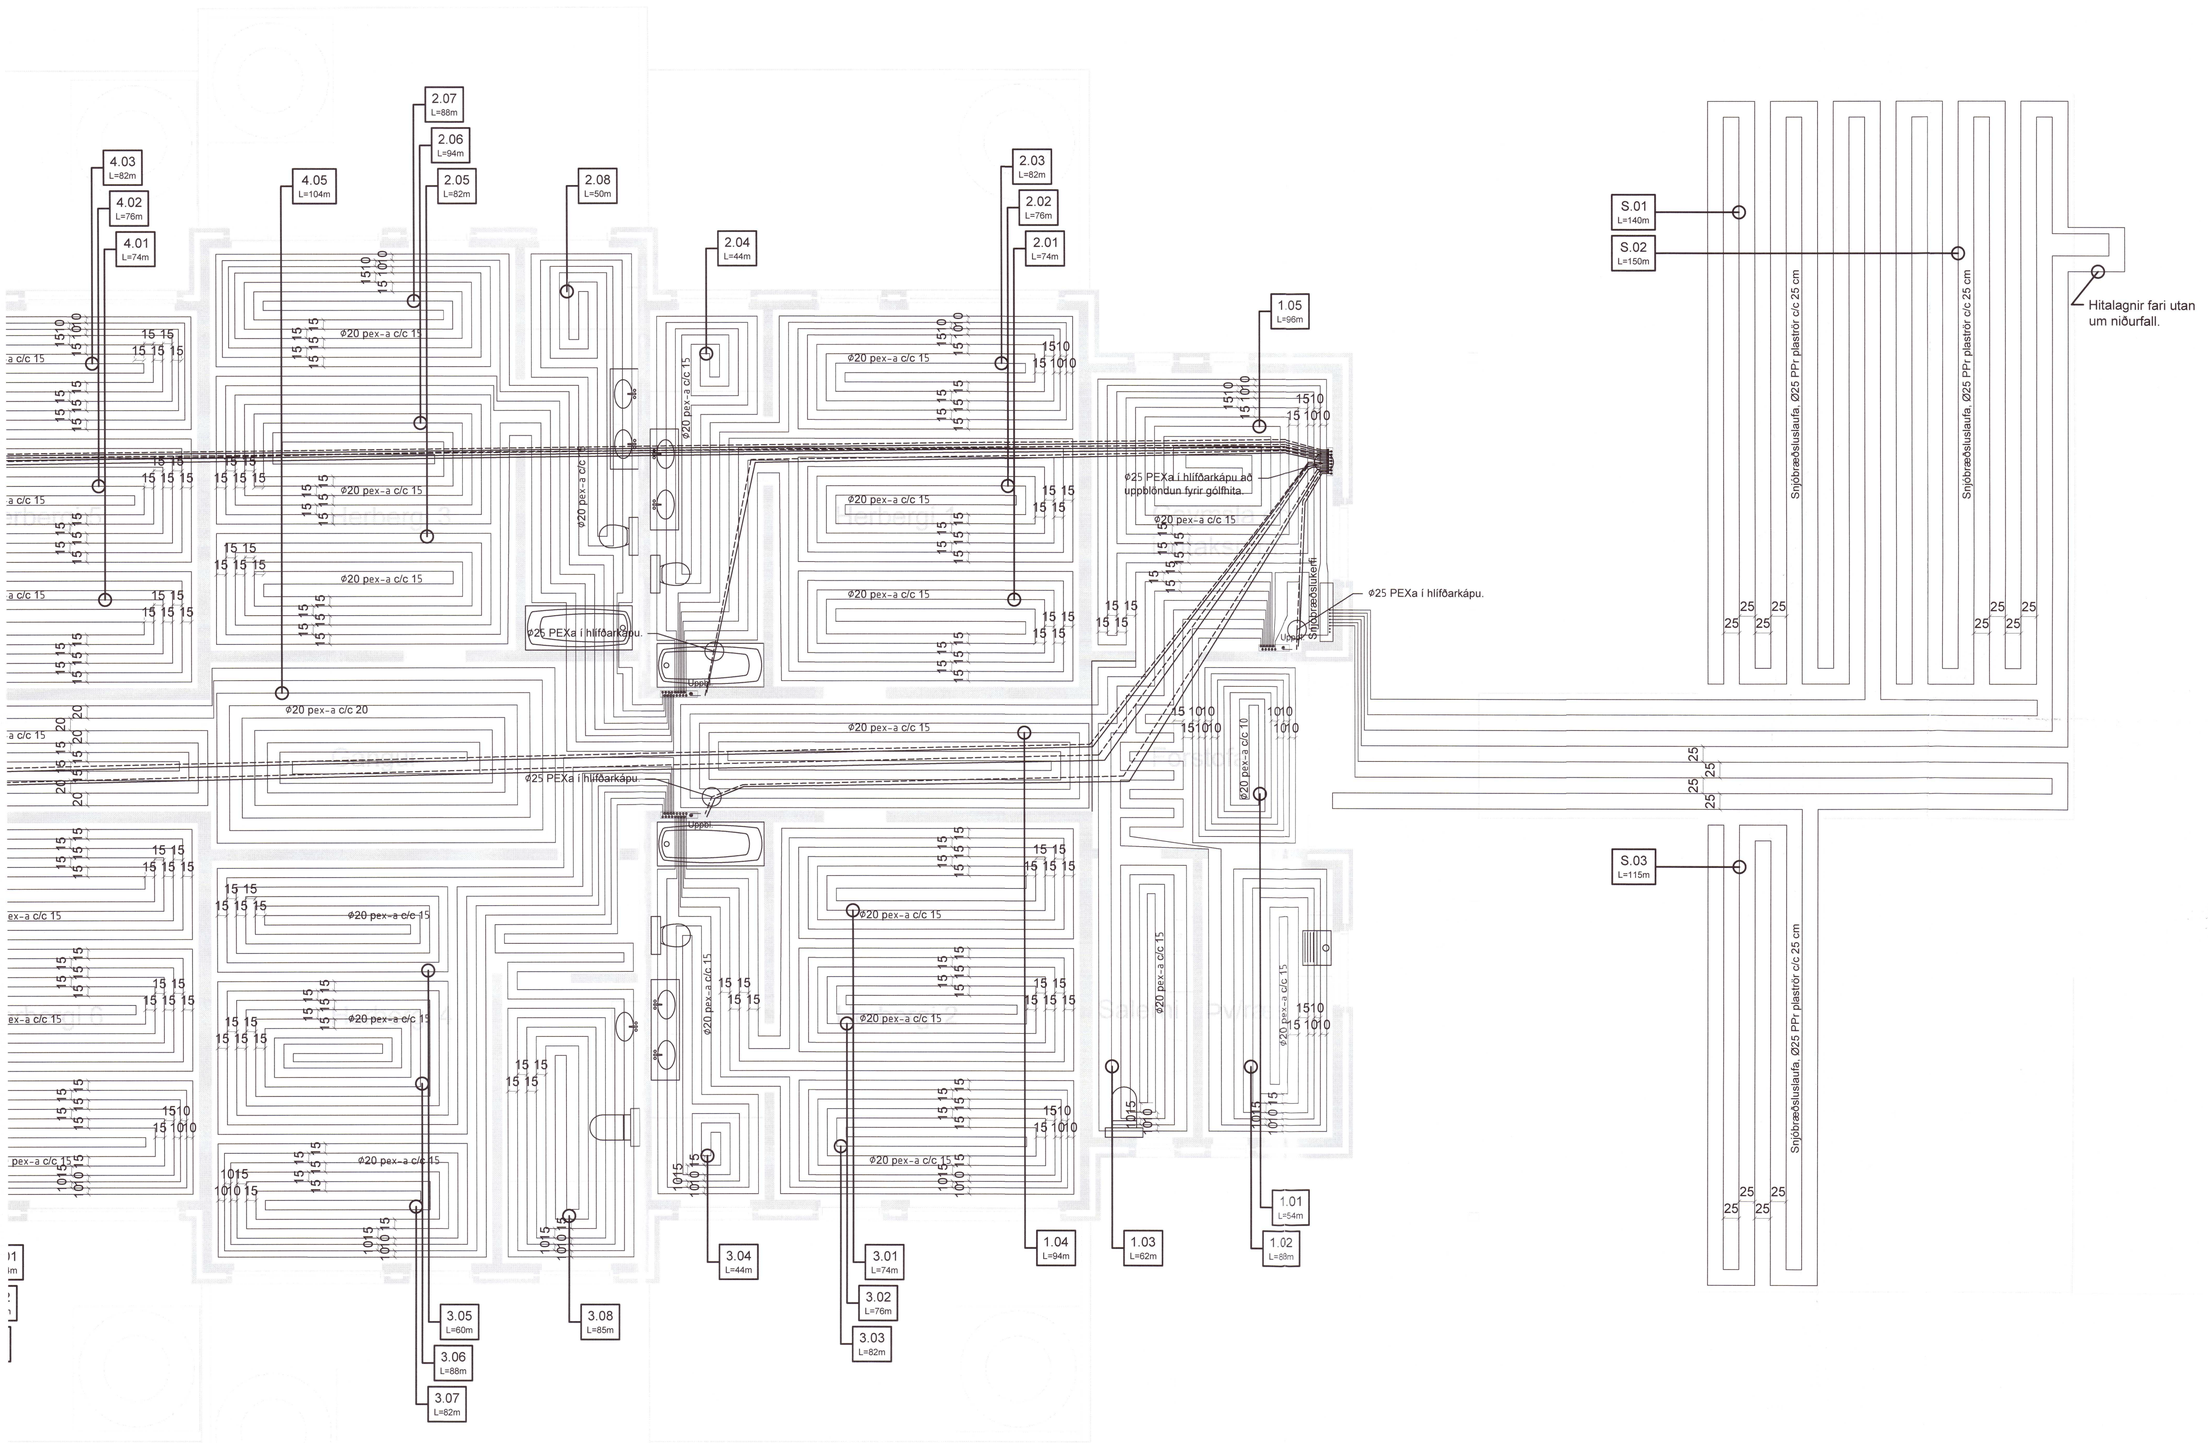

Umhverfis- og tæknisvið Uppsveita
Yfirfarið
27 APR 2021
Byggingarfulltrúi

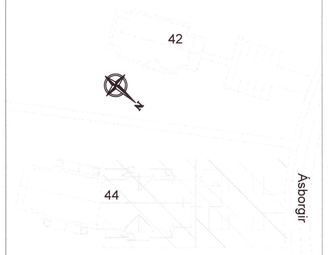

LYKILMYND

SKÝRINGAR:

Sjá skýringar á bl. 1855-4-1 Sjá einnig frárennslis- og vatns- teikningar til hliðsjónar. Við nákvæma staðsetningu tækja skal fara eftir sérteikningum arkitekta. Efni, frágangur og öll vinna skal vera í samræmi við reglugerð um vatnsveitu.

20211503

Breytingar:
–

TÓV
TEIKNISTOFAN ÓÐINSTORGI, VERKFRÆÐISTOFA ehf.
Óðinsgötu 7
101 Reykjavík
Netfang: gustik@to.is
Sími: 510 2210

Verkefni: ÁSBORGIR 44, 805 SELFOSSI

Heiti: HITI: Lagnir í grunni.

f.h. TÓV: VIFILL ODDSSON kt. 101237-3629 VERKFRÆÐINGUR FVFÍ – FRV
GÚSTAF VÍFILSSON kt. 231163-5069 VERKFRÆÐINGUR FVFÍ
KRISTJÁN S. GUÐMUNDSSON kt. 070254-5819 VERKFRÆÐINGUR FVFÍ

Áritun aðalhönnuðar:

M. 1:50
R. G.V.
T. G.V./A.F.S.
Dags. Jan. 2021.
Nr. 1855-4-3.