BURÐARVIRKI: Grunnmynd einingar 1.hæð. 1:50.

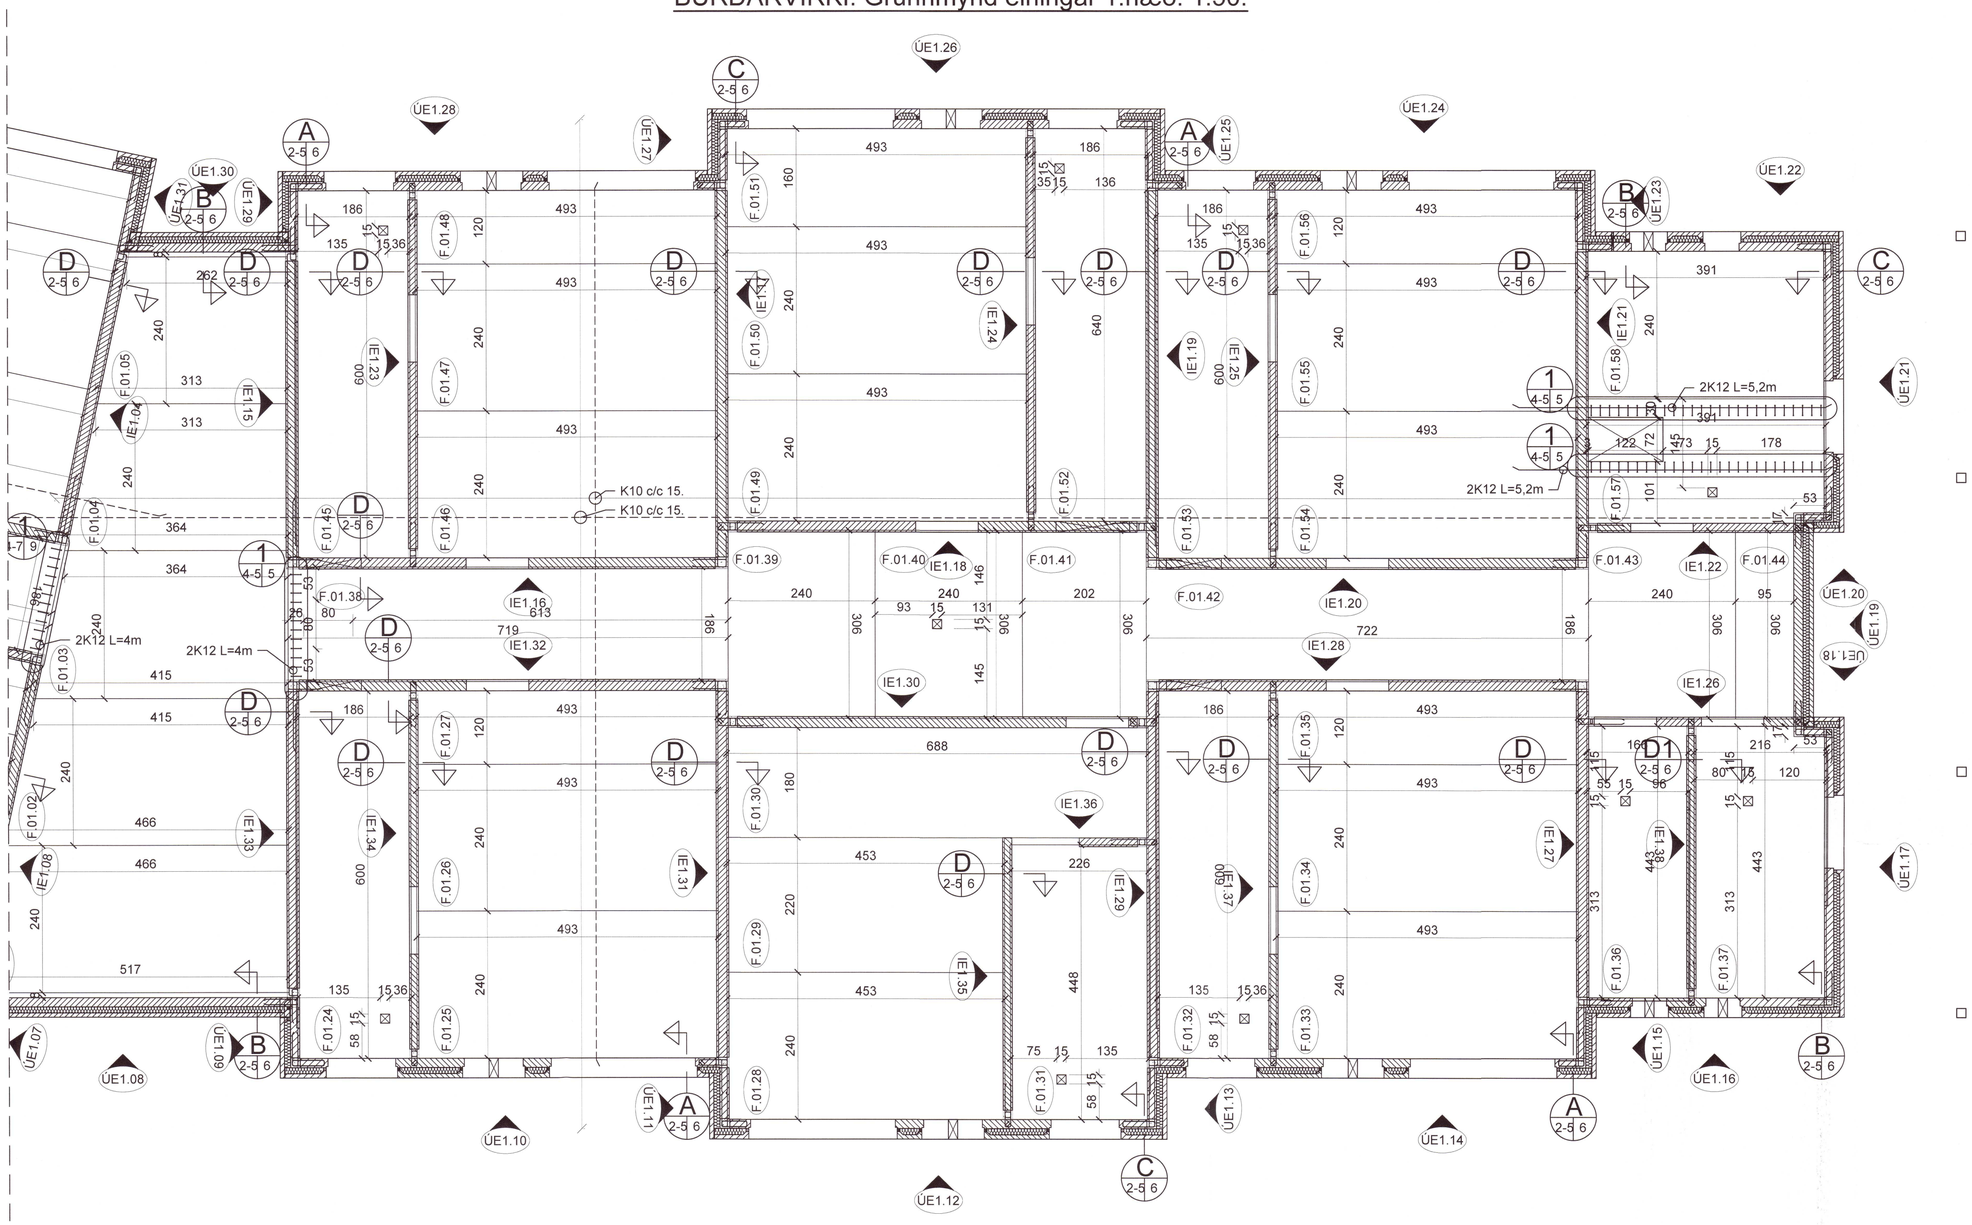

Kennisnið í forspenntar loftaplötur. 1:10.

Plötur 4-5m spennvídd F01.01-03, 06-08, 11-13, 16-18, 21-23, 25-29, 33-35, 46-51 & 54-56

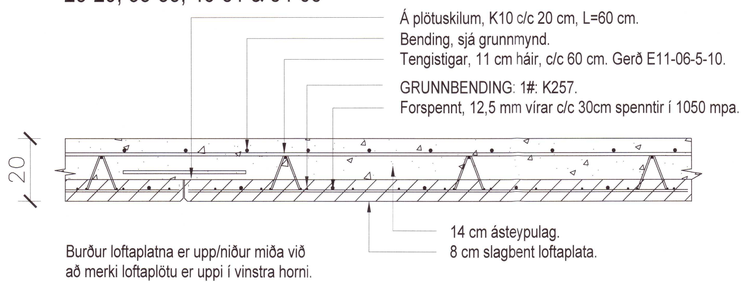

3.1 (4-5 5) Sérmynd 1.1 í loftaplötu. 1:10.

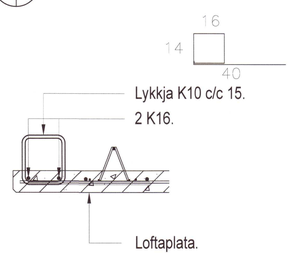

Kennisnið í forspenntar loftaplötur. 1:10.

Plötur 7m spennvídd, F.01.30.

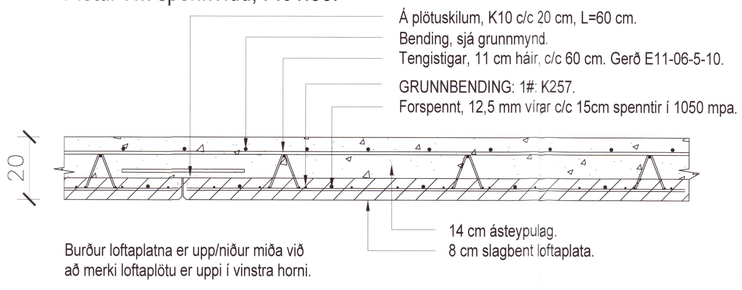

Umhverfis- og tæknisvið Uppsveita
Yfirfarið
27 APR 2021
f.h. Byggingarfulltrúi

42

44

Ásborgir

LYKILMYND

SKÝRINGAR:

Sjá skýringar á bl. 1855-1-1 Sjá einnig frárennslis-, hita- og vatns- teikningar til hliðsjónar.

20211509

Breytingar:
–

TÓV

TEIKNISTOFAN ÓÐINSTORGI, VERKFRÆÐISTOFA ehf.
Óðinsgötu 7
101 Reykjavík
Netfang: gusti@to.is
Sími: 510 2210

Verkefni: ÁSBORGIR 44, 805 SELFOSSI

Heiti: BURÐARVIRKI: Grunnmynd einingar 1.hæð.

f.h. TÓV:	VIFILL ODDSSON kt. 101237-3629	VERKFRÆÐINGUR FVFÍ – FRV
	GÚSTAF VIFILSSON kt. 231163-5069	VERKFRÆÐINGUR FVFÍ
	KRISTJÁN S. GUÐMUNDSSON kt. 070254-5819	VERKFRÆÐINGUR FVFÍ

Áritun aðalhönnuðar:

M. 1:50,1:20,1:10
R. G.V.
T. G.V./A.F.S.
Dags. Jan. 2021. Nr. 1855-1-5.