



Grunnmynd 2. hæð - mkv. 1:50

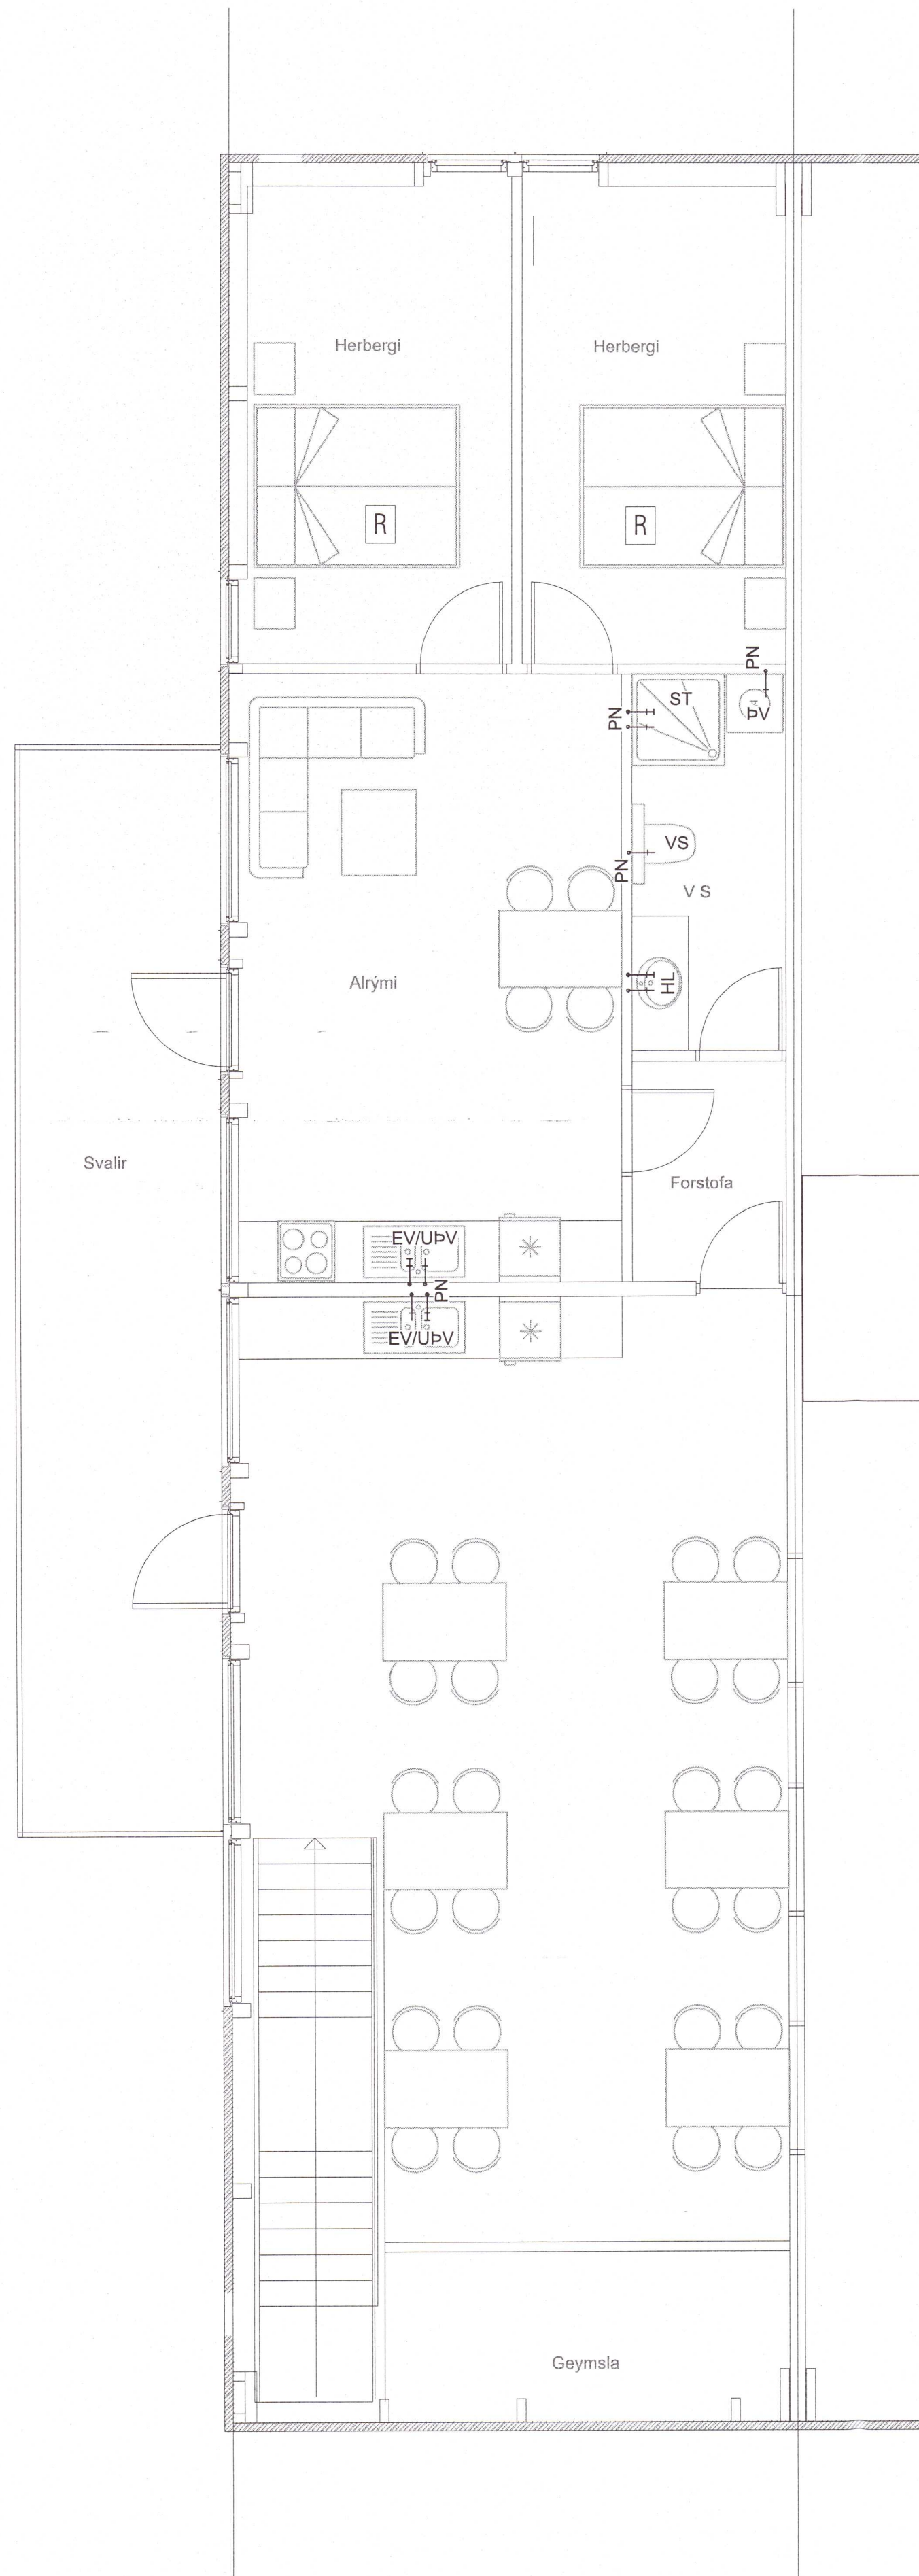


Grunnmynd 1. hæð - mkv. 1:50

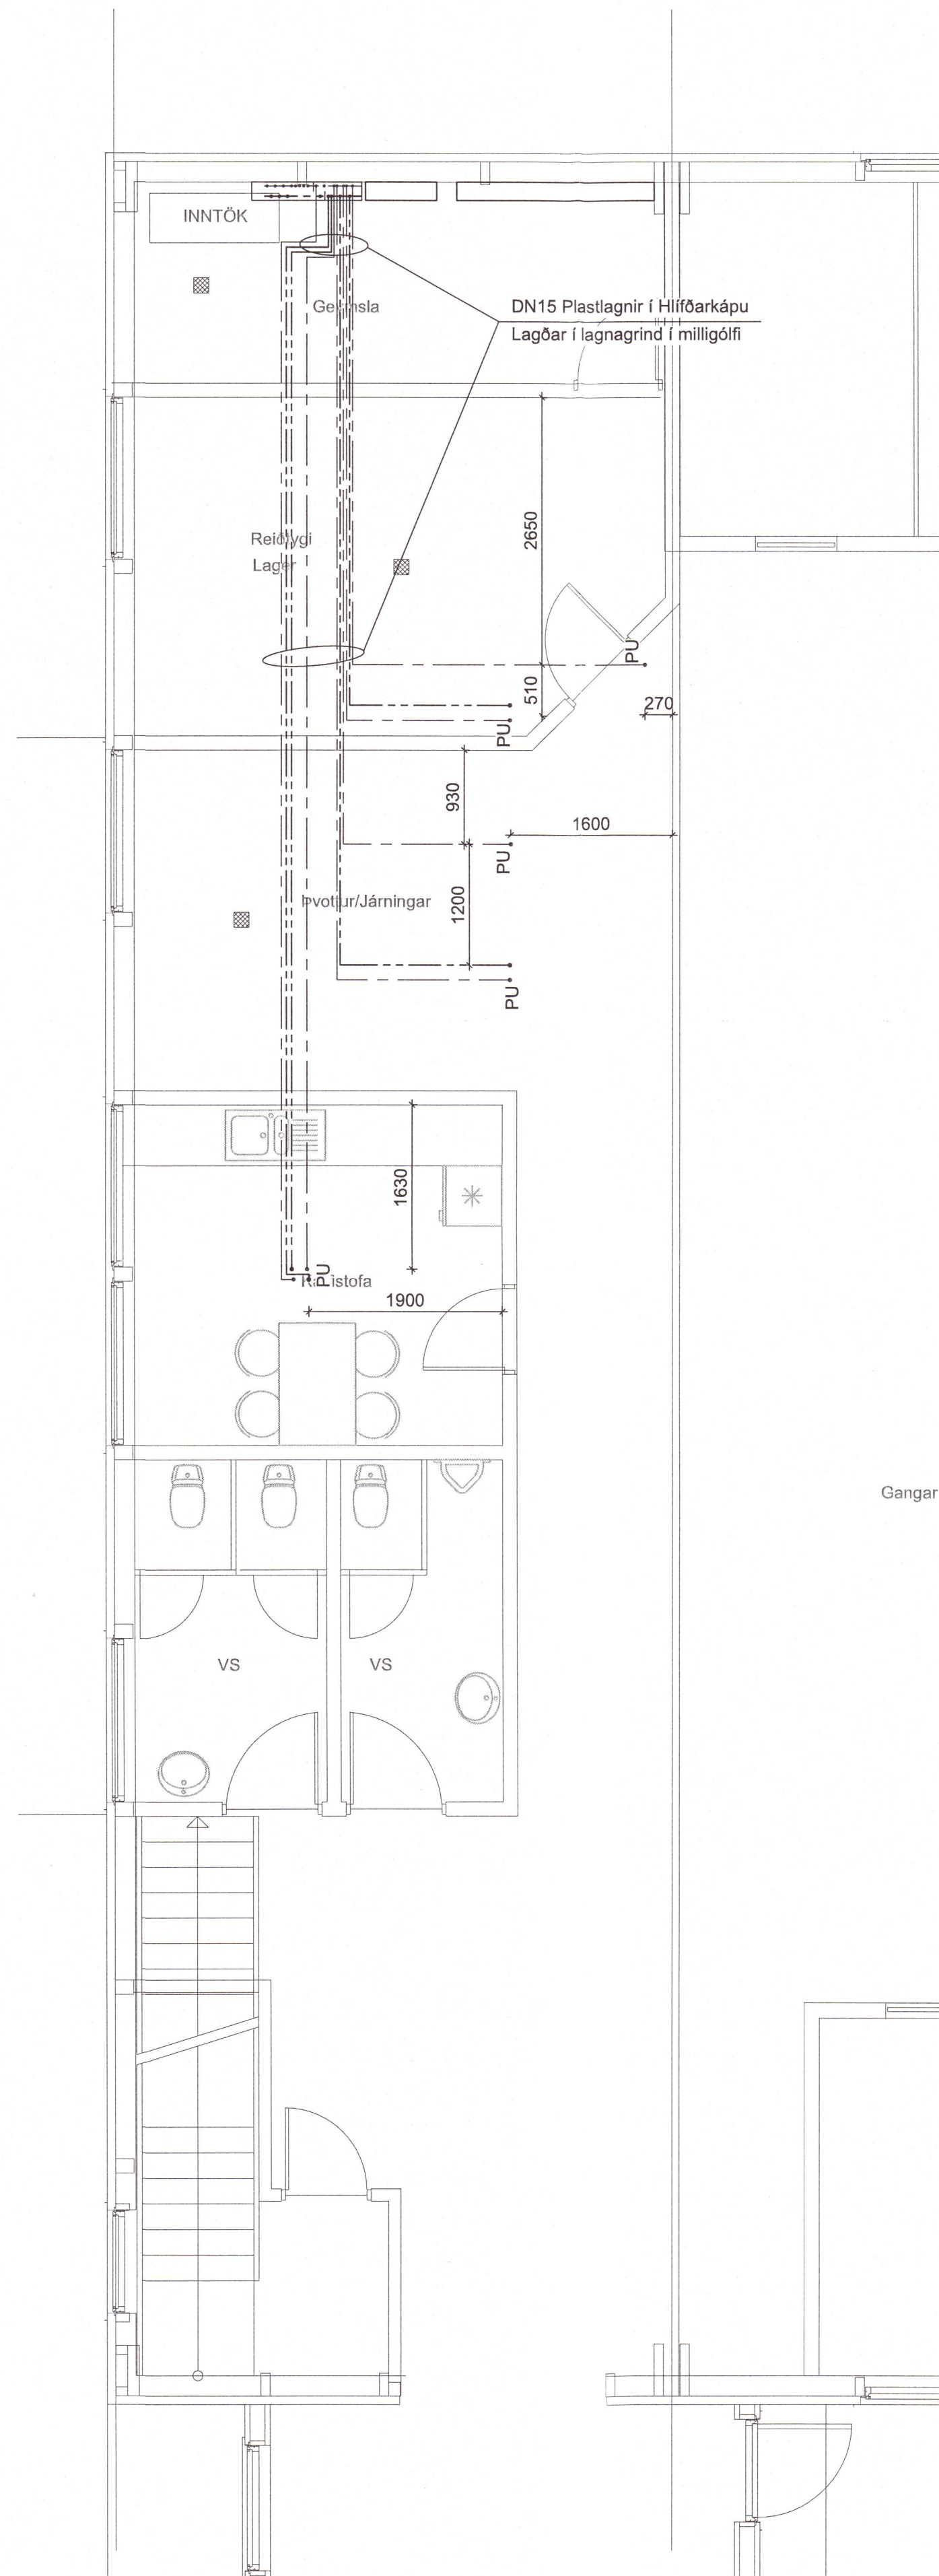

Umhverfis- og tæknisvið Uppsveita  
Yfirfarið  
08 JUN 2021  
S.L.S.A.  
F.h. Byggingarlitral

Lykilmynd - mkv. 1:500

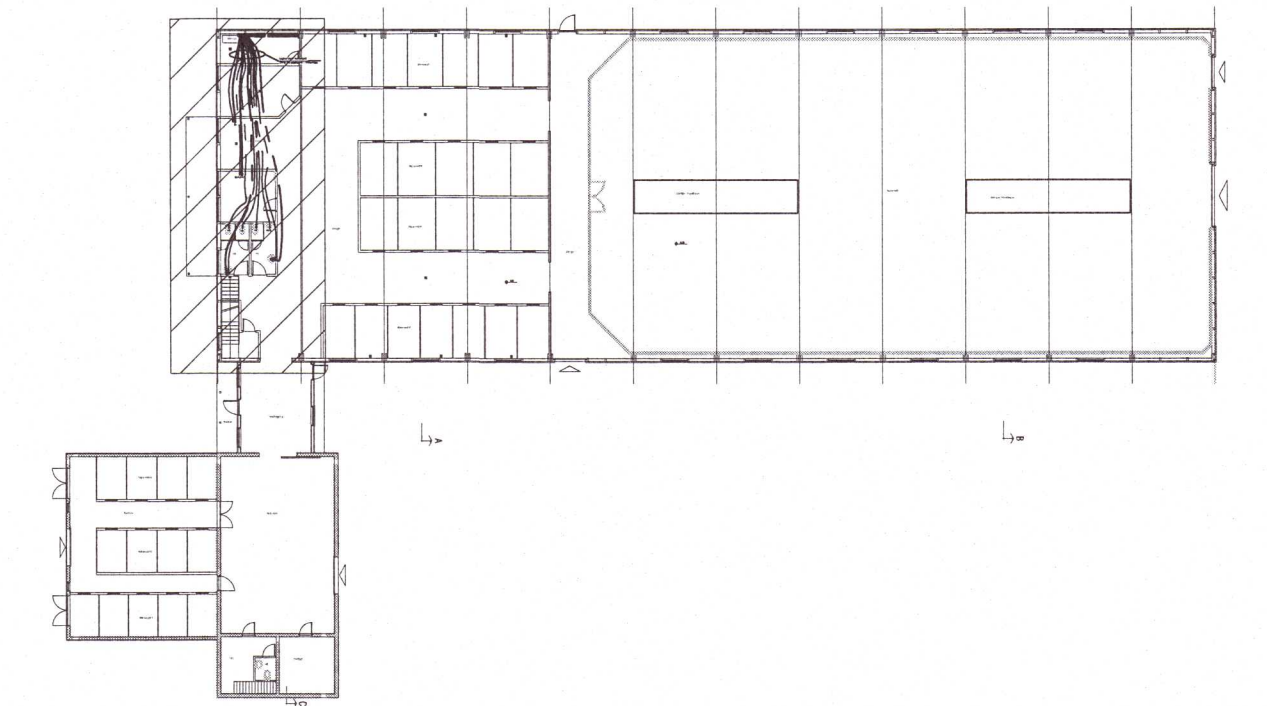

SKÝRINGAR:

Kótar eru í m.  
Önnur mál eru í mm  
Athuga skal nánar staðsetningu hreinlætistöskja á teikningu arkitekts sjá almennar skýringar á teikningu P-000



EFNISG/EDI:

Lagnaefni skal vera vottað skv. byggingarreglugerð.  
Stofnagnir neysluvatns og tengistykki skulu vera úr hitaþolinum pex-rörum eða ryðfríum stál rörum skv. DIN-1786  
Neysluvatnslagnir úr plasti skulu vera hitaþolinum pex-rör eða pb-rör og skulu tengi vera afsinkunarbólin.  
Hæsti nothiti vatns er 70°C fyrir PEX- og PB-rör.  
Hæsti notþrýstingur í lagnakerfinu má ekki fara yfir 1 MPa.  
Pipur að hitagjöfum skulu vera svartar stálpipur og uppfylla DIN 2440.  
Efni tengistykkja skal vera steypujárn elgi lakara en ctw-25 samkv. DIN 1962. Plastagnir í gölfgeisla og aðra ofna skulu vera PEX plastpipur t.d. RAU - VPE (PE - Xa) skv. DIN 4726.  
Lagnir og meðferð efnisins skal vera í samræmi við ákvæði framleiðanda, byggingarreglugerðar og þeirra staðla sem hún visar til, þ.m.t. IST 67 og DS-439

20211519

-	-	-	-	-	-
-	-	-	-	-	-
-	-	-	-	-	-
-	-	-	-	-	-
-	-	-	-	-	-
-	-	-	-	-	-
Nr.	Dags.	Breyting.	Dags.	Verk.nr.:	Teikn.nr.:
Frumstærð blaðs A1	Minnkað í mkv. 1:2 A3	Mkv.: 1:50	02.04.2020	-	N-021
VERKFR/EDISTOFA SUÐURNESJA Víkurbraut 13, 230 Reykjanesbæ Vefang: <a href="http://www.vss.is">http://www.vss.is</a> Netfang: <a href="mailto:vs@vss.is">vs@vss.is</a> Sími: 4 200 100			Brekka - Reiðhöll Bláskógabyggð Neysluvatnslagnir Grunnmynd - 1. og 2. hæð		
Samþ. Brynjólfur S. Guðmundsson 400858-3249			HÖA HÖA Yfir: BG		