

ALMENNAR SKÝRINGAR SJÁ TEIKN. 001

BENDING VEGGJA NEMA ANNAD SÉ TEKID FRAM:
 180/200/250 mm: K10c200 LÖÐRETT, K10c250 LÄRETT
 150 mm: K10c200 LÖÐRETT, K10c250 LÄRETT



SÉU JÄRNABAKKAR NOTADIR Í STAD VINKLAU-
 LYKKJA SKULU ÞEIR VALDIR ÞANNIG AÐ
 JÄRNAMAGNID SÉ ÞAÐ SAMA.
 SÉ BENDIMOTTA NOTUÐ Í BOTNPLÖTU SKEYTIST
 HÜN UM TVÆR MÖSKVASTÆRDIR

EINANGRUNARBYGGTIR ERU
 -100mm PLASTEINANGRUN UNDIR BOTNPLÖTU
 -75mm PLASTEINANGRUN NIDUR MED SÖKKUL
 EINANGRUN SÖKKULS ER SÝND A
 TEIKNINGUM ARKITEKTS
 -Rúmþygd á einangrun skal vera 24 kg/m³

KJARNABORA/SAGA MÁ FYRIR LÖGNUM EF EKKI
 HEFUR VERID GERT FYRIR ÞEIM Í UPPSTEYPU.

LAGNAGÖT SJÁ BIM MÓDEL.
 UPPGEFIN KÖTI ER Á NEDRI BRÜN GATS. LENDI
 KÖTI Á GATI UNDIR NEDRI BRÜN SÖKKULS (HÁÐ
 SÖKKULDÝPT) ÞÁ LIGGUR LÖGNIN UNDIR
 SÖKKULVEGG.

FYRIFARA SKAL ALLAR MÁLSETNINGAR ÖPÐ
 HÆÐARKÖTA M.T.T TEIKNINGAARKITEKTA OG GERA
 HÖNNUÐUM VIÐVART EF MISRÆMI FINNST.

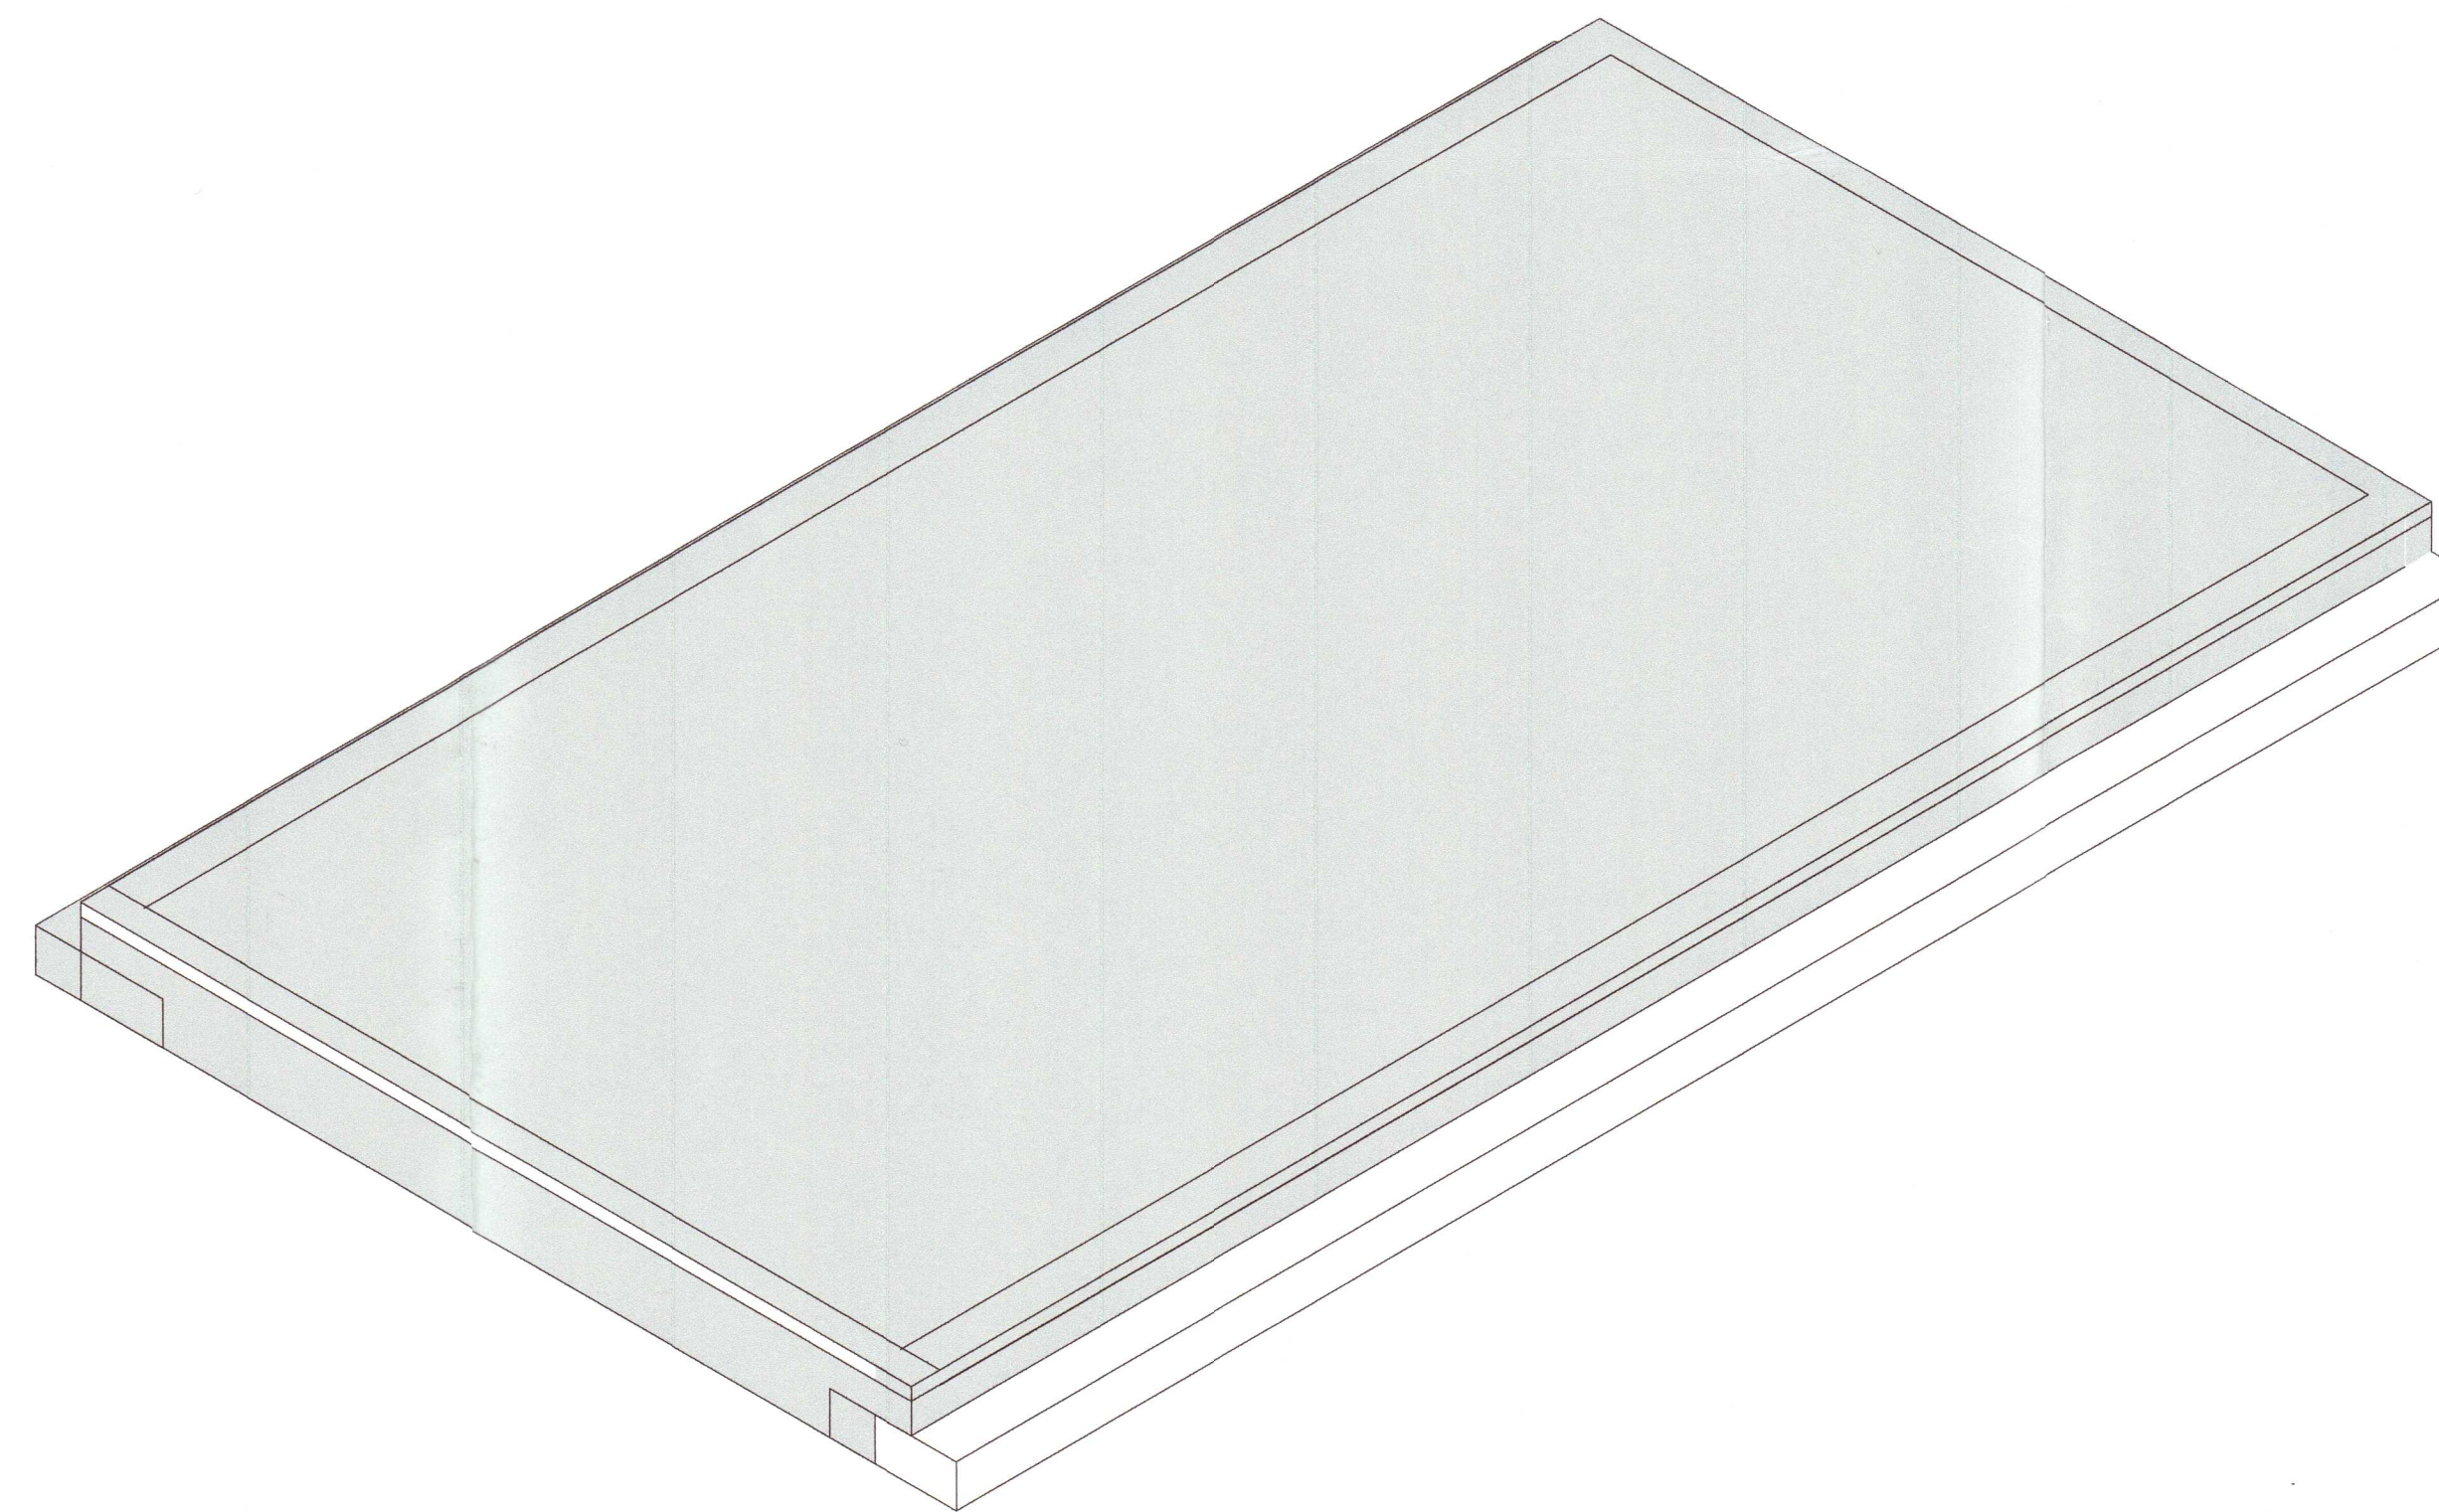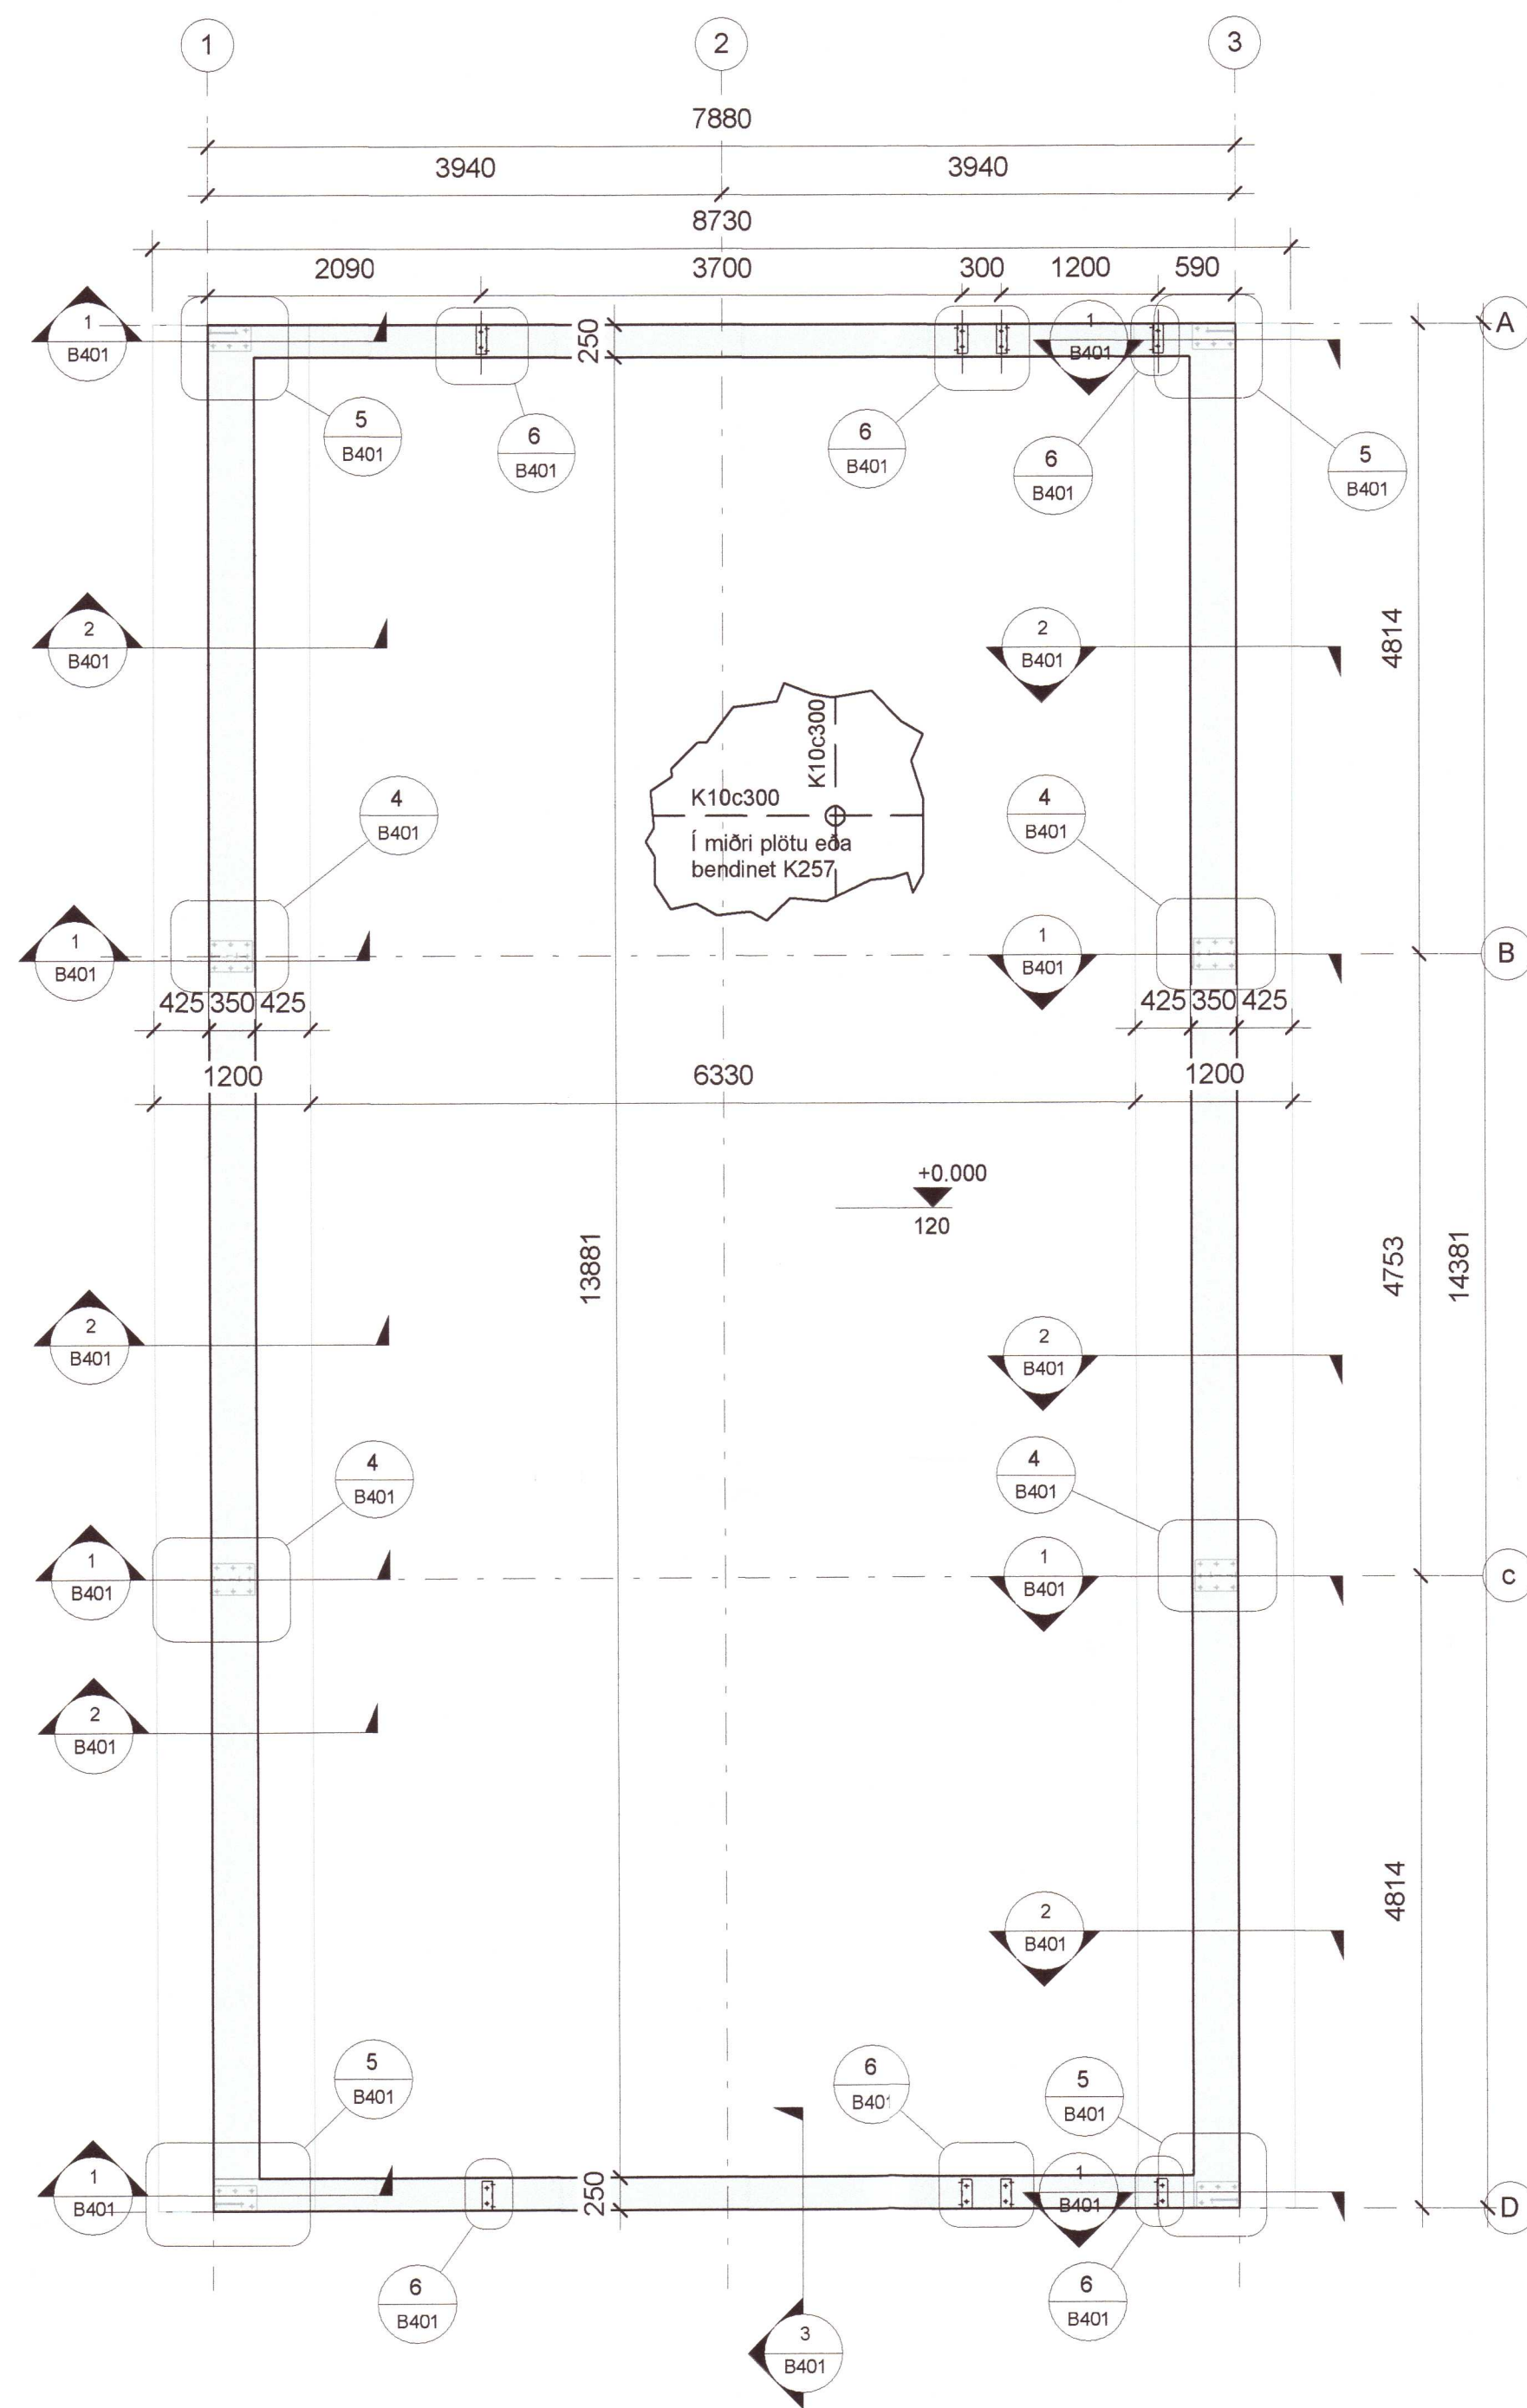

1 00 sökkjar
 1 : 50

NR.	BREYTING	DAGS	BY
A	Verkteikning	2019-10-21	JPF

DAGS	F. H. VERKFRÆÐISTOFA REYKJAVÍKUR: Jón Þór Einarsson KT: 2009775059
DAGS	HÖNNUNARSTJORI: <i>Anton Danilov</i>
Verkfræðistofa REYKJAVÍKUR FISKISLÓÐ 75, 101, REYKJAVÍK KT: 560415-0600	
VERK: Skálabrekkugata 29 Bláskógarbyggð	
TEIKNING: BURÐARVIRKI Sökkjar Grunnmynd	
VERKNR.:	MKV.:
1912	1 : 50
HÁNNÁÐ: JPF	TEIKNÁÐ: JPF
DAGS: 2019-05-15	ÚTGÁFA NR.: MM
NR: B100	A