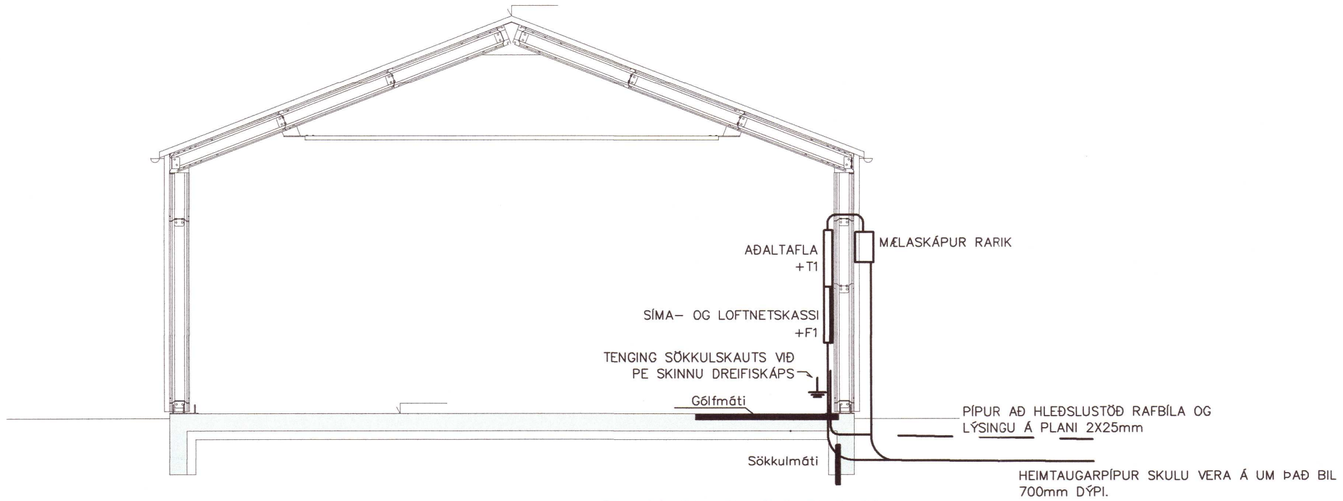

Pípur frá sökkulmáta að rörmáta í gólfi lagðar af húseiganda. Nota skal forbeygðar
pípur. Frág samkv. skjali: LAC 140–07 Sjá
heimasíðu Orkuveitu Reykjavíkur varðandi frágang, fjölda pípa og sverleika.

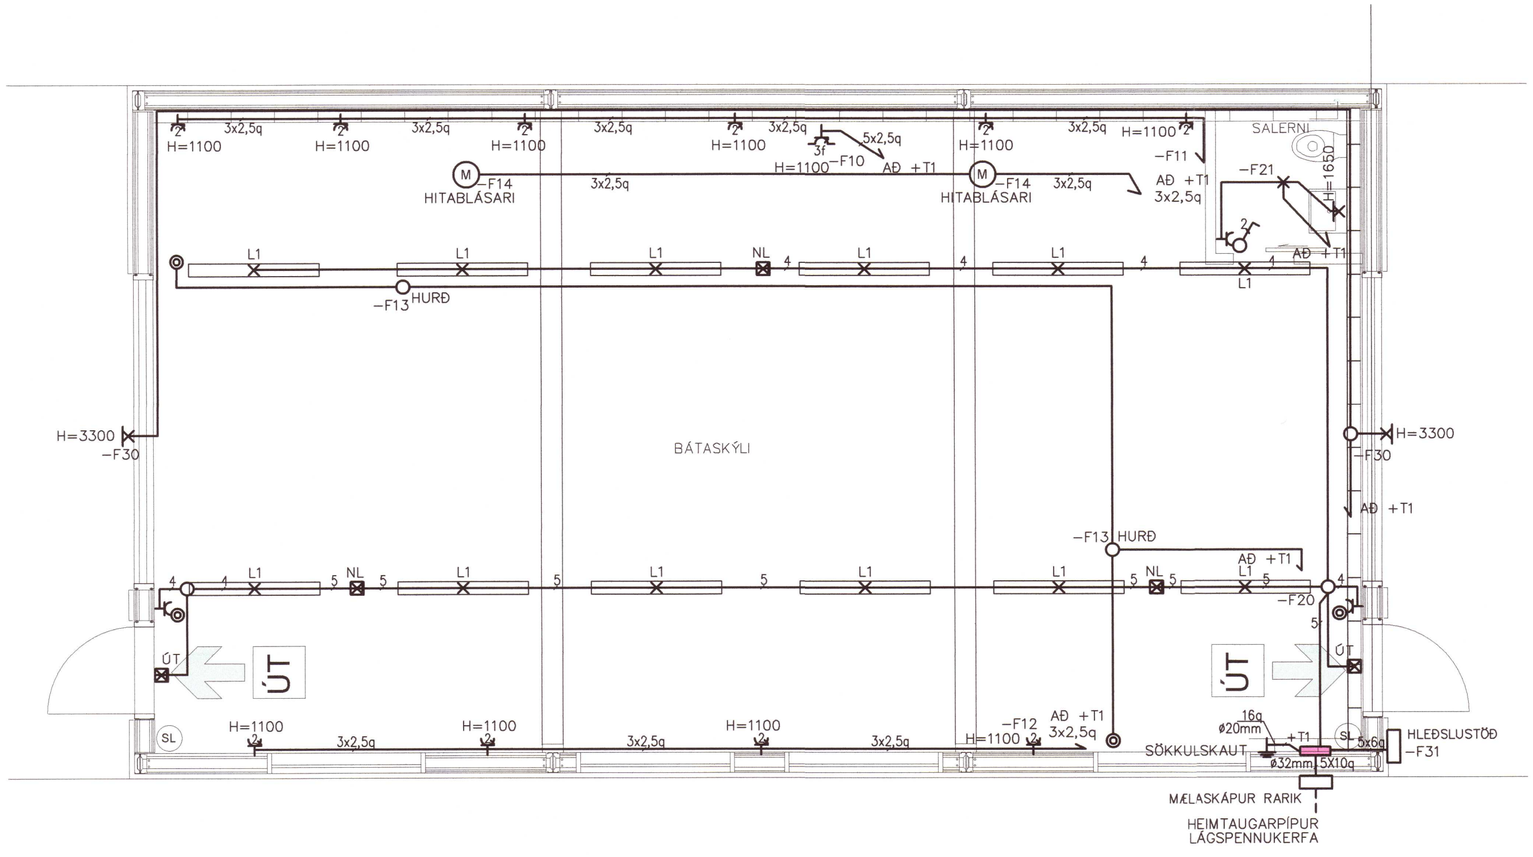

1:50 0 1000 5000mm

ALMENNAR SKÝRINGAR:

1. ALLAR RAFLAGNIR Í VEGGI OG LOFT SKULU VERA UTANÁLIGGJANDI.
2. HÆÐ TENGLA Í BAÐHERBERG,I SKAL VERA 1100mm
   AÐRIR TENGLAR ERU Í HÆÐ 200mm FRÁ FULLFRÁGENGNU GÓLFI NEMA ANNARS SÉ GETIÐ.
3. VIÐ LAGNINGU PÍPNA SEM EIGA AÐ KOMA FRÁ LOFTI OG NIÐUR Í VEGGI SKAL FARA EFTIR SMÍÐATEIKNINGUM. VIÐ NÁKVÆMA STAÐSETNINGU DÓSA SKAL EINNIG FARA EFTIR SMÍÐA– OG INNRÉTTINGATEIKNINGUM.
4. MÁL ERU FRÁ FULLFRÁGENGNU GÓLFI Í MIÐJA DÓS OG ÚR MIÐRI DÓS Í MIÐJA DÓS.
5. ROFAR SKULU VERA 1100mm. FRÁ GÓLFI NEMA ANNARS SÉ GETIÐ.
6. HÆÐ TENGLA VIÐ ROFA ER SÚ SAMA OG HÆÐ ROFA.
7. HÆÐ TENGLA 200mm. NEMA ANNARS SÉ GETIÐ.
8. TÖLUSTAFUR VIÐ TENGLA TÁKNAR FJÖLDA TENGLA.
9. ALLAR PÍPUR SKULU VERA PLASTPÍPUR NEMA ANNARS SÉ GETIÐ.
10. PÍPUR LÁGSPENNULAGNA SKULU VERA 16mm. Í ÞVERMÁL OG VÍR 1,5mm^2 NEMA ANNARS SÉ GETIÐ.
11. PÍPUR SMÁSPENNULAGNA SKULU VERA 20mm.
12. MÁLSTRAUMUR ROFA SKAL VERA MINNST 10A OG MÁLSTRAUMUR TENGLA 16A NEMA ANNARS SÉ GETIÐ.
13. ÞAR SEM VÍRAFJÖLDA ER EKKI GETIÐ Í PÍPU ER UM AÐ RÆÐA ÞRJÁ VÍRA MEÐ SVERLEIKA 1,5mm^2 VIÐ ÍDRÁTT SKAL EINNIG FARA EFTIR LJÓSAKVEIKINGAPLANI OG EINLÍNU/FJÖLLÍNUMYNDUM MEÐ TILLITI TIL FJÖLDA VÍRA.
14. ALLAR DÓSIR FYRIR ROFA, TENGLA O.Þ.H. SKULU VERA HRINGLAGA,
15. TIL SNERTISPENNUVARNAR SKAL NOTA LEKASTRAUMSROFA.
16. STAÐSETNING HITANEMA KEMUR FRAM Á TEIKNINGUM LAGNAHÖNNUÐA

Umhverfis- og tæknisvið Uppsveita
Yfirfarið
18 JUN 2021
Fh. Byggingarfulltrúi

UNDIRRITUN HÖNNUNARSTJÓRA

ÚTG DAGS	SKÝRINGAR	TEIK	HANN	RÝNT	SAMÞ
A 25.10.2019	VERKTEKINING	ÞH	ÞH	ÞH	ÞH

Verkfræðistofa REYKJAVÍKUR

vsr@vsr.is - www.vsr.is

ÚTG. DAGS	HANNAÐ	MÆLIKVARÐI
25.10.2019	ÞH	1:50
YFIRFARIÐ	TEIKNAÐ	

SAMÞYKKT: 2712613659

SKÁLABREKKUGATA 29
BLÁSKÓGABYGGÐ
RAFKERFI LÁGSPENNA
1. HÆÐ
GRUNNMYND OG SNIÐ Í INNTAK

20211559

VERKFANG 19027 TEIKNING 20.5.001 A

©Öll afnot og afritun teikningar, að hluta eða í heild er háð skriflegu leyfi höfunda