


Grunnmynd sökkla og botnplata
 Mkv: 1:50

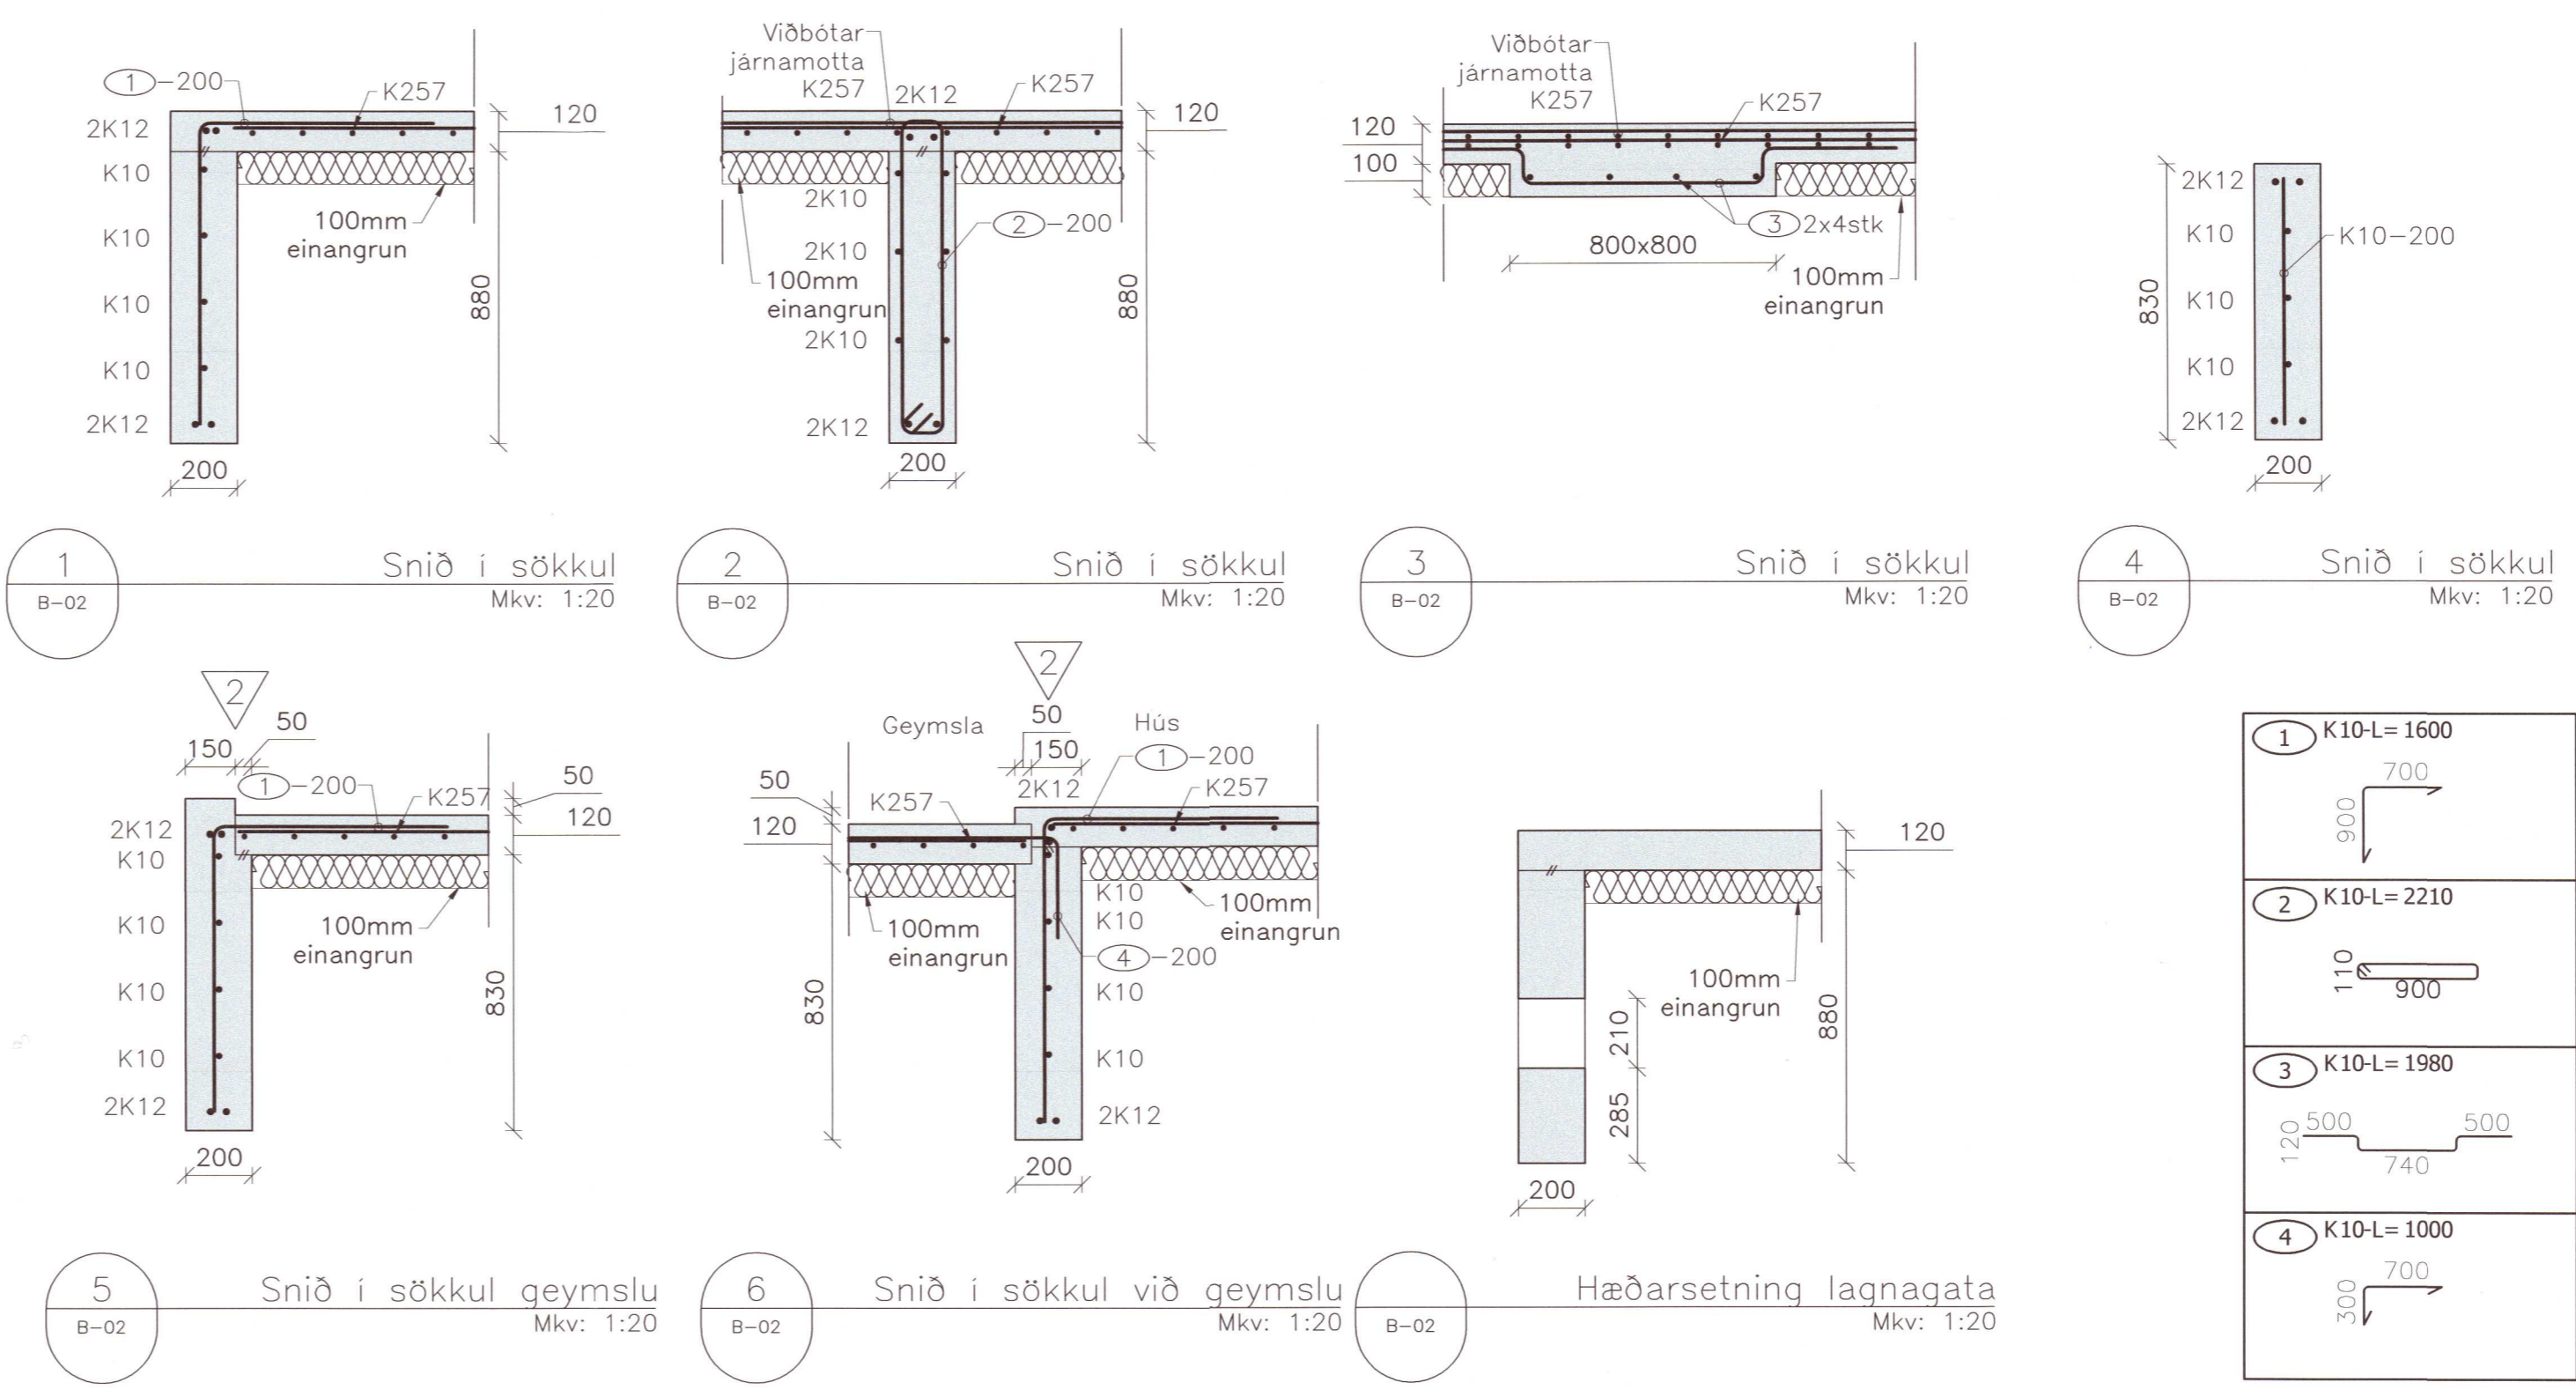

1	K10-L=1600
2	K10-L=2210
3	K10-L=1980
4	K10-L=1000

20210157

2	Helti ióðar lagfært, málsetning	19.01.21	HJE
1	Framkvæmdateikning	01.12.20	HJE
△	Breytingar:	Dags:	Hö.:

HNIT
 VERKFRÆÐISTOFA
 Háalettisbraut 58-60, 108 Reykjavík
 Sími: 570-0500, Fax: 570-0503, www.hnit.is

Hanna: VVS Teikna: JPG Yfirfari: HJE
 Töluskrá: B-02 GRUNNMYND SÖKKLA.DWG
 Kl.: 131167-5479 Dags: 01.12.2020
 Samþykkt: *Haukur S. S.*

Grímsnes og Grafningshreppur
 Prastahólar 32

Burðarþol
 Grunnmynd sökkla