



MILLIGÓLF, GRUNNMYND. 1:50

Umhverfis- og tæknisvið Uppsveita
 Yfirfarið
 - 5 JAN 2021
 Stk. Stnd
 Fl. Byggingarfulltrúi

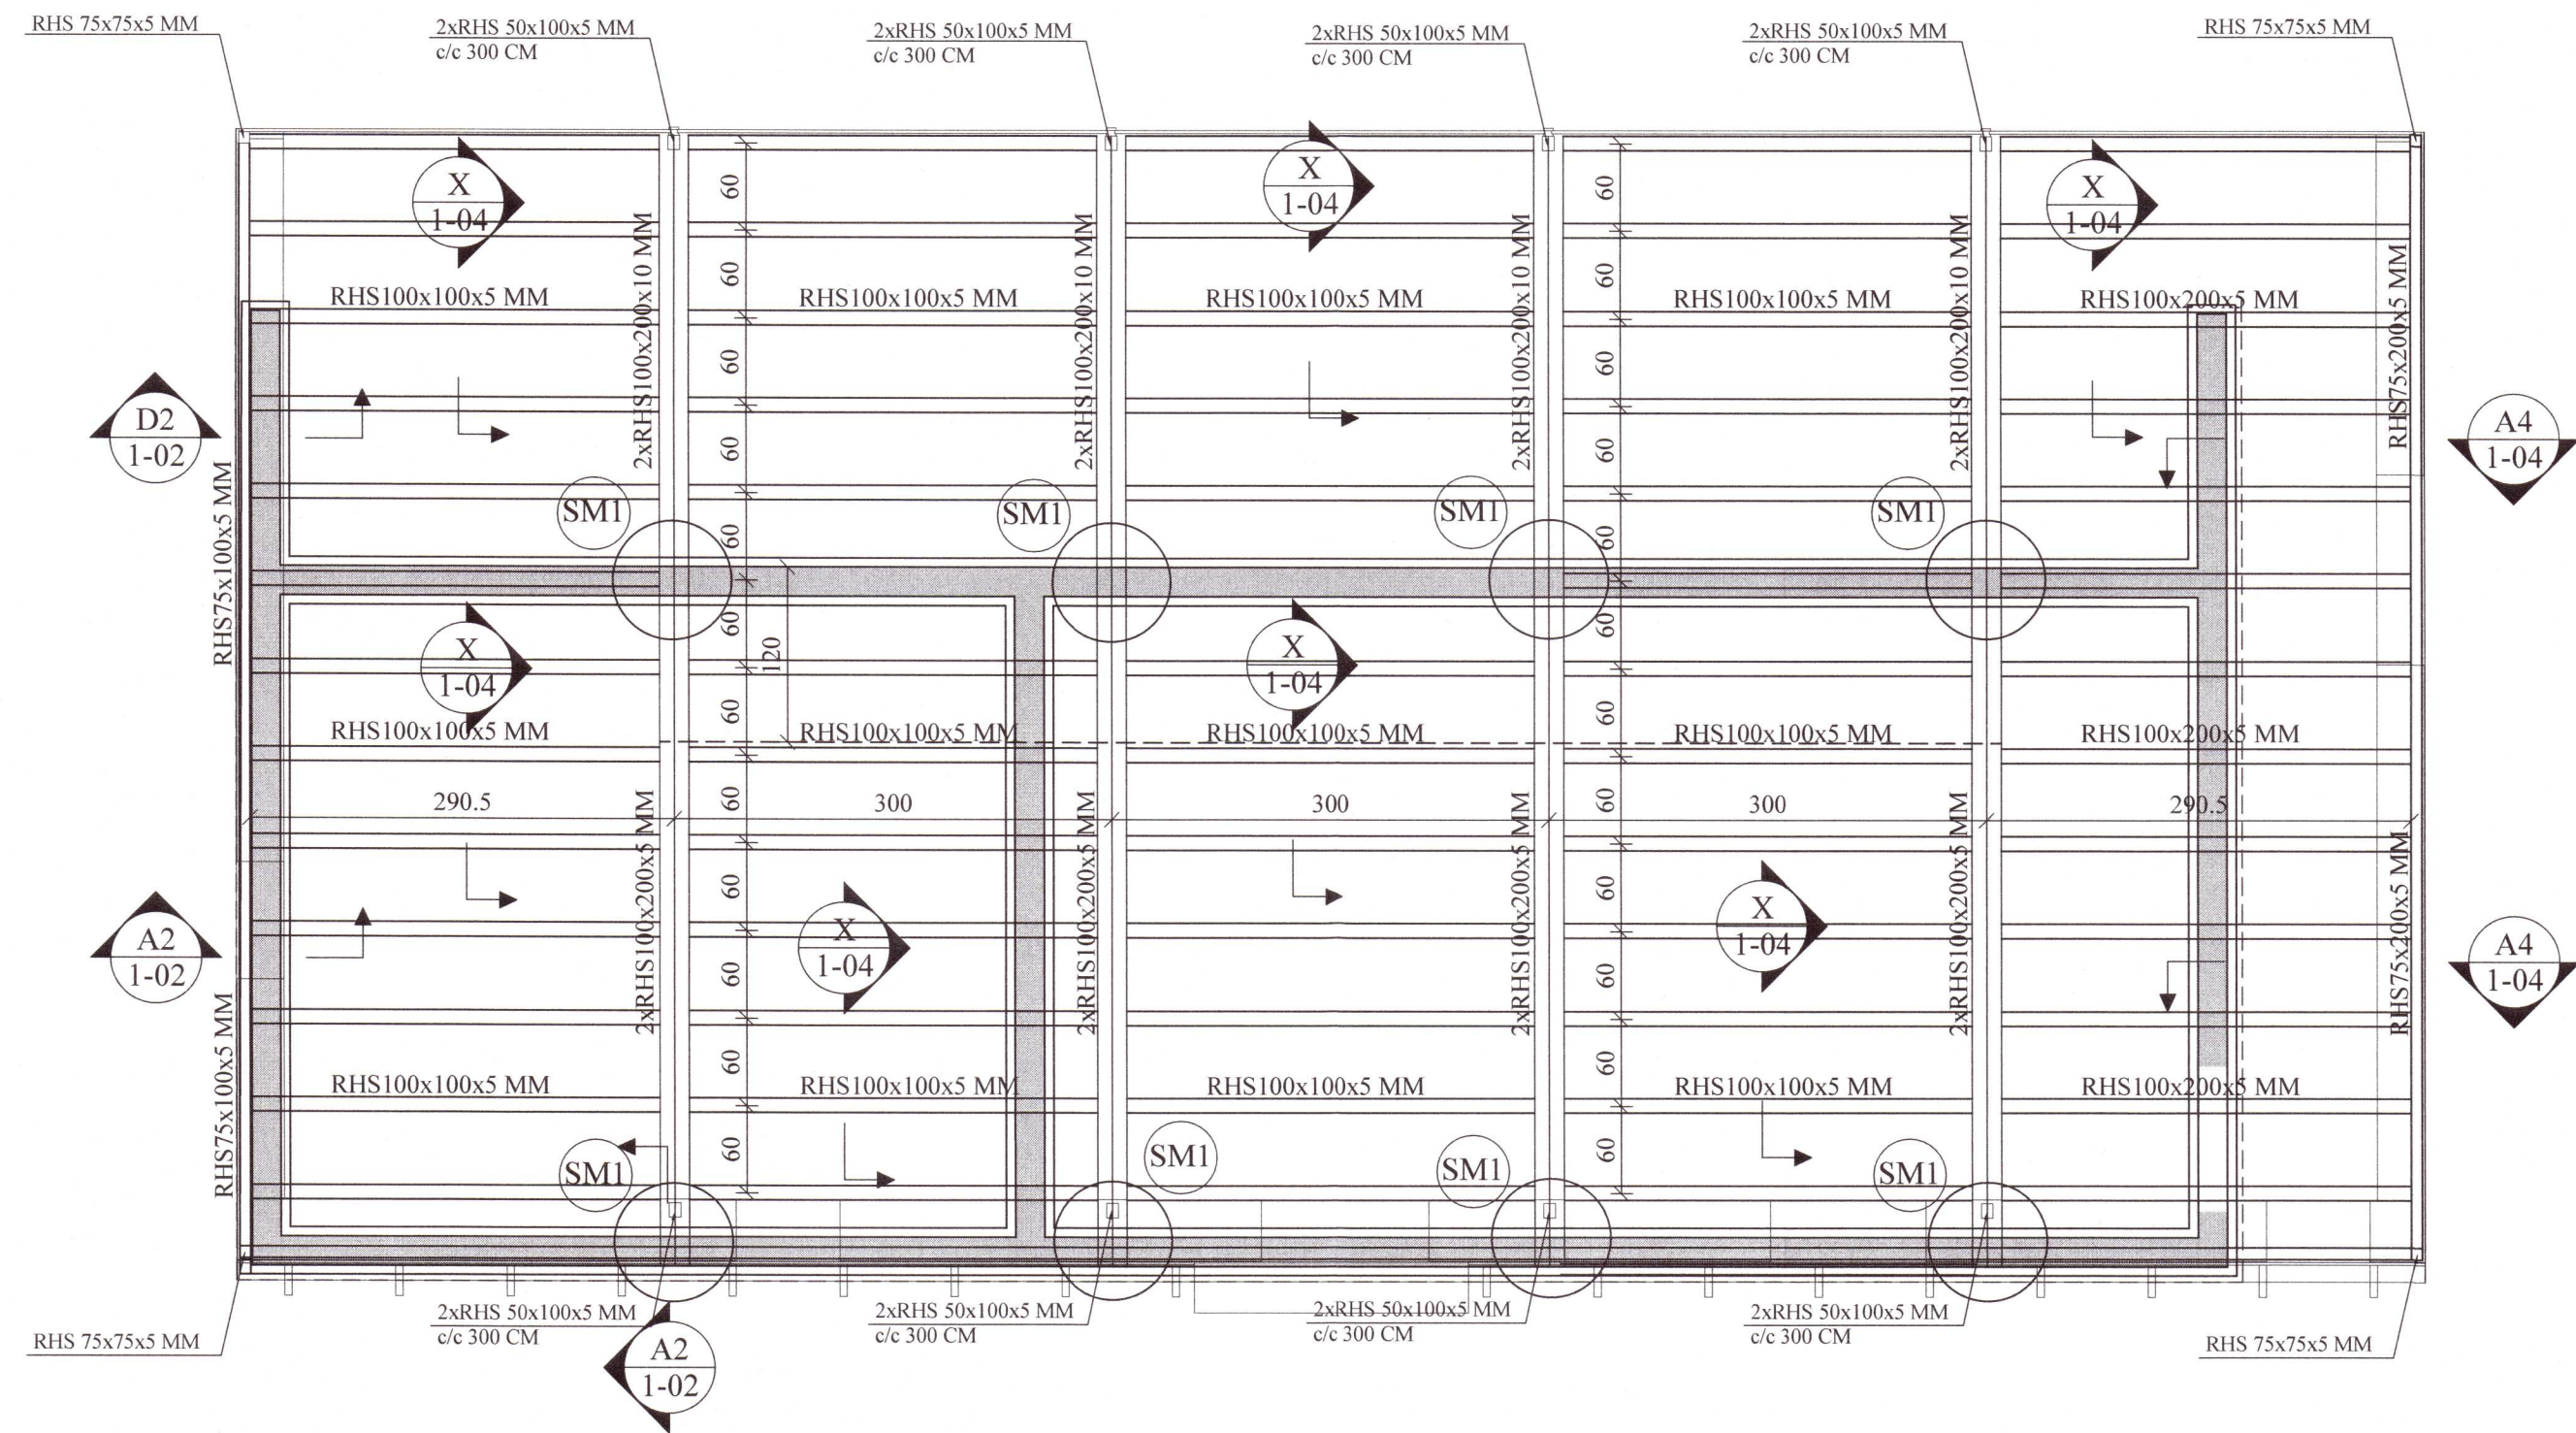


SNID X - X. 1:10


ALMENNT SNID I GÓLF

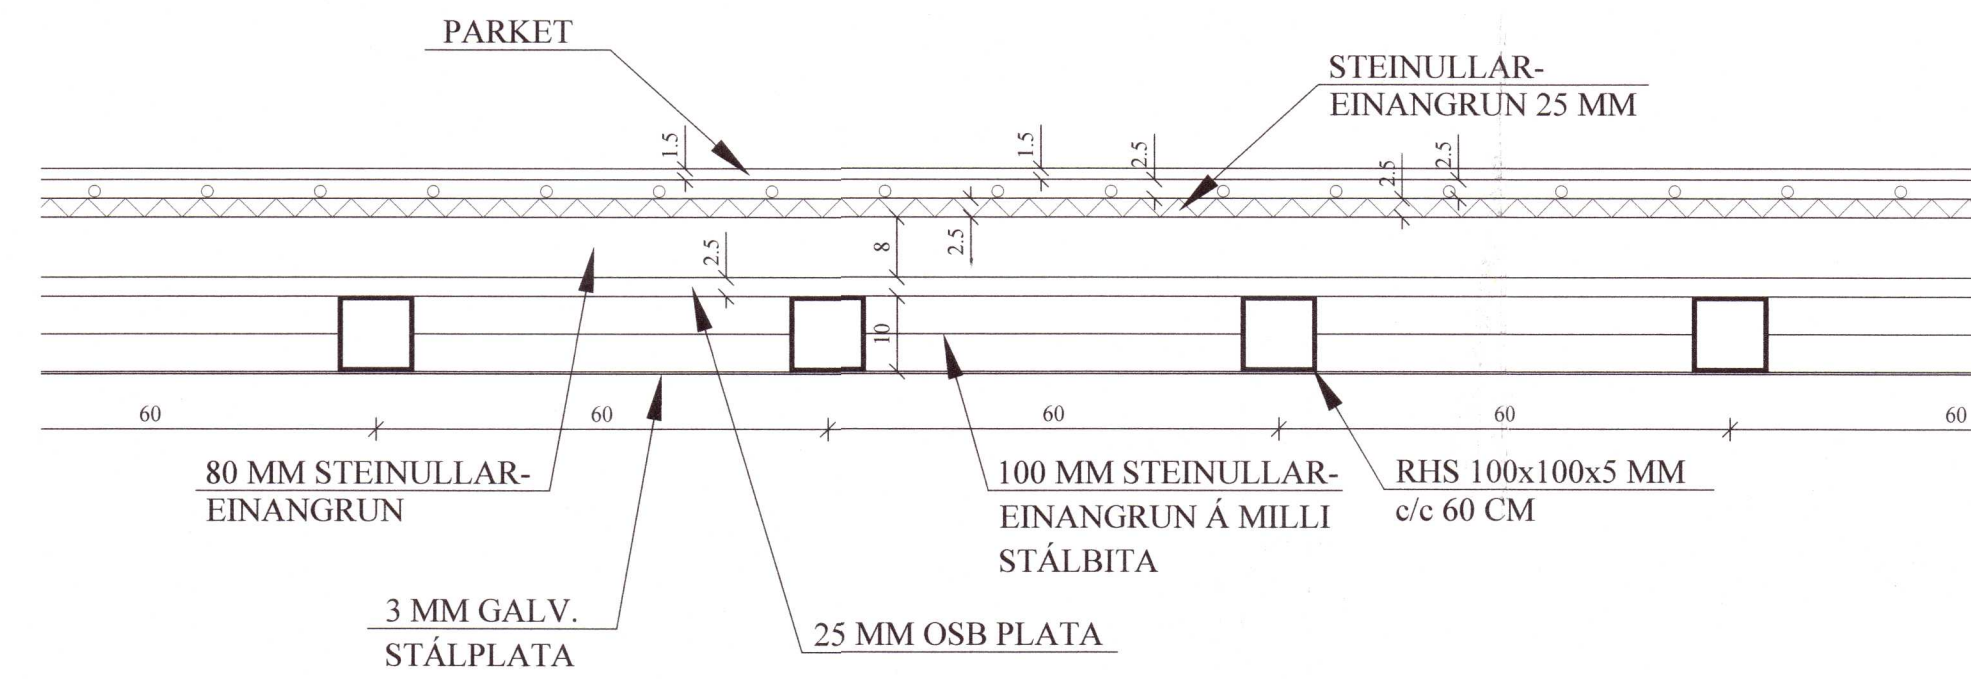

SM1 SÉRMYND. 1:10

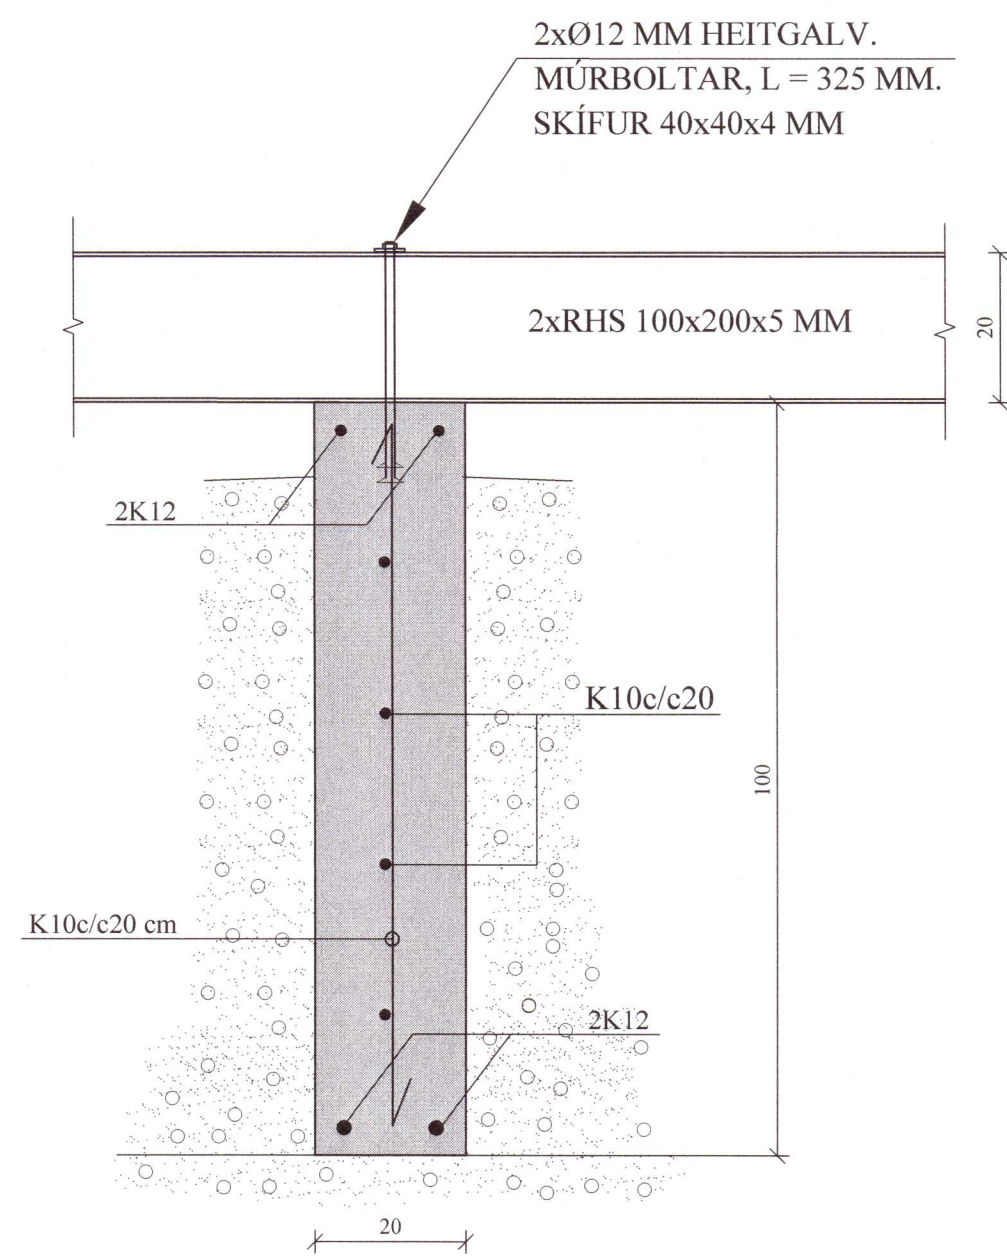

A4 SNID. 1:10

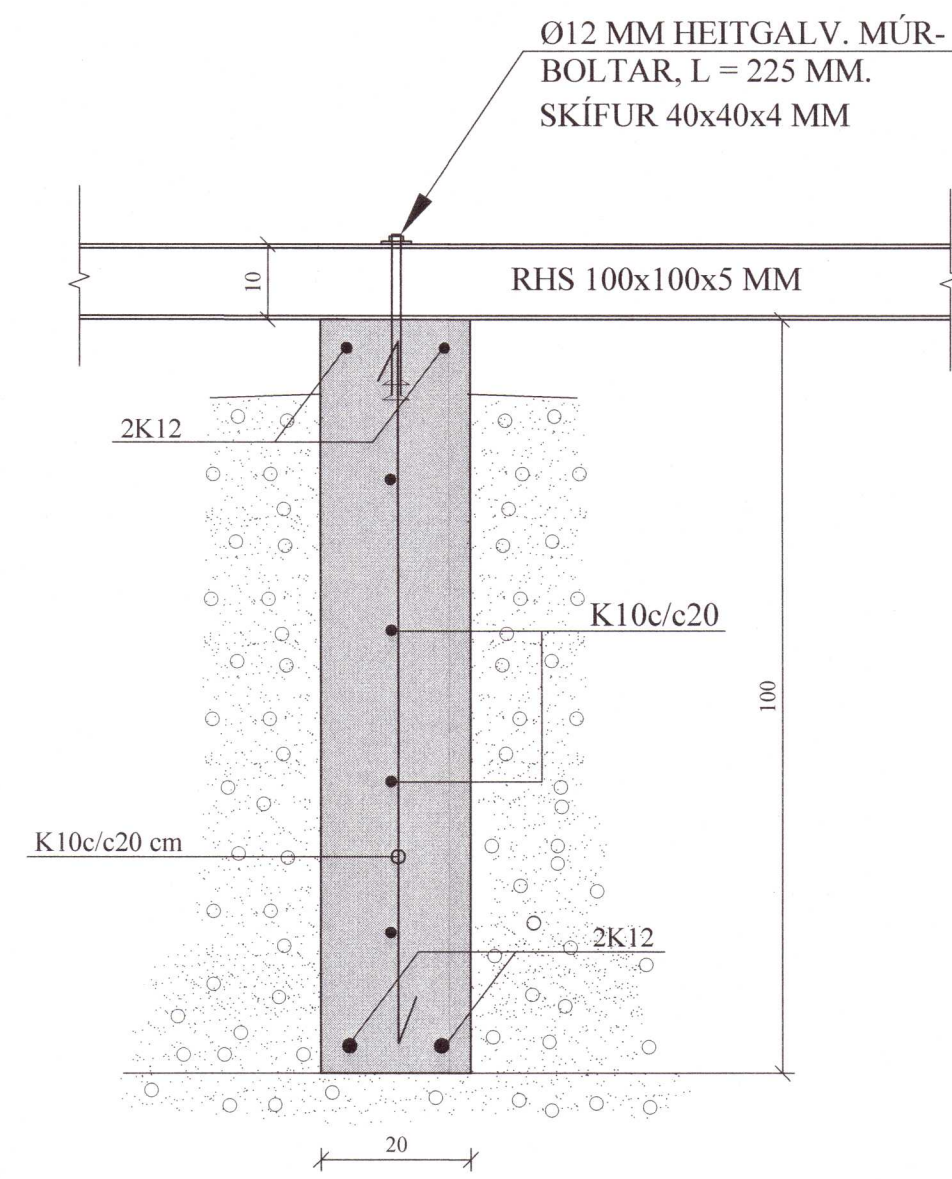

JÓN KRISTJÁNSSON BYGGINGARVERKFRÆÐINGUR
 KT: 210754-4829

BREYTINGAR

TILVÍSANIR: 20210016
 SKÝRINGAR..... SJÁ TEIKN. NR. 1-01

MVM
 MANNVIKJAMEISTARINN EHF
 Yfirfarið: Stk. Stnd
 Hönnunarsjón: Sturlán P. Ingólfsson 010261-4359

ATH:

STÁLGÆÐI S235.

ALLAR SUDUR Δ5 MM. ALLIR PRÓFILAR
 HEILSJÓDAST SAMAN.

Reikn.	JKR	Júni '20	Útgefið:	23.06.2020
Teikn.	VP	Júni '20	Kvarði:	1:50, 1:10
Ath.				
Samþ.				

KIÐJABERG 82
 Grimsnes- og Grafningshreppi

Verkhliuti
 MILLIGÓLF,
 GRUNNMYND OG SNID.

Nr. 1-04
 Verkhliuti
 Jóna Kristjánsdóttir ehf
 Arnúla 19
 108 Reykjavík
 Sími: 537-0002 Gsm: 772-3154
 KÍ: 540811-0300
 Netfang: jkr54@gmail.com