Umhverfis- og tæknisvið Uppsveita
Yfirfarið
08 JUN 2021
F.h. Byggingarfulltrúi

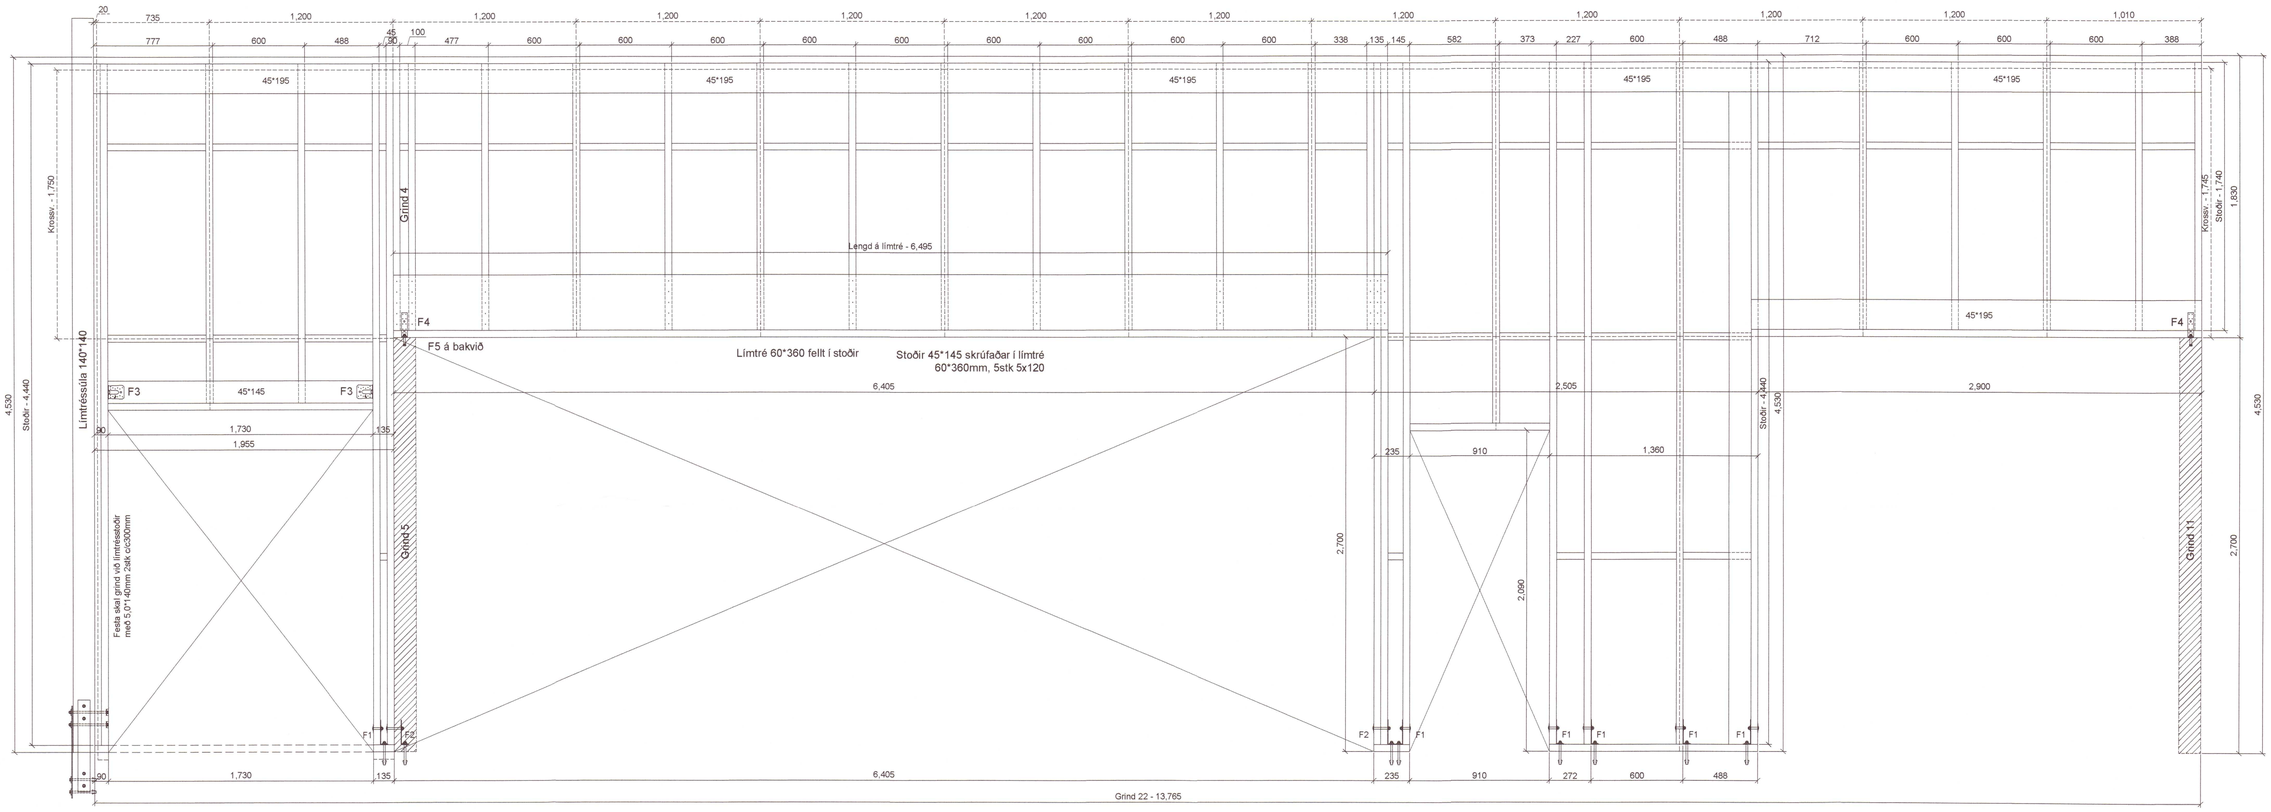

20211602

Dags	Breytingar	Nafn

Brekkuholt 7
Reykholt

Teikn nr: 207

Burðarvirki
Ásýndir útveggjagrinda

Frumstærð: A1

Dags: 2.5.2021 Mkv: 1:20 Hann: AÞ
Samþ: KT: 020365-5799 Teikn: AI
Hönnunarstjóri: V.nr: 20 001

Arn-Verk ehf.
Hönnun og teikning
Austurmörk 19, 810 Hveragerði
S: 6634619/4611108
arnaringi@gmail.com