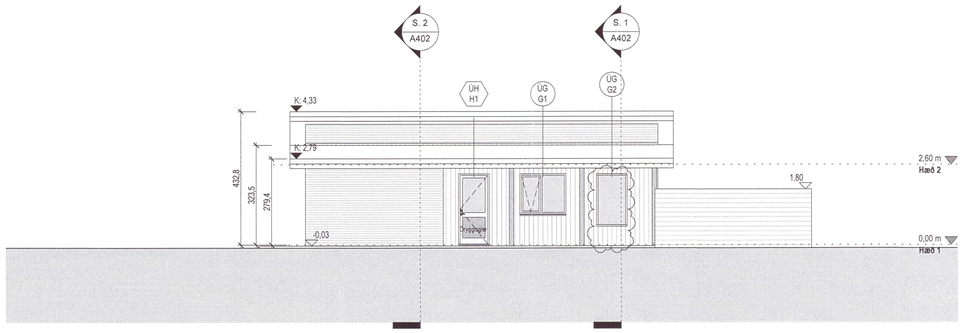

Vestur útlit
1 : 100

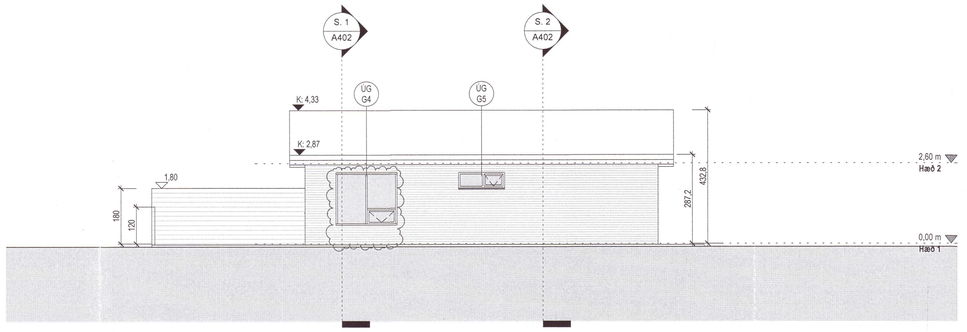

Austur útlit
1 : 100

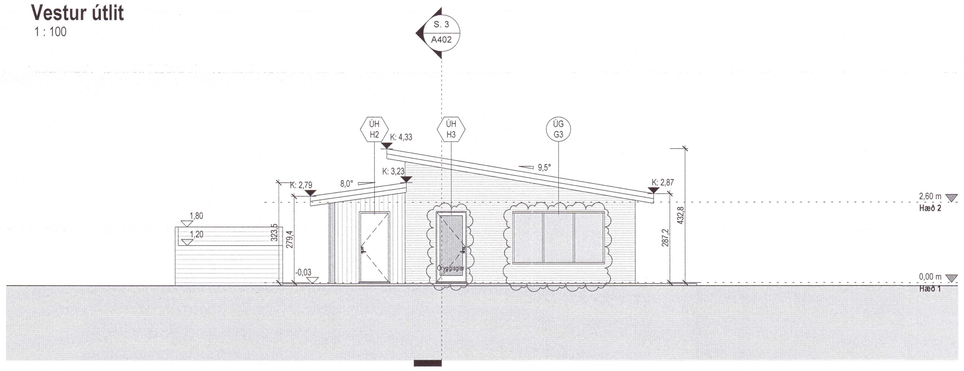

Suður útlit
1 : 100

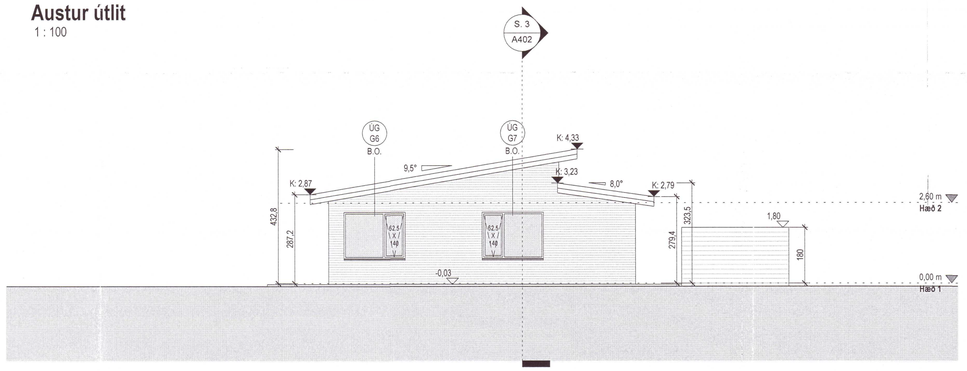

Norður útlit
1 : 100

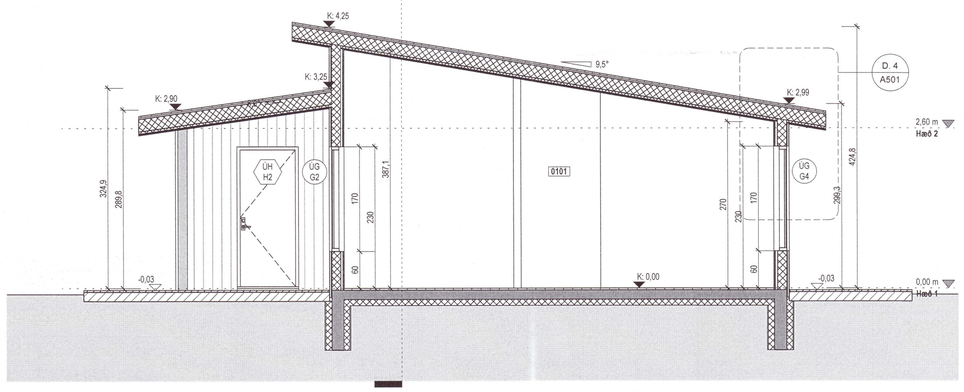

Snið 1
1 : 50

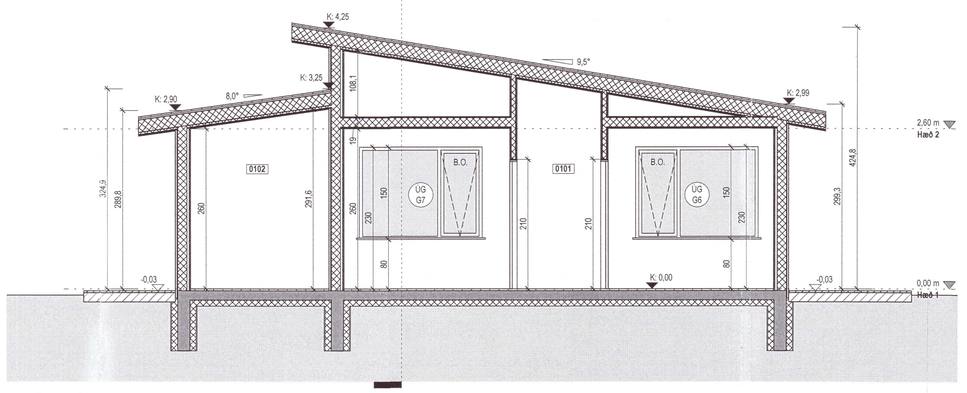

Snið 2
1 : 50

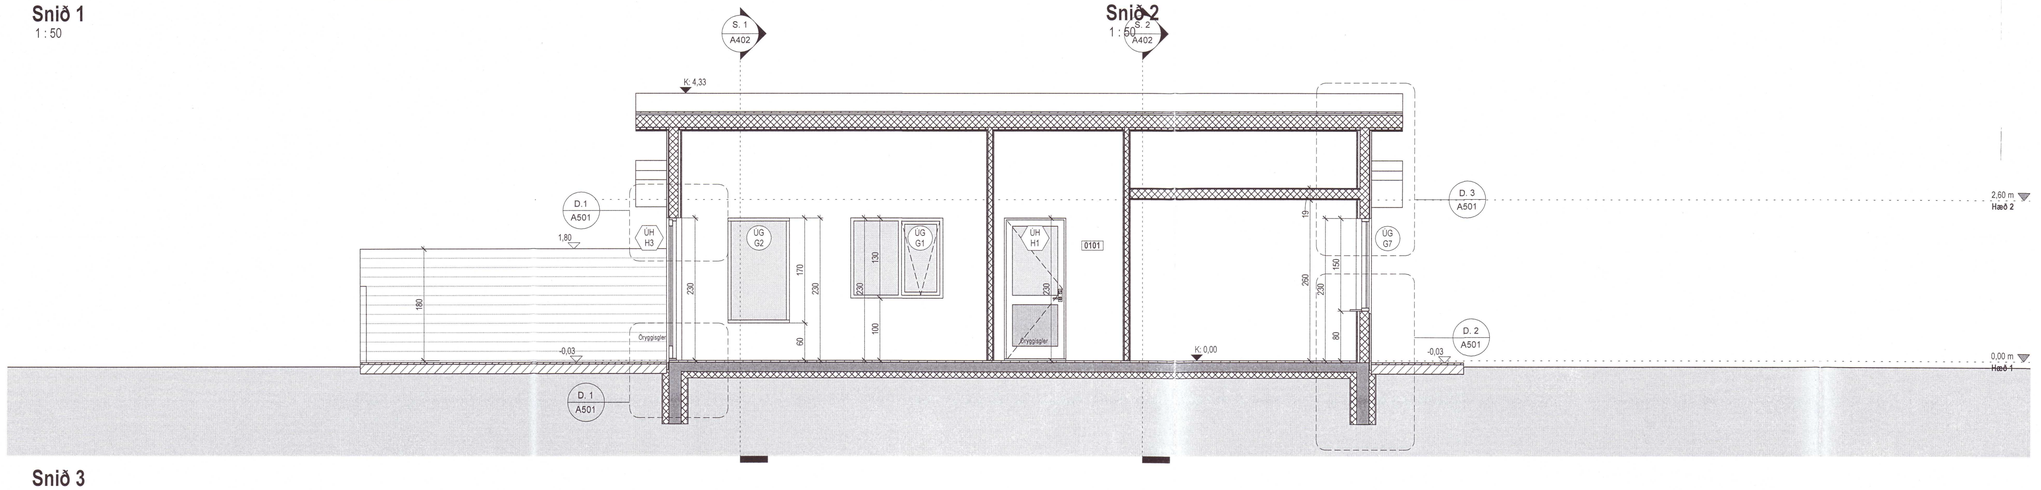

Snið 3
1 : 50

Umhverfis- og tæknisvið Uppsveita
Samþykkt
16. júní 2020
Byggingarfulltrúi

Tákn

GN	= Göfnið urfall	**Brunatákn**
ÞN	= Þakniðurfall	
SN	= Svalaniðurfall	**Veggir og hæðaskil**
LR	= Loftræsting	EI60
VLR	= Vélknúin loftræsting	EI90
PK	= Póstkassar	A-EI60
NL	= Neyðarljós	A-EI120
BO	= Björgunarop	REI60
R	= Reykskynjari	REI120
HSL	= Handslökkvitæki	A-REIM120
ÚT	= Merktur útgangur	
HV	= Hitaveita	
VV	= Vatnsveita	**Hurðir**
RR	= Rafmagnsveita	E30-CS
ÚK	= Útikrani	EI30-CS
DS	= Dyrasími	EI60-CS
BO	= Fellistigi við björgunarop	**Gluggar**
	= Brunaslanga	E30
	= Stigleiðsla	
	= Stigleiðsla út	
	= Stjórnstöð brunaviðvörunarkerfis	
	= Inntak	
	= Bílastæði fyrir fatlaða	

20210161

Útg.	Dags.	Lýsing	Nafn
1	06.01.2021	Breyting á 1. þrepi hússins 2. Afklæðningu verður breytt í liggjandi báru at 3. Allir gluggar verða amk. 60cm frá gólfi	AI

1:100 0 1 2 3 4 5 m

KRark
Kristinn Ragnarsson arkitekt ehf.
Hlíðasmári 19 - 2.hæð . 201 Kópavogur . Ísland
S. 564.2255 . Fax. 544.4225
Kt. 581298.3589 . www.krark.is . krark@krark.is

Þrastahólar 32

Selfoss dreyfbýli

Landnúmer: 205704 | **Staðgreinir:** 8719-1-24700320

Sumarhús

Útlit og Snið

Séruppdrættir

Hönnun:	AI	**Verknúmer:**	20036IS
Verkefnastjóri:	AI	**Mælikvarði:**	As indicated
Teiknað:	AI	**Dagsetning:**	22.06.2020
Yfirfarið:	KR / AI	**Blað:**	**Útgáfa:**
Samþykkt: Kristinn Ragnarsson Kt. 120944.2669		A402	1

Copyright © KRark . Hönnuður áskilur sér allan rétt á teikningum - Fjölföldun er háð skriflegu samþykki

Plot: 22.06.2020
Save: 6.12.1 12:01:28
Skrá: Z:\Verk 2020\01 ÍBÚÐARHÚSIÓ5 SUMARBÚSTAÐIR\20036IS-Þrastahólar 32 Grs\04 Aðaluppdrættir\20036AS-Þrastahólar 32 Grs.rvt