SN1 1 : 20

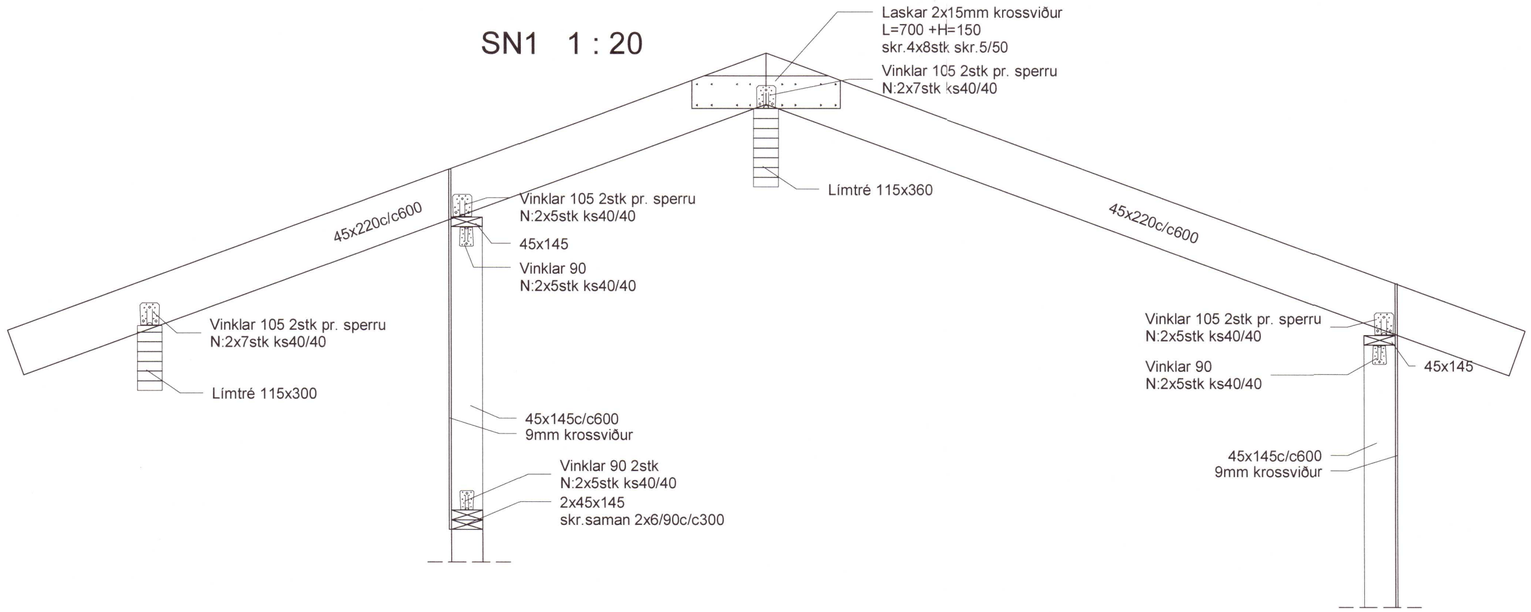

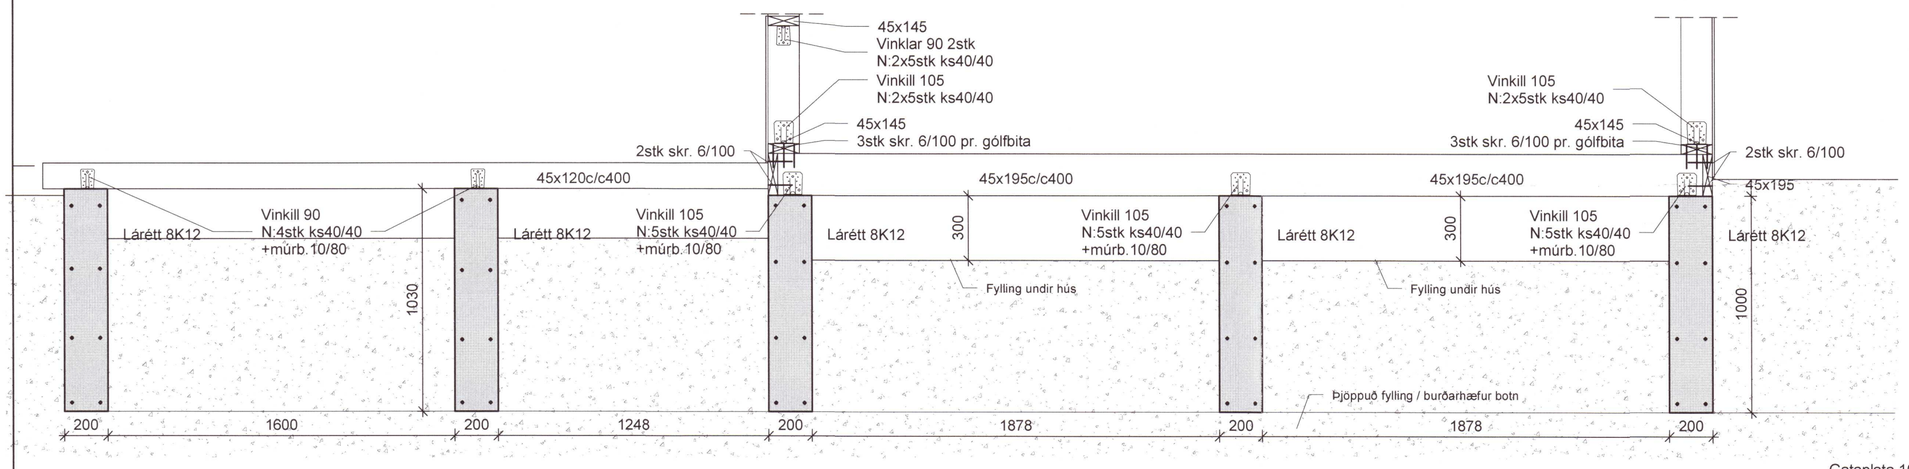

SN2 1 : 20

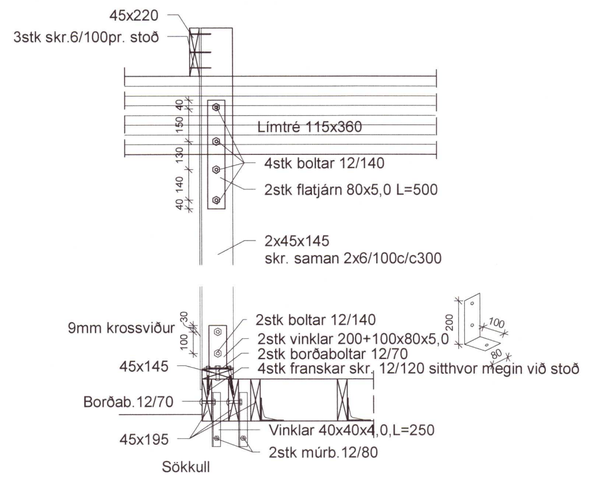

SN6 1 : 20

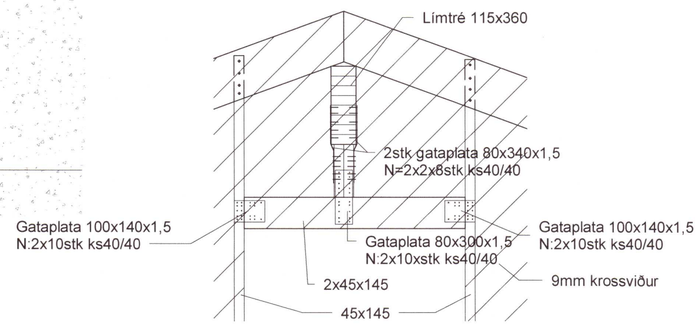

U1 1 : 20

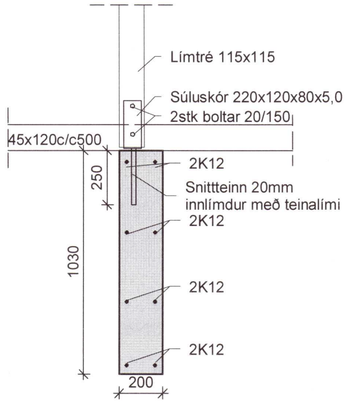

SN3 1 : 20

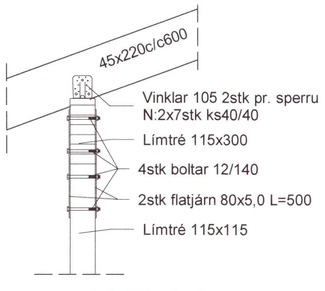

SN4 1 : 20

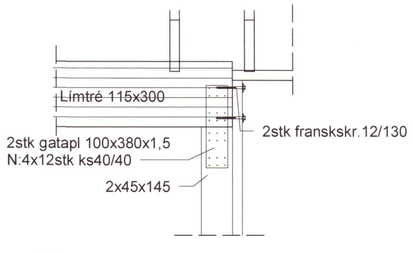

SN5 1 : 20

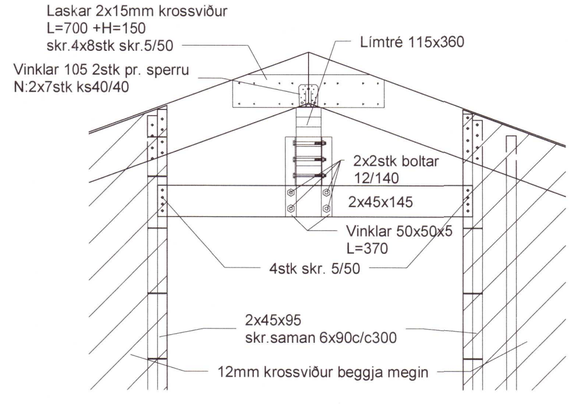

Milliloft festingar 1 : 20

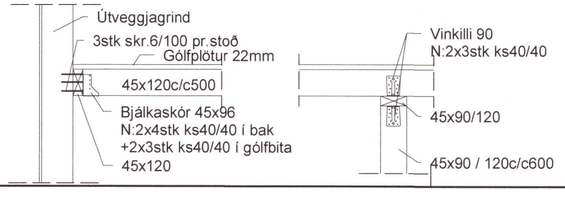

1. Hæð glugga á sniði SN15 breytist

Umhverfis- og tæknisvið Uppsveita
Yfirfarið
18 JUN 2021
Fh. Byggingarfulltrúi

20211636

Áritun hönnunarstjóra
Brynjar Daníelsson kt. 090467-5229

Breytingar		
Nr.	Dags	Naf
1	08.06.21	HS

V GATA 30
BLÁSKÓGABYGGÐ

BN númer

Verkfræðistofa Þráinn & Benedikt
Laugavegi 178, 105 Reykjavík
Sími 553-1770, 568-7775, Veffang:verkfraedistofa.is
Netfang: verkfraedistofa@verkfraedistofa.is

H: BS T: HS
M: 1 : 20

B103

Dags. 05/04/21

Kt. 080149-3609

Burðarvirki snið

Blaðastærð: A2