



Umhverfis- og tæknisvið Uppsveita
Yfirfarið
 20 APR 2021
S. Þ. Þ.
 Fl. Byggingarfulltrúi

Sperrur
 MKV 1:20

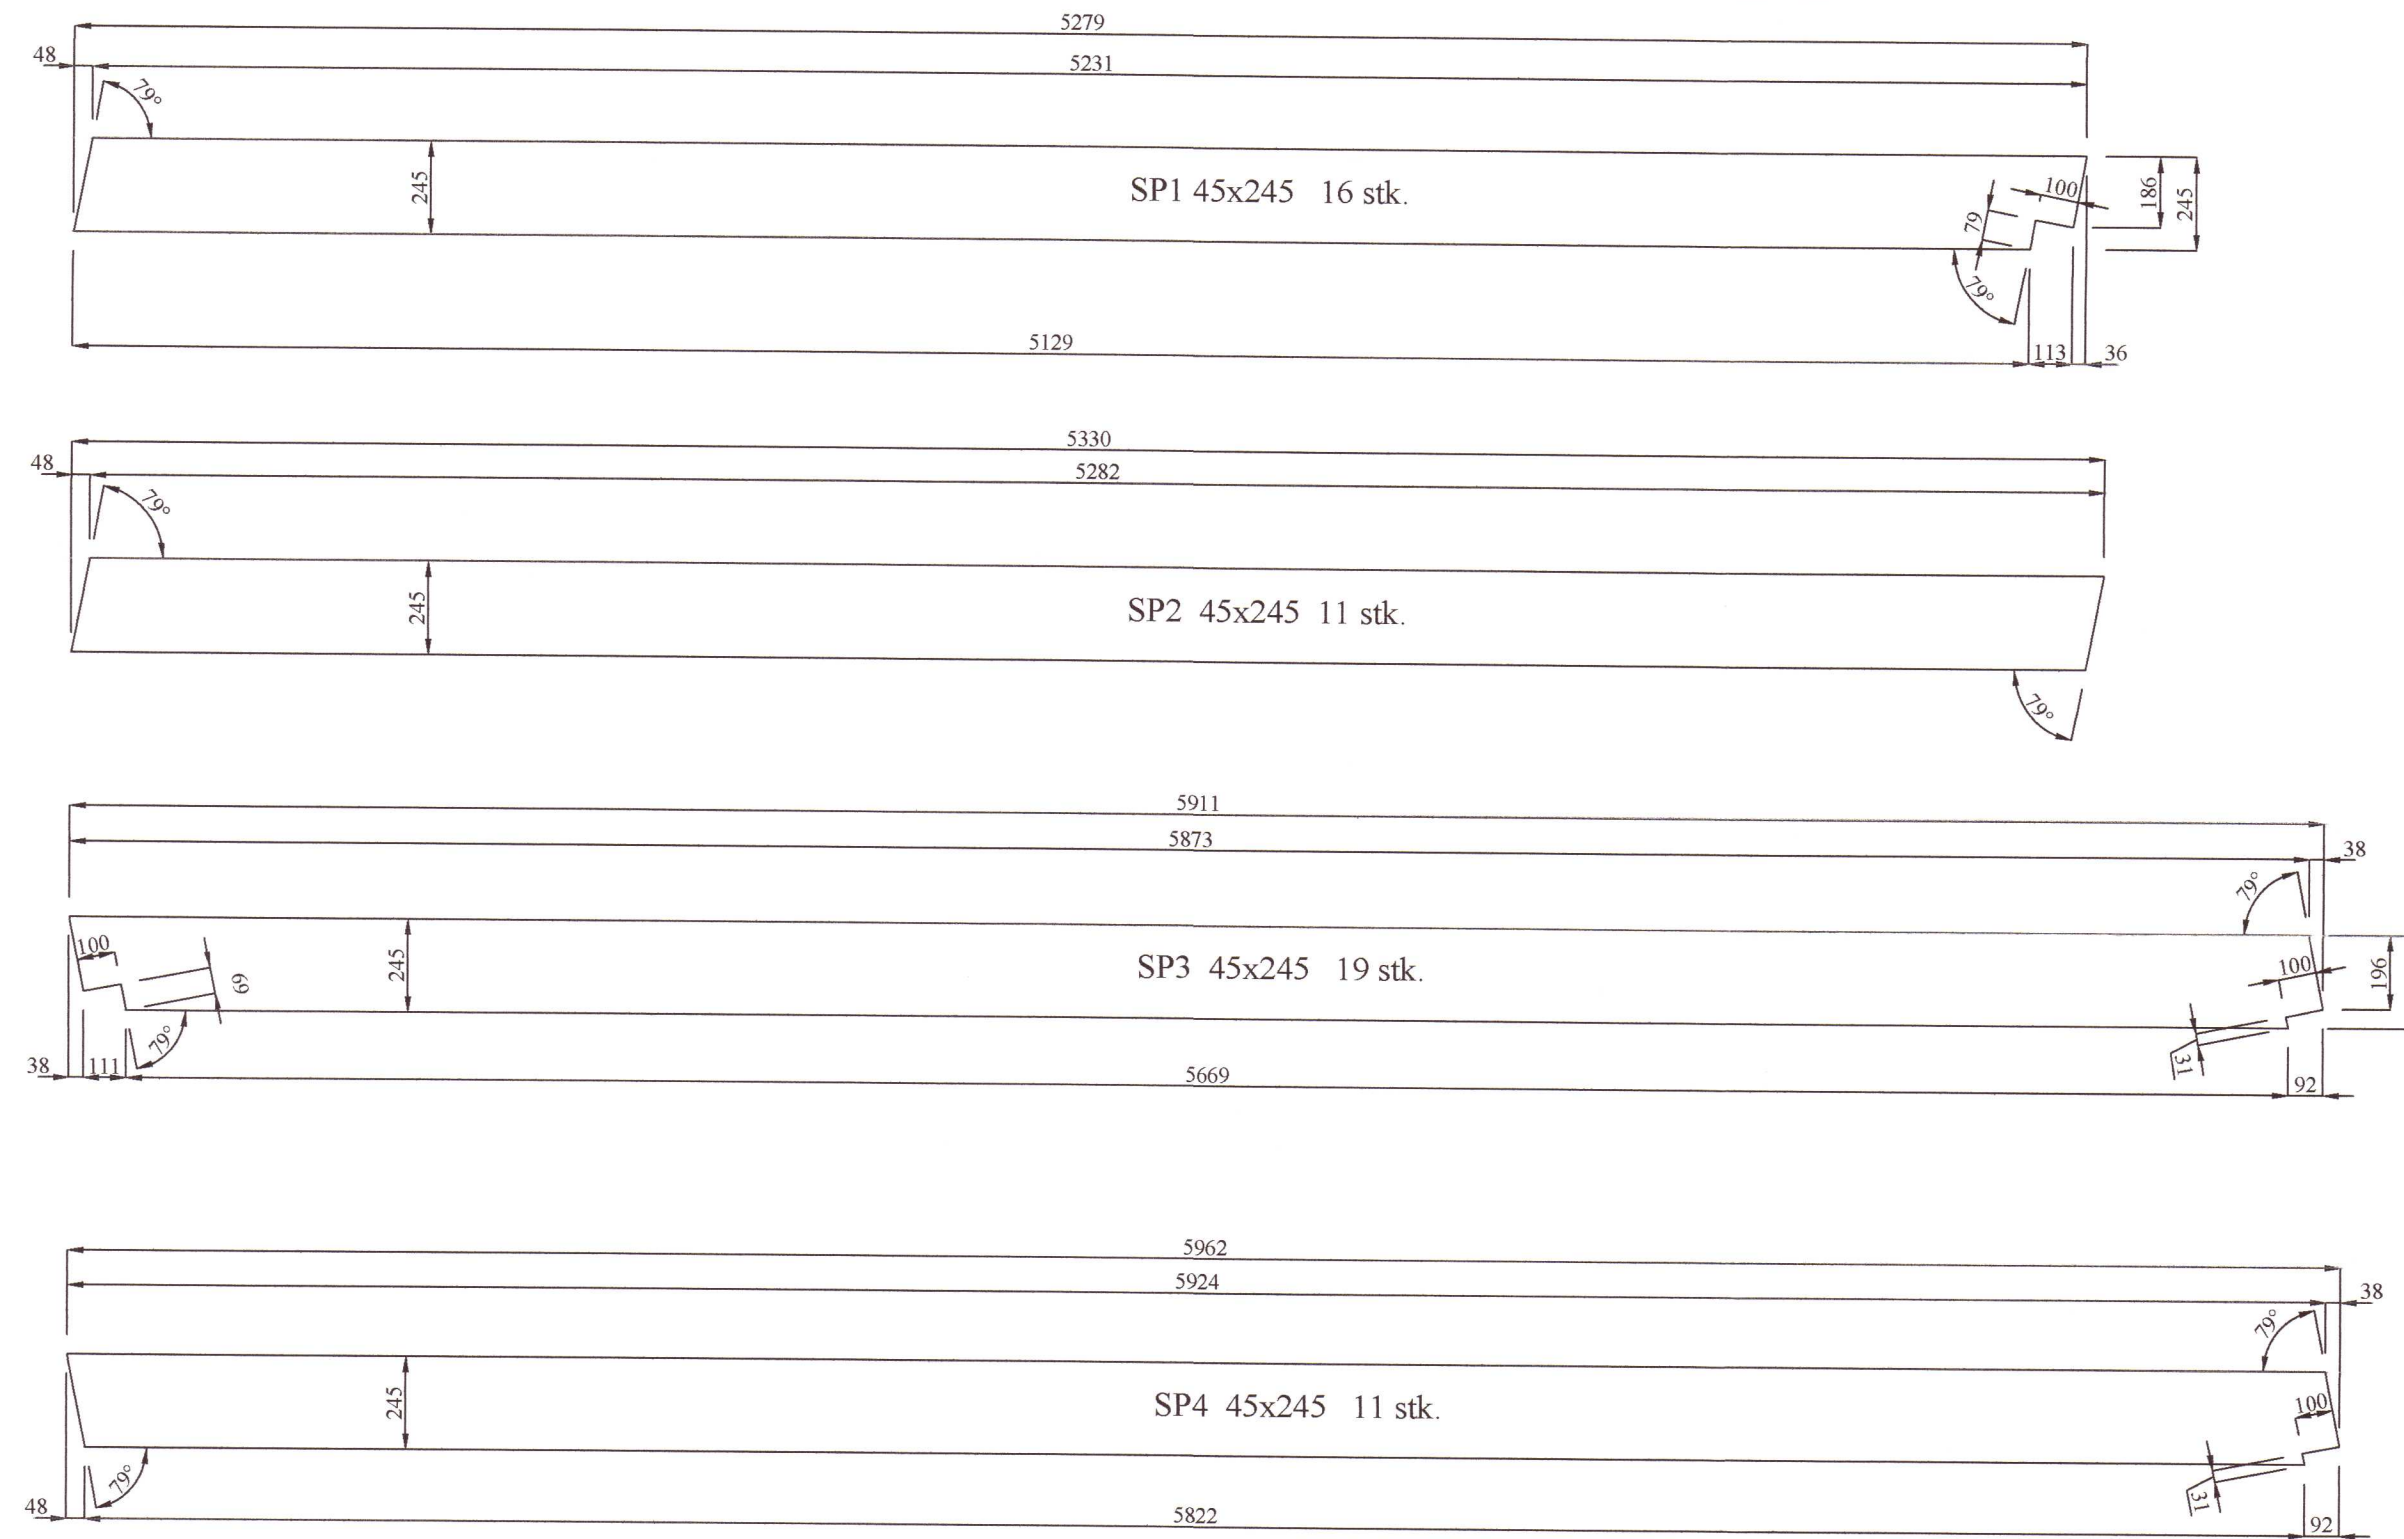

Hliðarmynd sperra
 MKV. 1:20

20211666

BR	DAGS	BREYTING		
 HJARDARHOLTI 11 800 SELFOSSI SIMI: 783 4180 NETFANG: kjartangardars@gmail.com <i>Svein Pásson</i>				
ÁRTÚN ehf 12.02.2021 08-20				
Neðan Sogsvegur, Lóð 4C Grímsnesi				
Burðarvirki: Grunnmynd Þaks			Kvarði 1:50	
HANNAD:	TEIKNAD	DAGSETNIG	VERKNÚMÉR	
KG	KG	19.03.2021	2021-09	
SKRÁARNAFN	SAMBÝKKT	130555-7649	TEIKNING NÚMÉR	
Neðan Sogsvegur Burðarvirki.dwg	<i>S. Þ. Þ.</i>		215	