




Snið í gesthús
MKV. 1:50

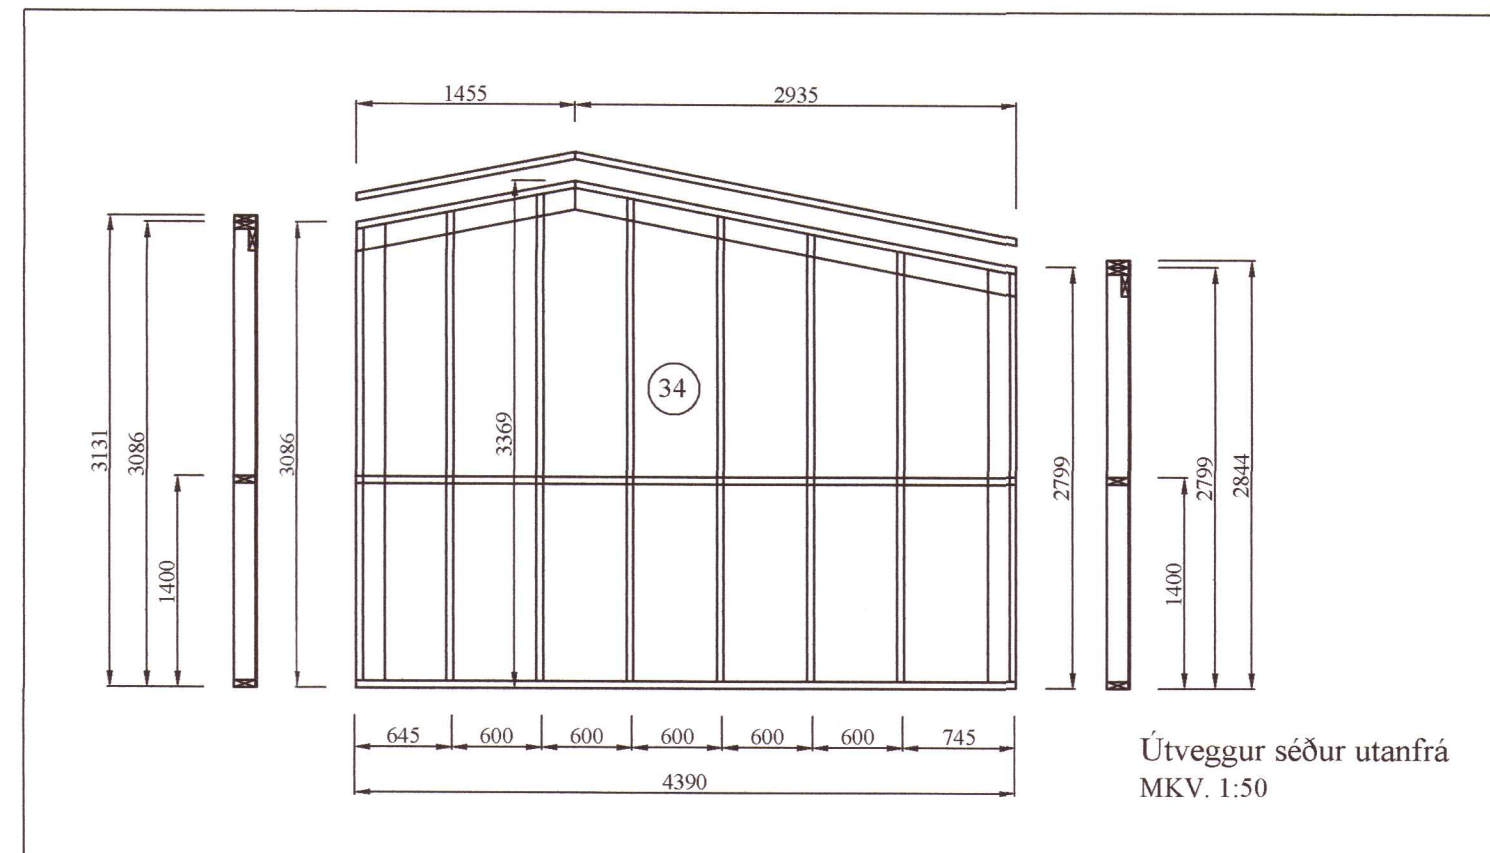


Útveggur séður utanfrá
MKV. 1:50

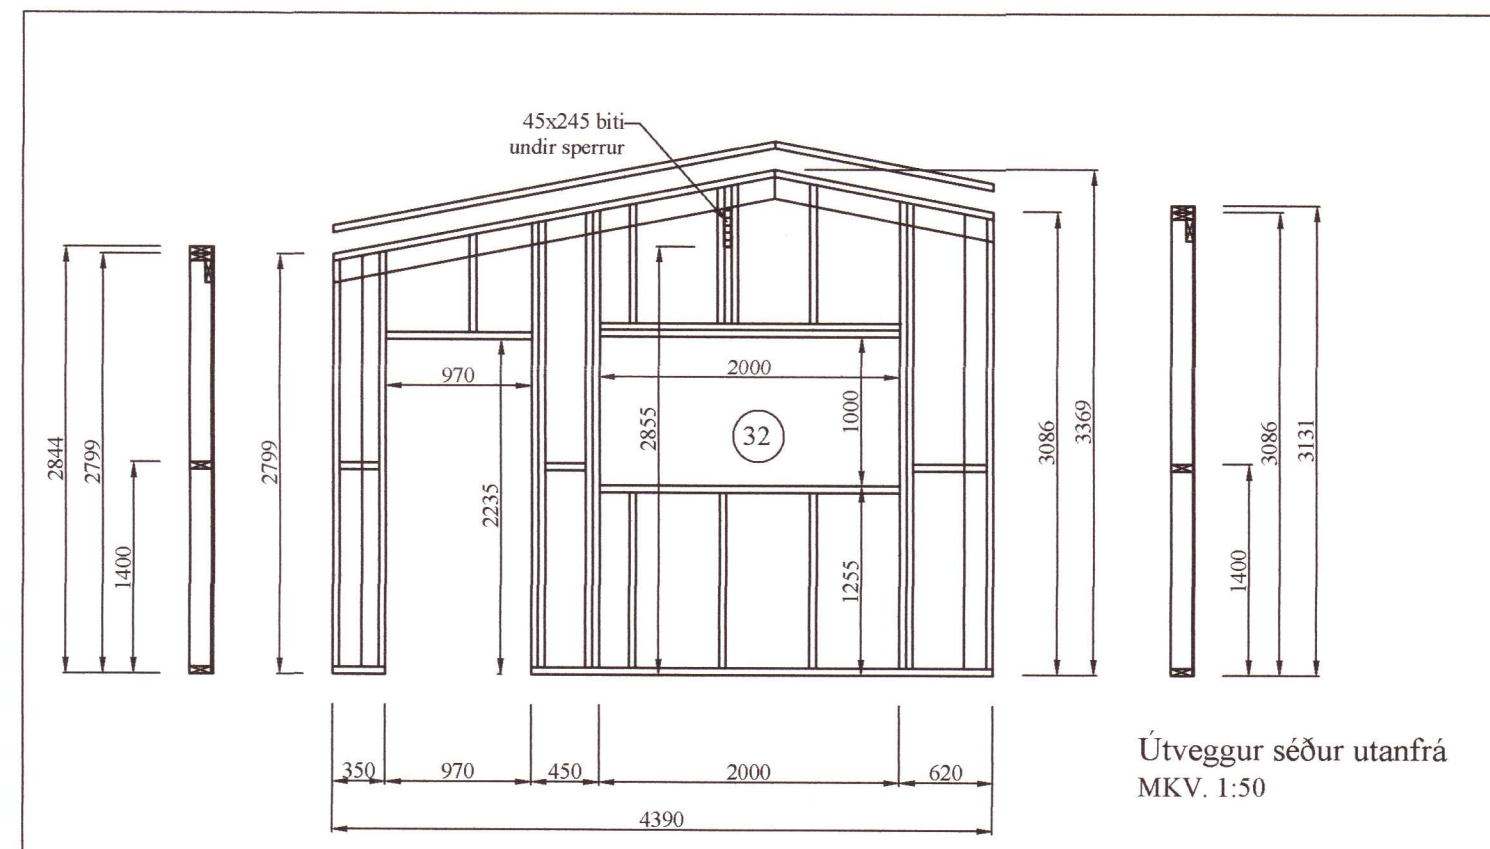

Útveggur séður utanfrá
MKV. 1:50

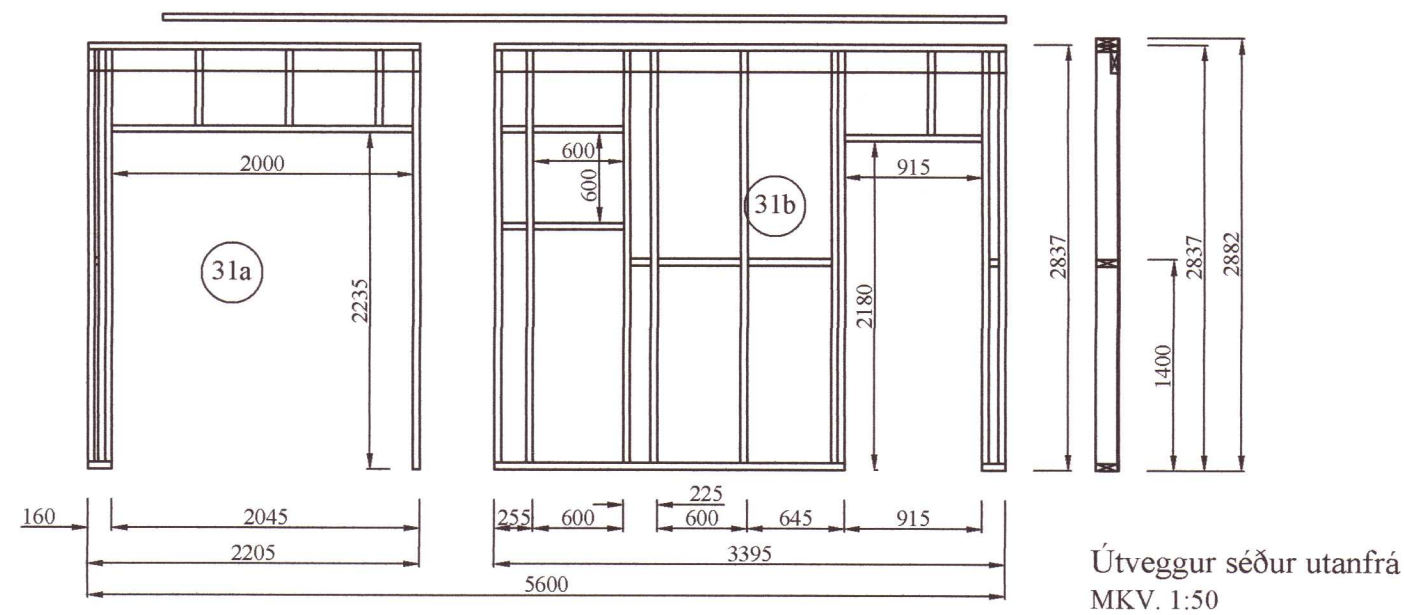
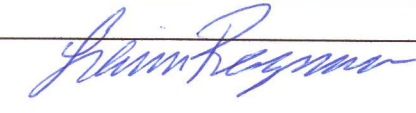
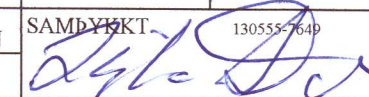


Útveggur séður utanfrá
MKV. 1:50

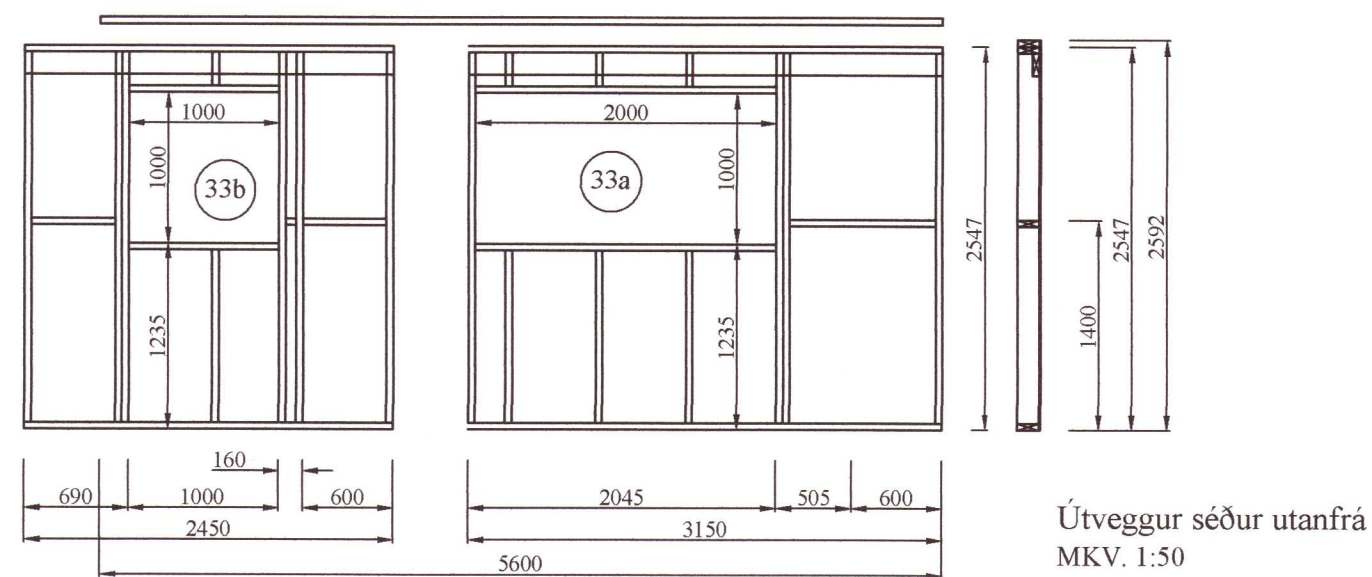

Útveggur séður utanfrá
MKV. 1:50

20211668

BR	DAGS	BREYTING		
Aðalhönnuður:				
 HJARÐARHOLTÍ 11 800 SELFOSSI Sími: 783-4180 Netfang: hjartangardars@gmail.com				
ÁRTÚN ehf 12.02.2021 08-20				
Neðan Sogsvegar, Lóð 4C Grímsnesi				
Burðarvirki: Gestahús				Kvarði 1:50
Snið í gesthús. Útveggir séðir utanfrá.				
HANNAÐ:	TEIKNAD	DAGSETNIG	VERKNÚMER	
KG	KG	19.03.2021	2021-09	
SKRÁARNAFN	SAMÞYKKT	1305557649	TEIKNING NÚMER	
Neðan Sogsvegar Burðarvirki.dwg			217	