

Skýringar





Allar lagnir séu í samræmi við gildandi reglugerðir og TST 67.
Allar leiðslur þrýstiprófaðar með 6 bar.

Lagnaefni: Pex rör í rör kerfi Ø15 að eldhúsvaski.
Mannesmann Ø15 að öðrum hreinlætistöckjum.

Heitt vatn: Pex rör í rör kerfi Ø15 að eldhúsvaski.
Mannesmann Ø15 að öðrum hreinlætistöckjum.


HL: Handlaugar SV: Skolvaskur EV: Eldhúsvaskur
HP: Heitur pottur VS: Vatnssalerni BK: Baðkar
SB: Steypibað ÞV: Þvottavél UV: Uppþvottavél
UT: Útloftun

Neysl vatn kalt
Neysl vatn heitt

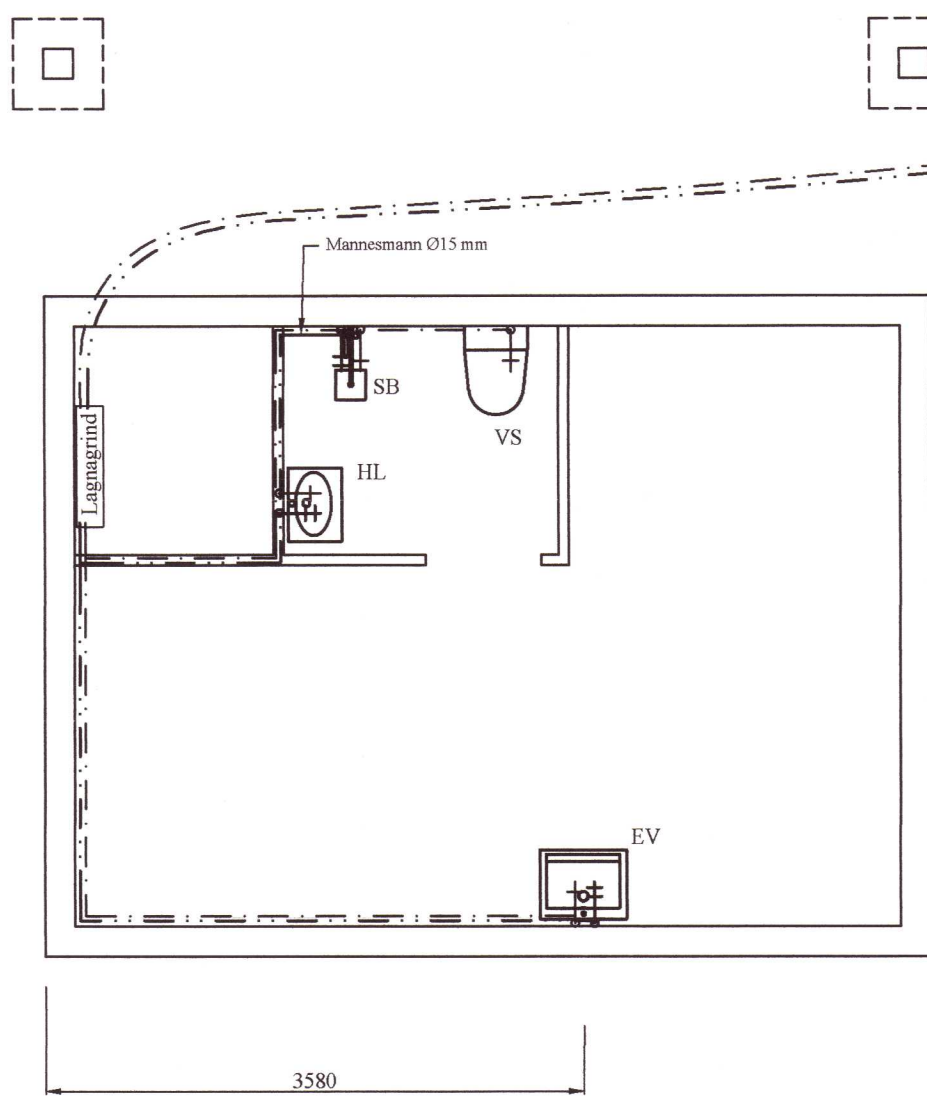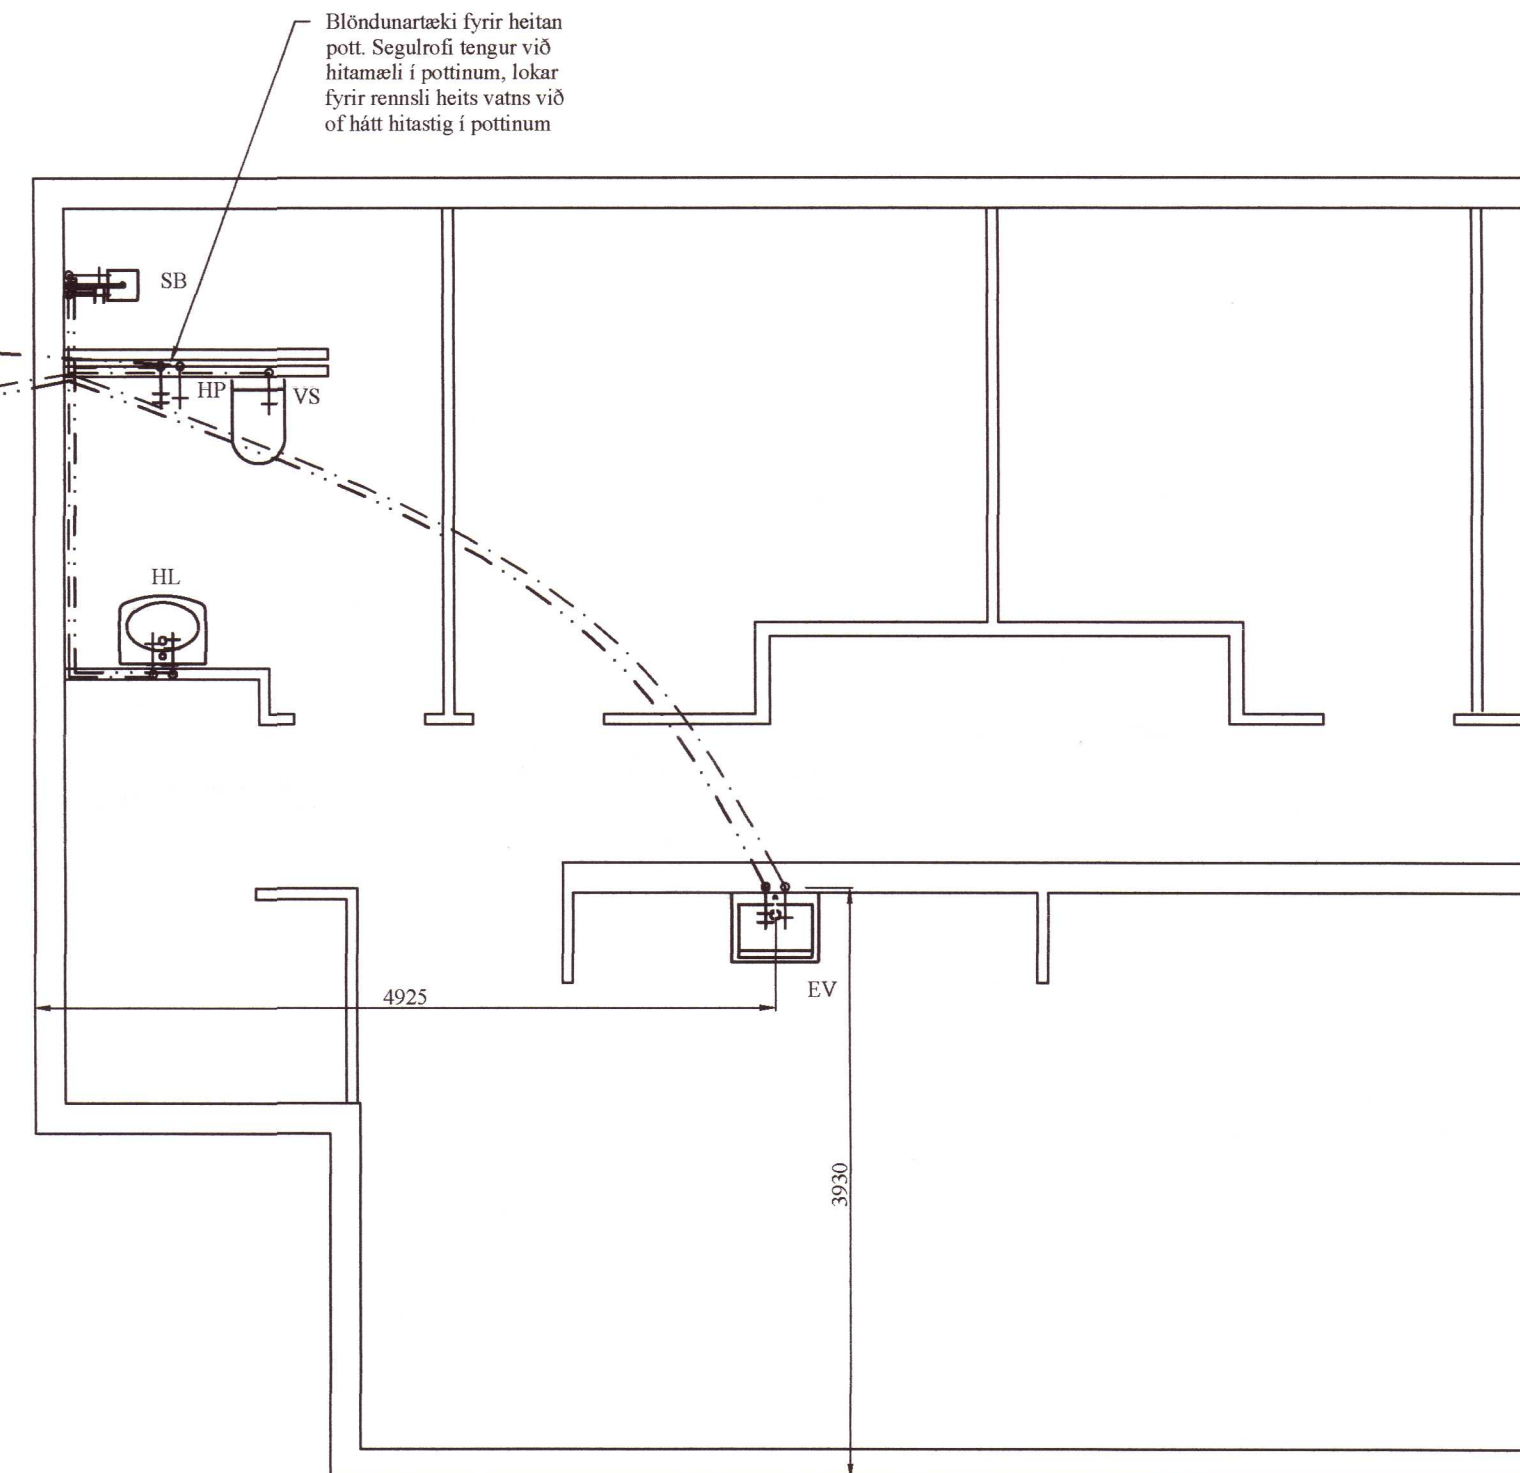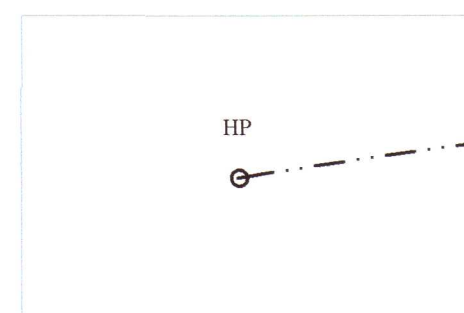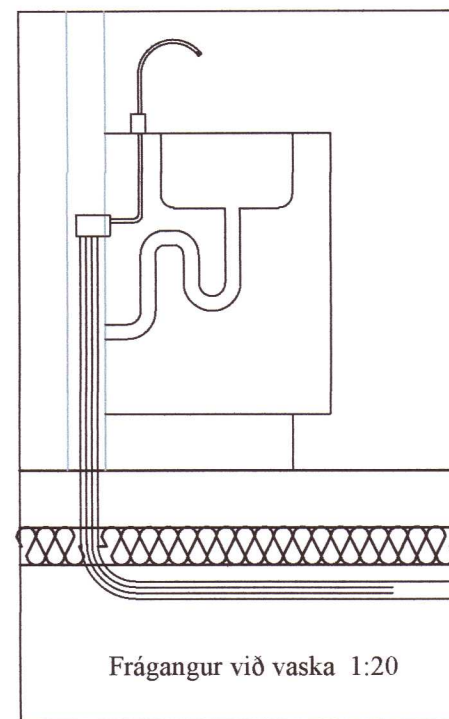

Grunnmynd neysl vatnslagna
MKV: 1:50

20211674

BR	DAGS	BREYTING		
HÖNNUNARSTJÓRI: <i>Rann Ragnur</i>				
 HJARDARHOLT 11 800 SELFOSSÍ Sími: 783 4180 Netfang: kjartangardars@gmail.com				
ÁRTÚN ehf 12.02.2021 08-20				
Neðan Sogsvegur Lóð 4C, Grímsnesi				
Grunnmynd vatnslagna			Kvarði 1:50	
Skýringar			Kvarði 1:20	
HANNAD:	TEIKNAD	DAGSETNIG	VERKNÚMER	
KG	KG	19.03.2021	2021-09	
SKRÁARNAFN	SAMYRKT	130555-7648	TEIKNING NÚMER	
Neðan Sogsvegur Lagnir.dwg	<i>S. H. Skul</i>		311	