

Vestur 1:100




Suður 1:100



Umhverfis- og tæknisvið Uppsveita
Samþykkt
18. nóv. 2020
David Þorvaldur
Byggingarfulltrúi



Norður 1:100

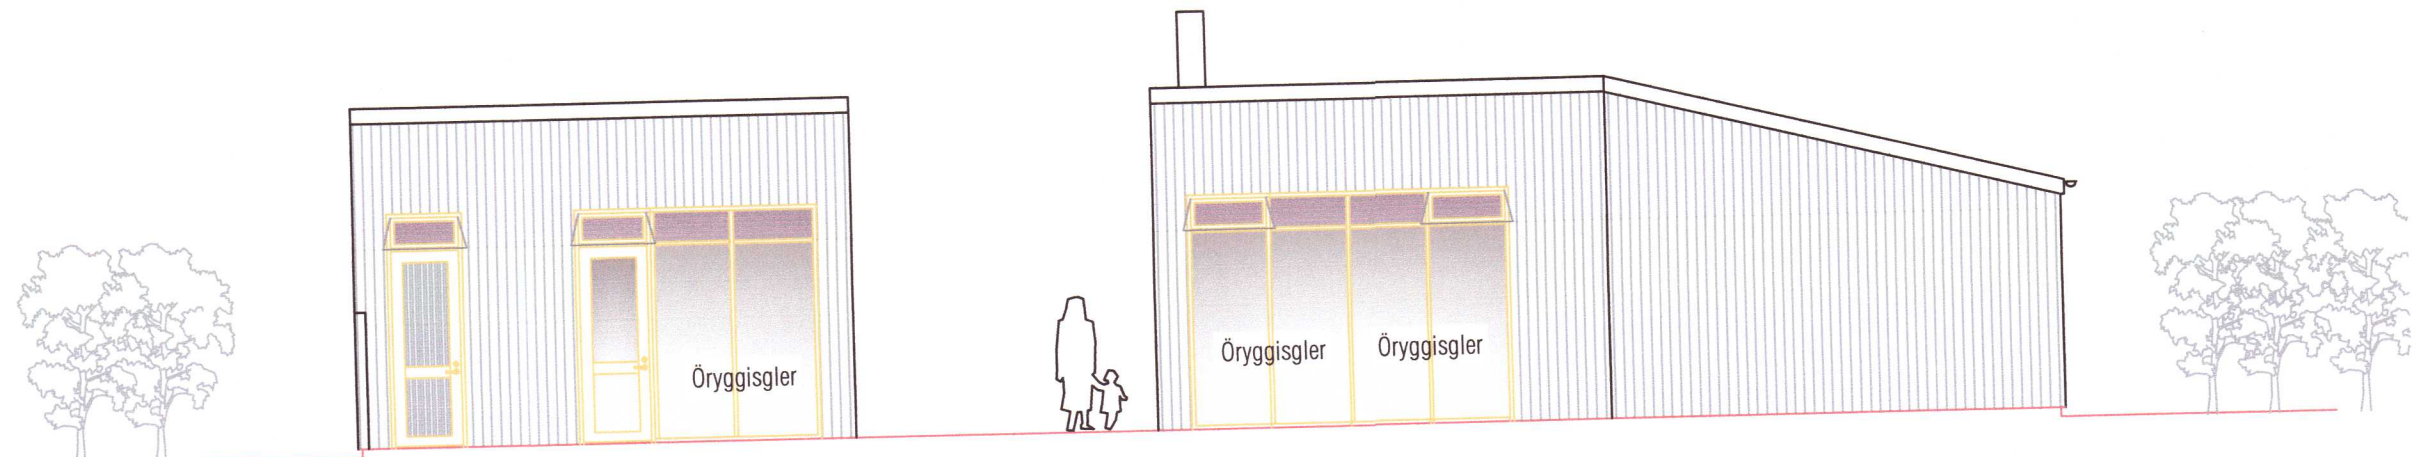

Austur 1:100

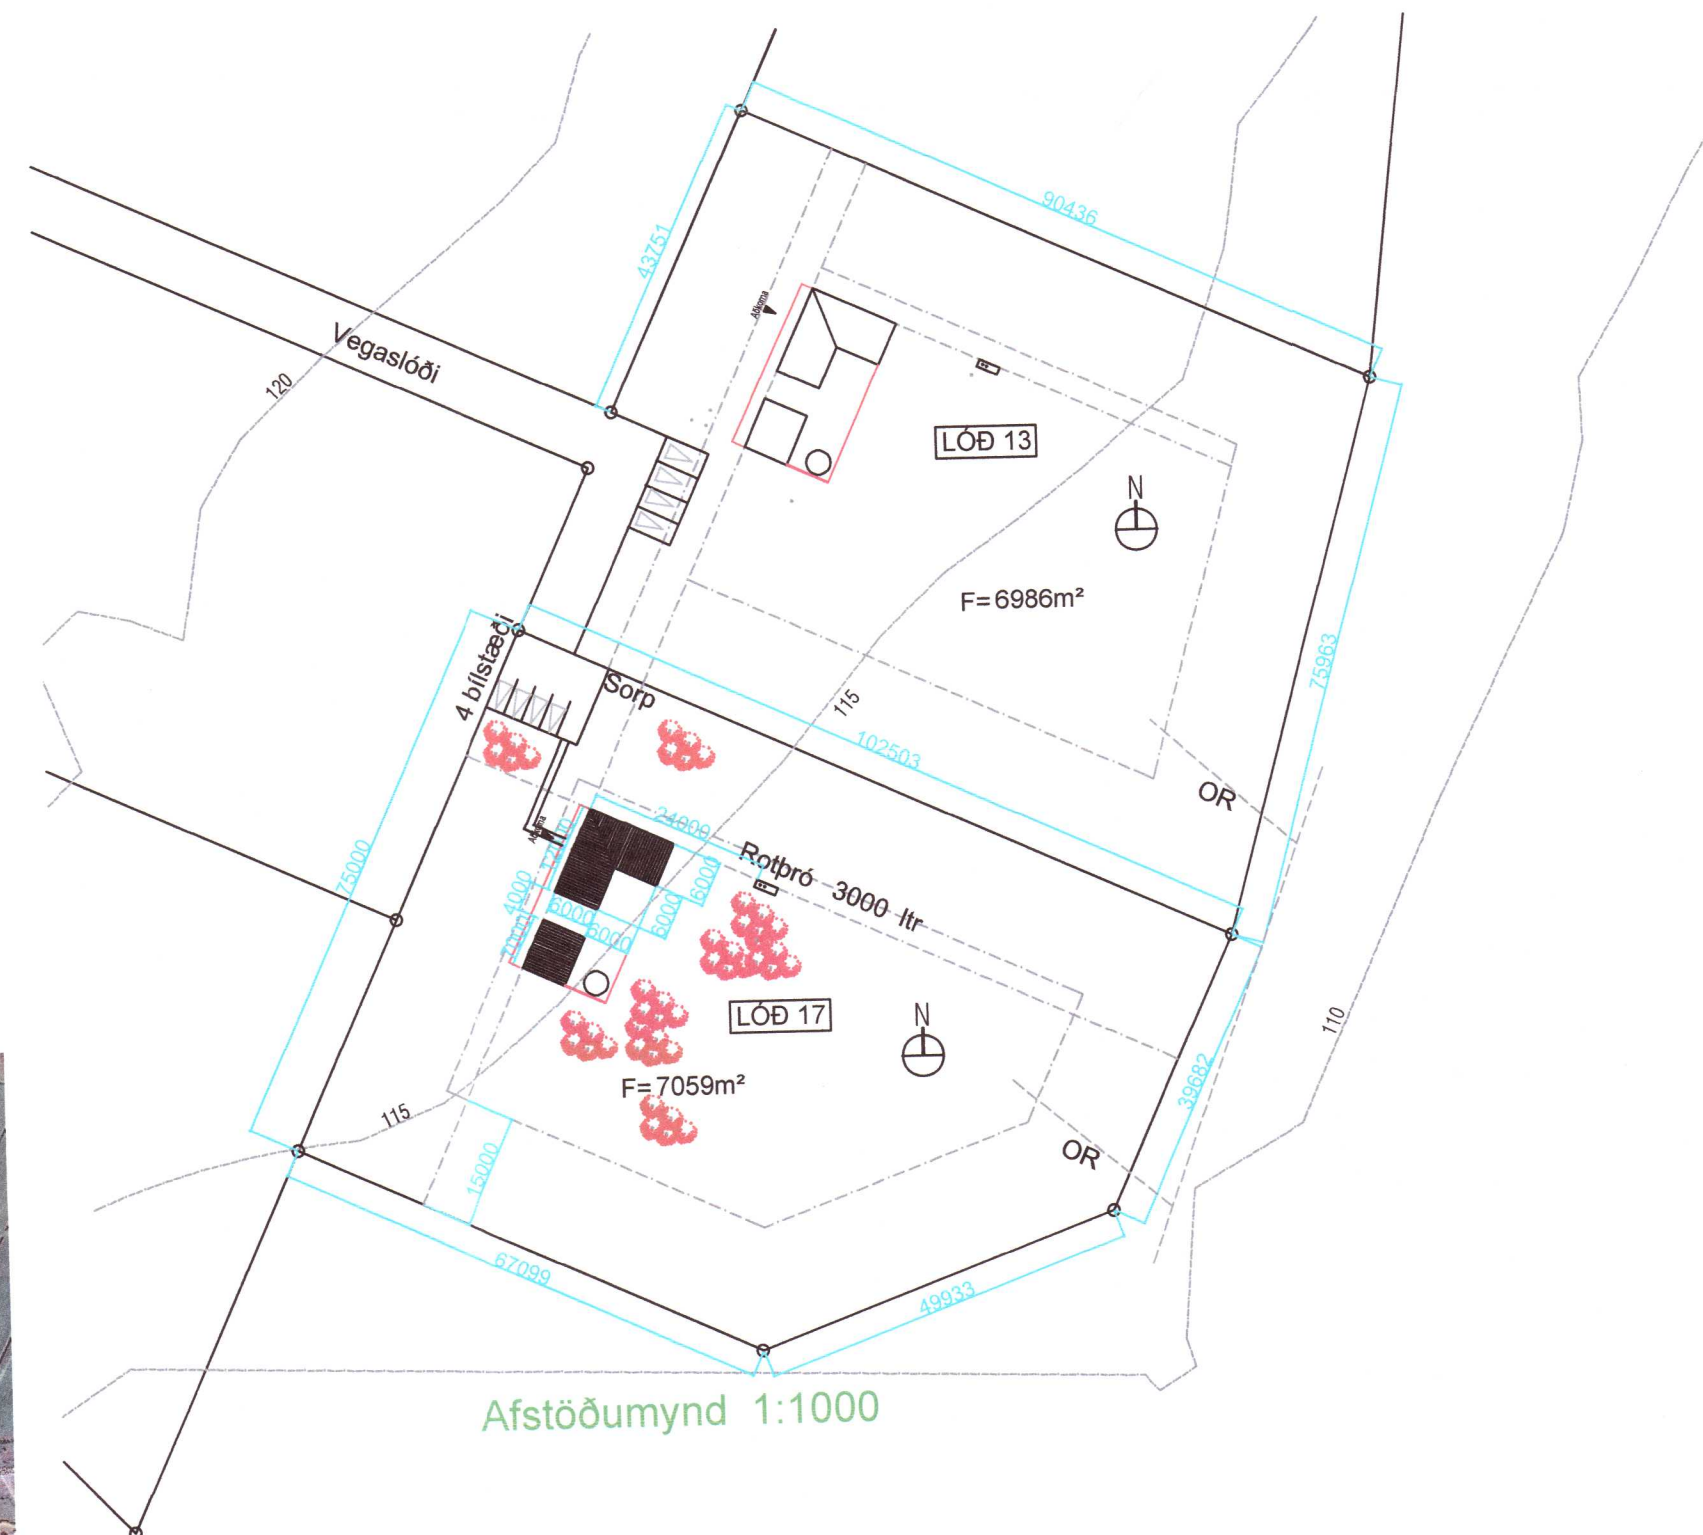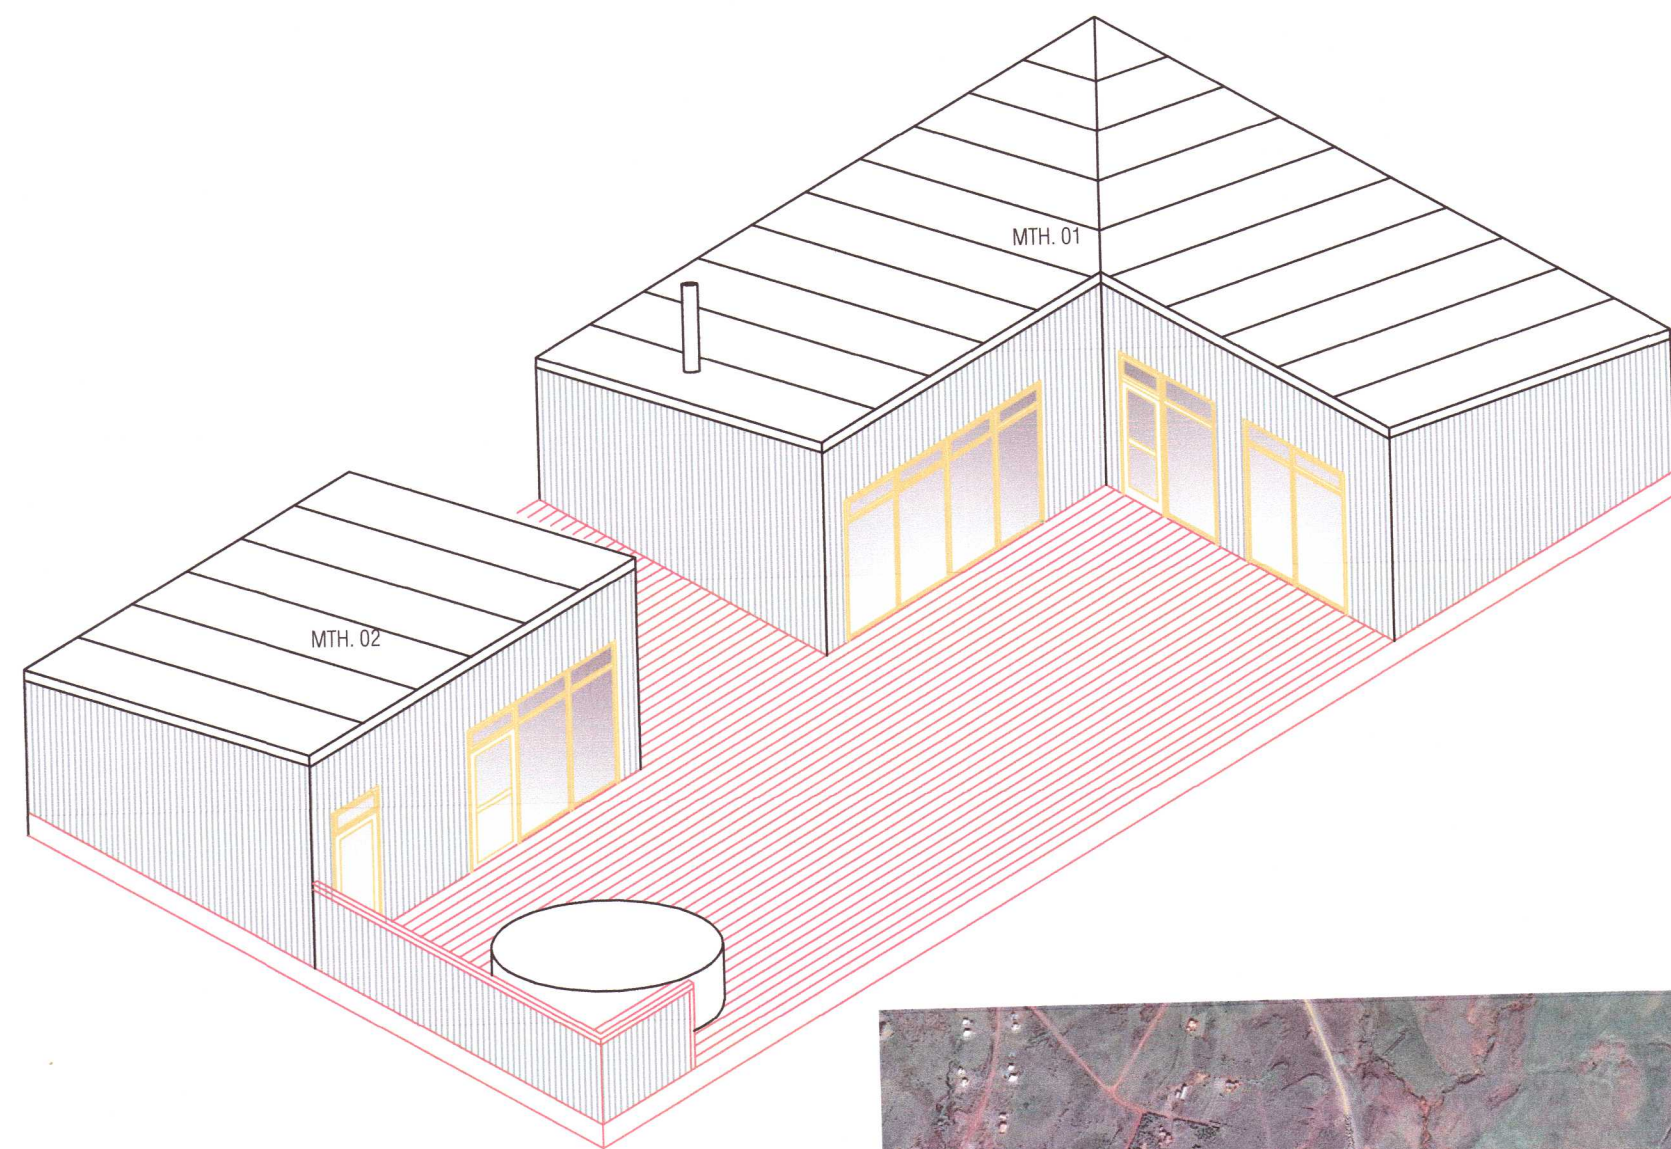

Afstöðumynd 1:1000

- TÁKN:**
- NF = Niðurfell
 - LR = Loftþræsting
 - PK = Póstkassar
 - NL = Neytarljós
 - VLR = Vélknúin loftþræsting
 - ÚT = Merktur útgangur
 - ♿ = Bilstæði fyrir fatlaða
 - BO = Björgunarop
 - ♻️ = Felldstigi við björgunarop
 - 🔥 = Brunslanga 20 m.
- ELDVARNAEMERKINGAR:**
- REI 60 = Berandi A60 eða B60 veggur
 - EI 60 = A60 eða B60 veggur
 - R60 = Burður í 60 mínútur, t.d. súla eða bíli
 - EI 30 = B30 hurð eða veggur
 - EI CS 60 = A60 eða B60 hurð
 - E 30 = F30 gler
 - EI 30-CS = (reykþétt og sjálfholandi)
 - A = er óbrennanlegt efni
 - B = er brennanlegt efni (t.d. límbur)

Breyting:

20211107

ss ark ehf.
 Smiðjuvegi 11 200 Kópavogur
 sími 00354 5644683
 stefan@ssark.is

Verkhleiti Gistihús Torfastadarkoti Biskupstungum lóð nr 17
 Verkhleiti Útlitsmyndir, afstöðumynd

Arkitektar Stefán Hallsson, Stefán Örn Stefánsson
 Aðalhönnuður Stefán Hallsson 180454-3579,
 Teiknað S.H. - S.Ö. S- Blað nr. A001
 Mkv. 1:100 1:1000 Dags. 13.5.2021