



Umhverfis- og tæknisvið Uppsveita
Yfirfarið
18 JUN 2021
S. L. Sigl
 Byggingarfulltrúð

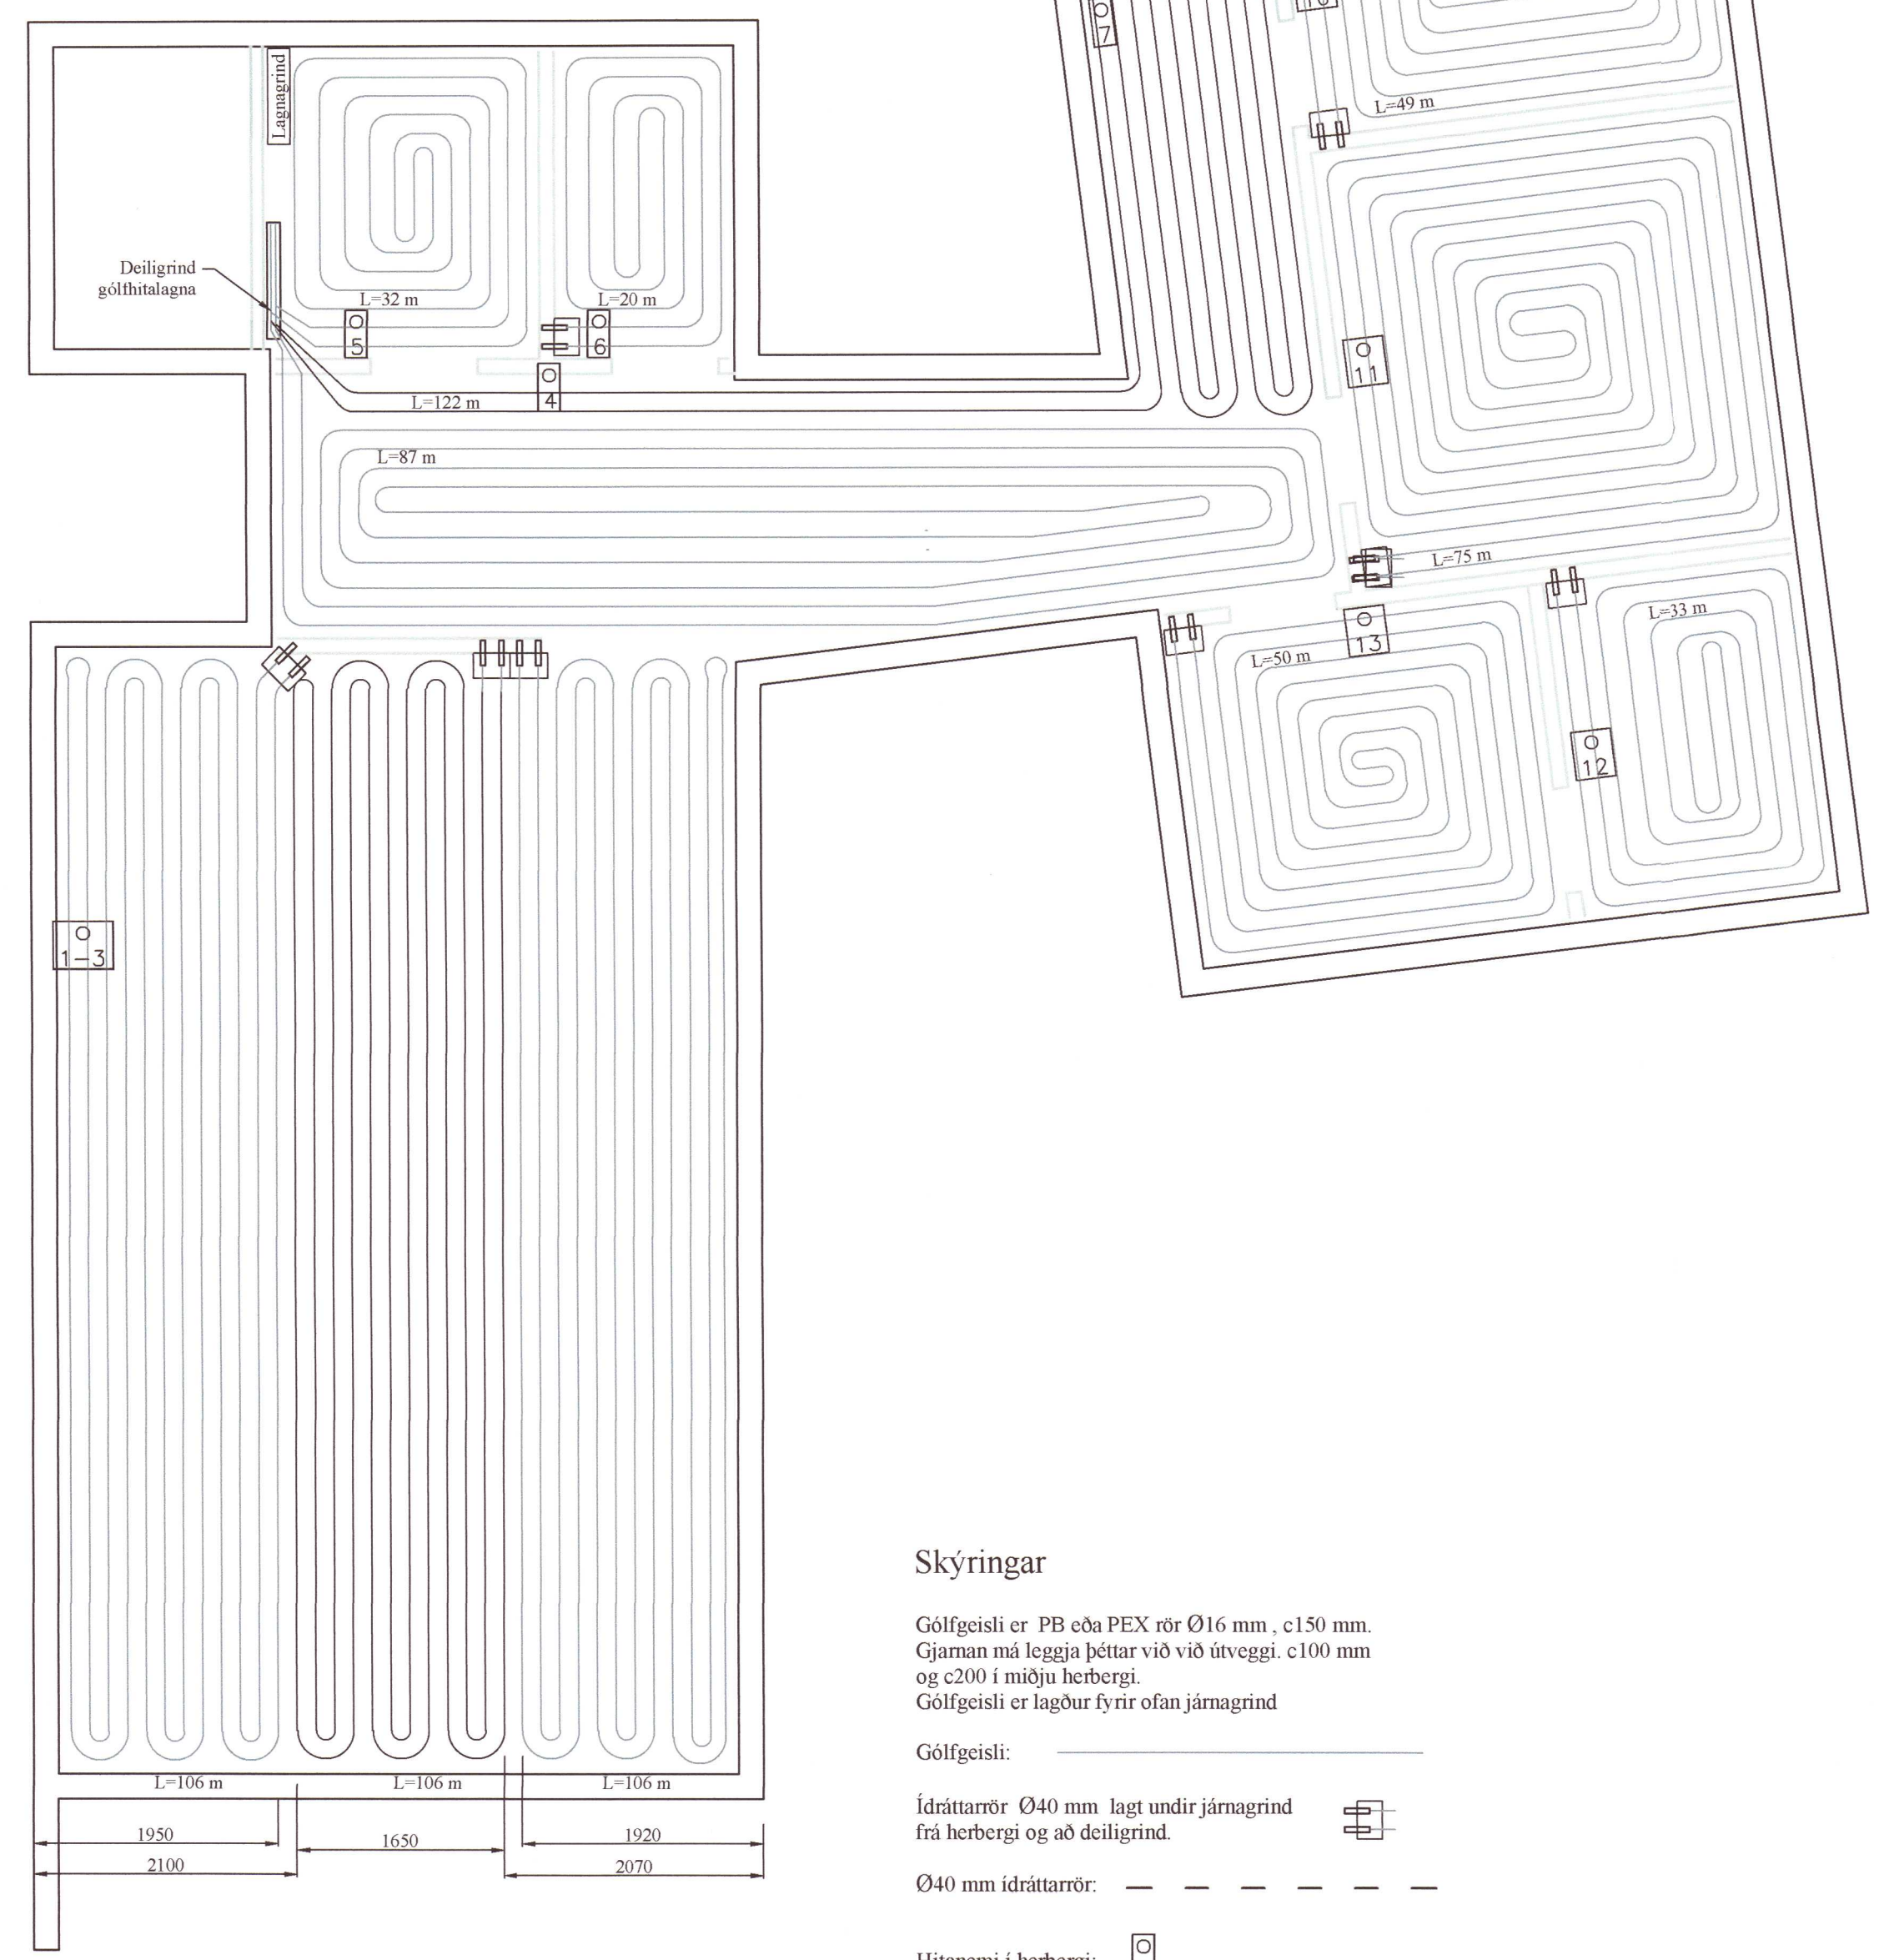


Skýringar

Gólfgeisli er PB eða PEX rör Ø16 mm , c150 mm.
 Gjaman má leggja þéttar við við útveggi. c100 mm
 og c200 i miðju herbergi.
 Gólfgeisli er lagður fyrir ofan járngrind


Gólfgeisli: _____


Ídráttarrör Ø40 mm lagt undir járngrind
 frá herbergi og að deiligrind. 

Ø40 mm ídráttarrör: - - - - -

Hitanemi i herbergi: 

Grunnmynd hitalagna
 MKV- 1:50

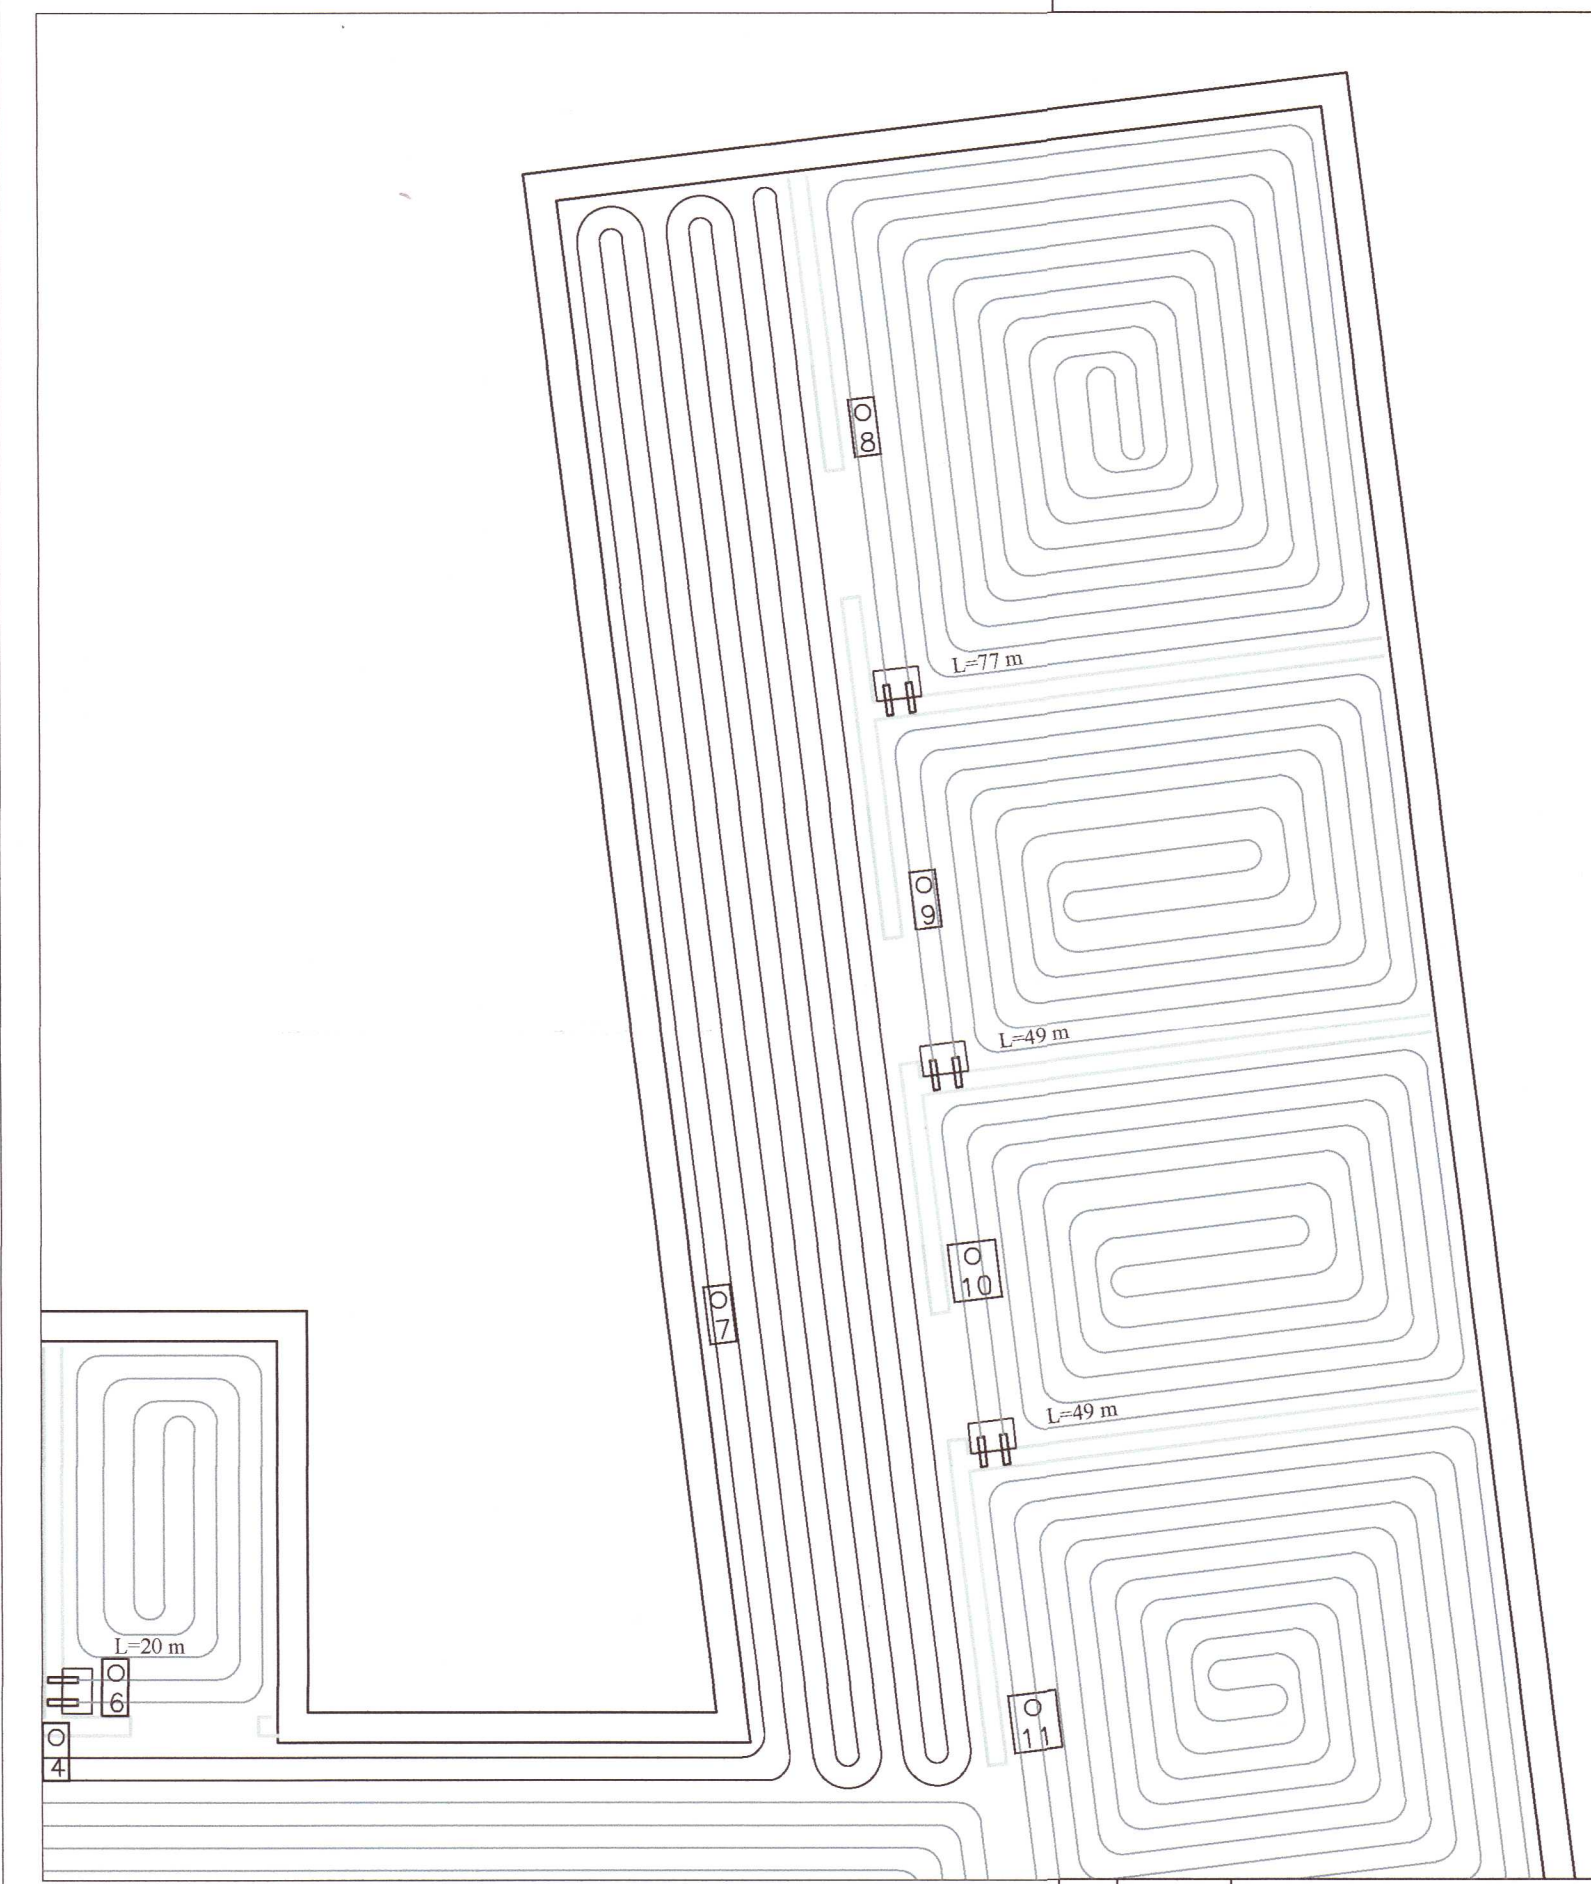

BR	DAGS	BREYTING	
Aðalhönnuður: <i>Anna Bryng Sigurdard.</i>			
 HJARDARHOLTI 11 800 SELFOSSÍ Sími: 783 4180 HÖNNUN NETFANG: kjartangardars@gmail.com			
STUDIOA 20.04.2021 Landnúmer L205678			
Prastahólar 34, Grimsnesi			
Lagnir		Kvarði 1:50	
Grunnmynd hitalagna			
Skýringar			
HANNAÐ:	TEIKNAD	DAGSETNIG	VERKNÚMER
KG	KG	26.04.2021	2021-14
SKRÁARNAFN	SAMÞYKKT	180555-2021	TEIKNING NÚMER
Prastahólar 34	<i>S. L. Sigl</i>		321
Lagnir.dwg			