


# ÞRASTAHLÓLAR 34 GRÍMSNESI VERKFRÆÐITEIKNINGAR SUMARHÚS

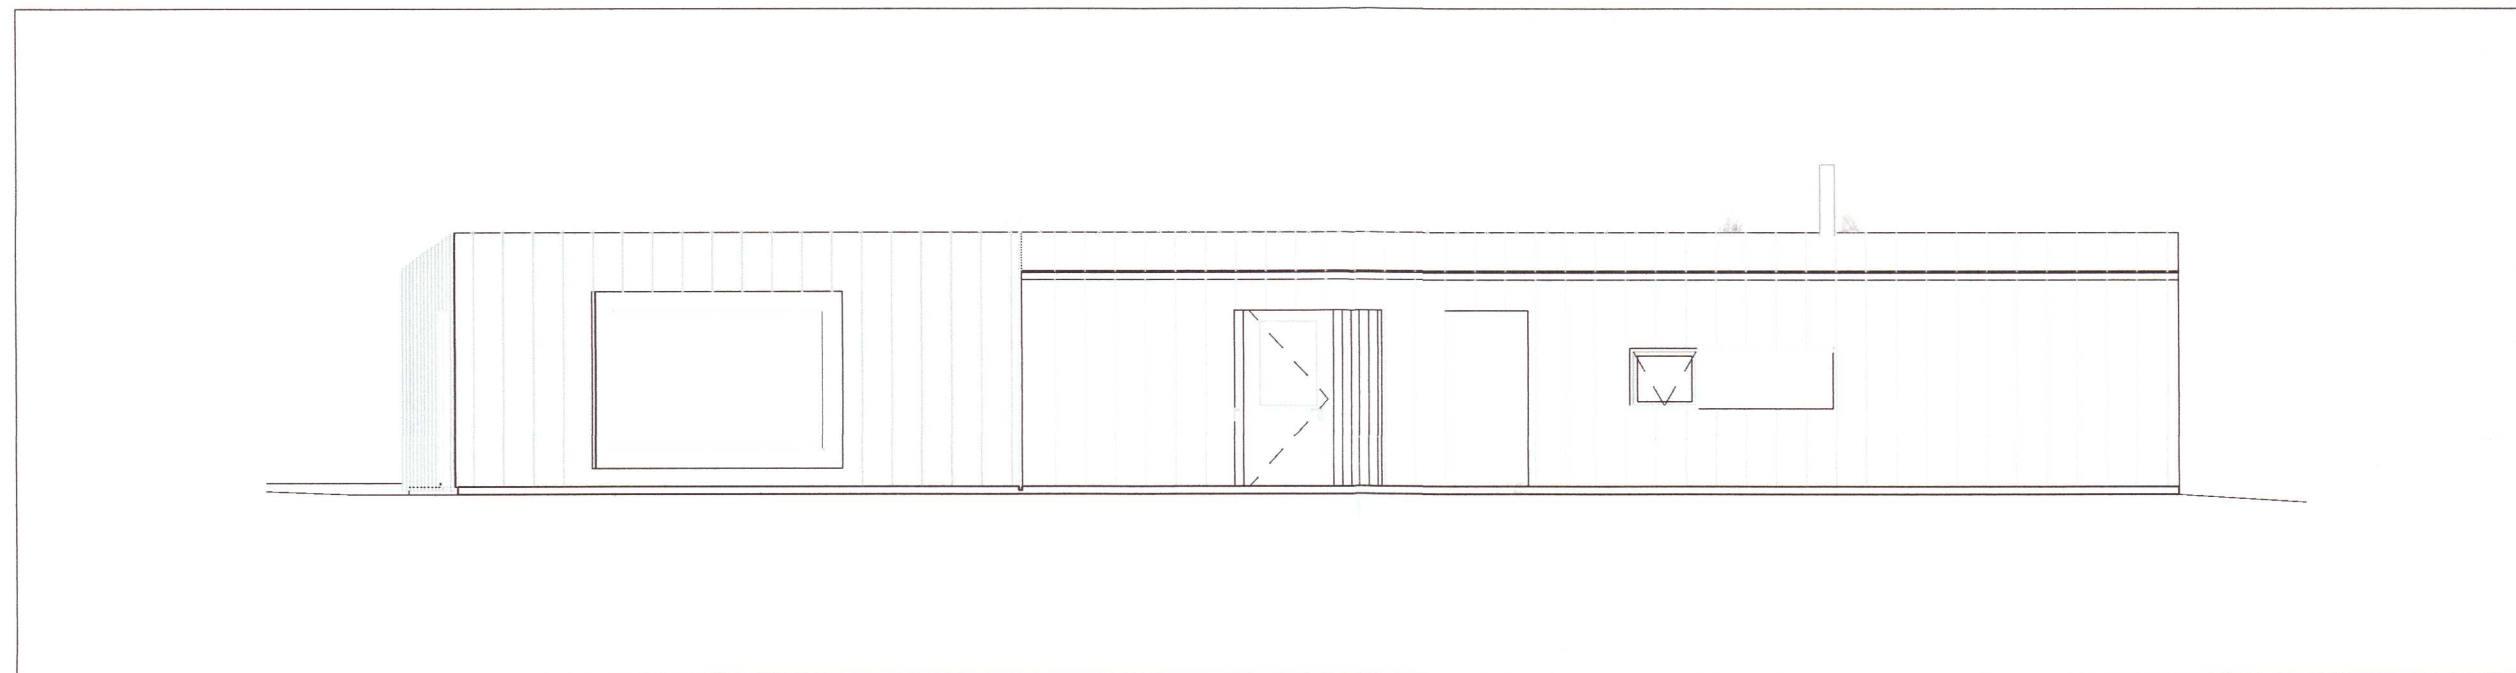

## TEIKNINGASKRÁ:

- |            | <b>FORSÍÐA</b>                                   |
|------------|--|
| <b>201</b> | Burðarvirki. Grunnmynd af sökklum                |
| <b>202</b> | Burðarvirki. Snið af sökklum og skýringar        |
| <b>211</b> | Burðarvirki. Grunnmynd útveggja og skýringar     |
| <b>212</b> | Burðarvirki. Grunnmynd útveggja                  |
| <b>213</b> | Burðarvirki. Útveggir séðir utanfrá              |
| <b>214</b> | Burðarvirki. Útveggir séðir utanfrá              |
| <b>215</b> | Burðarvirki. Snið í hús                          |
| <b>216</b> | Burðarvirki. Grunnmynd þaks                      |
| <b>217</b> | Burðarvirki. Hliðarmynd sperra                   |
| <b>231</b> | Burðarvirki. Snið í útveggi og þak               |
| <b>301</b> | Lagnir. Grunnmynd frárennislagna og skýringar    |
| <b>302</b> | Lagnir. Grunnmynd frárennislagna á lóð           |
| <b>303</b> | Lagnir. Rotþró og siturlagnir                    |
| <b>311</b> | Lagnir. Grunnmynd neysluvatnslagna               |
| <b>321</b> | Lagnir. Grunnmynd hitalagna                      |
| <b>322</b> | Lagnir. Grunnmynd ídráttarlagna fyrir hitalagnir |
| <b>331</b> | Lagnir. Kerfismynd vatnslagna                    |
| <b>341</b> | Lagnir. Grunnmynd útsogslagna og snið.           |



20211717