


Umhverfis- og tæknisvið Uppsveita
Yfirfarið
 18 JUN 2021
S.H. Sigl
 At. Byggingarfulltrúi

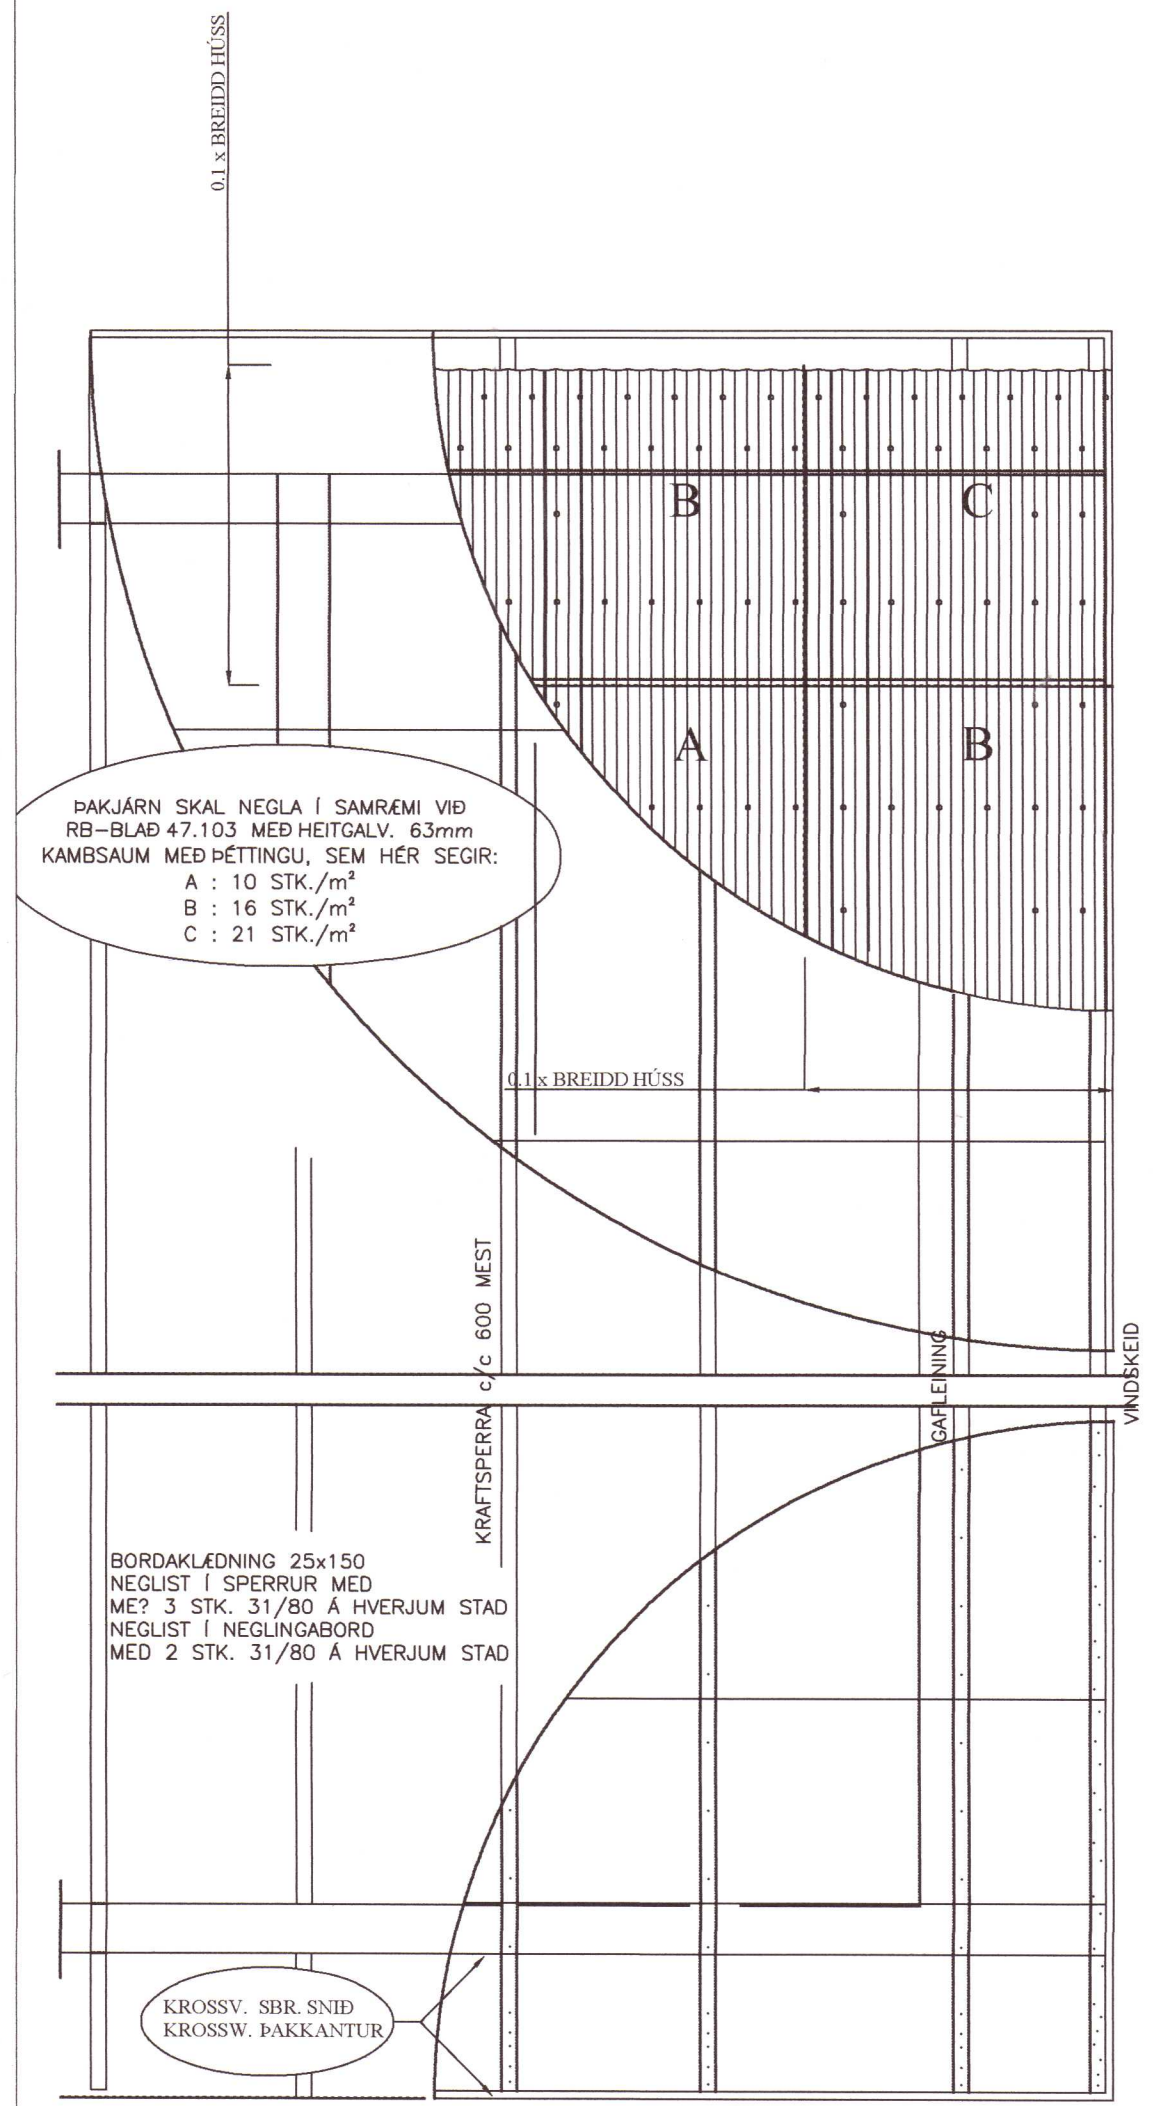

NEGLING ÞAKKLÆDNINGAR
 MKV. 1:20


VEGGEININGAR :

FÓTSTYKKI : 45x145, GAGNFÚAVARÍÐ
 STÖDIR : 45x145
 ÞVERSTAFIR : 45x145
 VEGGJALÆGJA : 45x145
 TIMBURGÆÐI SEU A.M.K. K18 SKV. DS413.
 ÖLL SAMSKYTI NEGLIST MED 3 STK. KS 30/90.


KROSSVIÐUR :

9 MM RAKAPOLINN (WBP)
 5 LAGA COMBI (EDA SAMBÆRILEGUR)
 NEGLDUR Í RAKAPÓLIÐ LÍM MED 25/55 c/c 100

NEGLING VEGGLÆGJU VIÐ KROSSVIÐAREININGU:
 5 STK. 31/80.

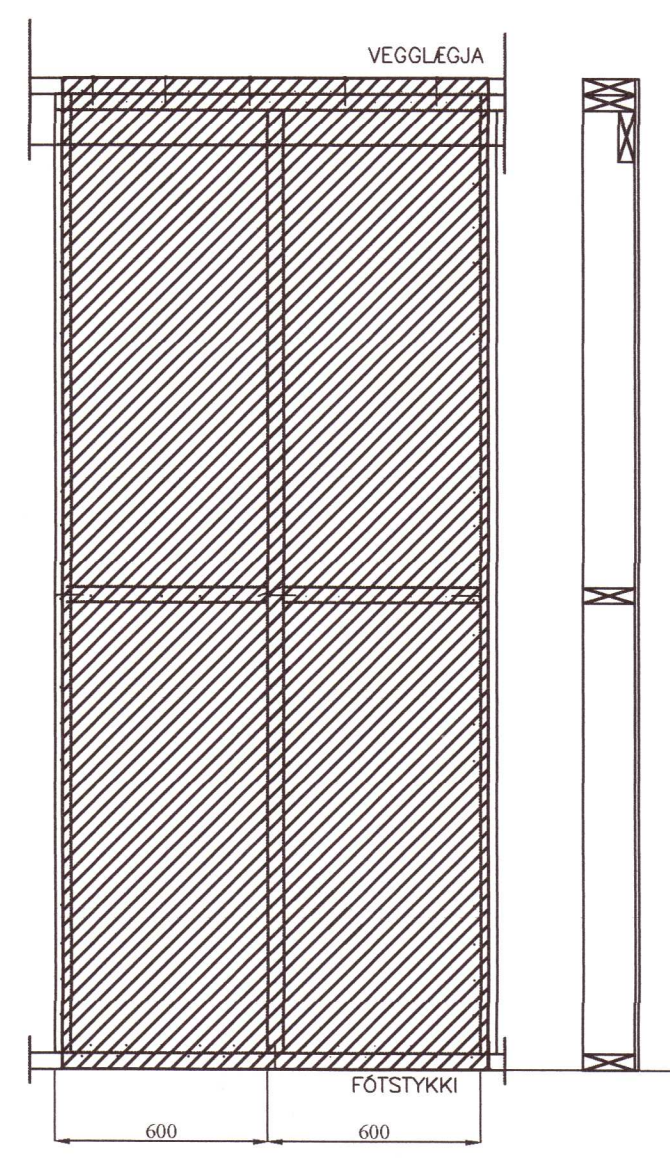

UPPBYGGING ÚTVEGGJA
 MKV. 1:20

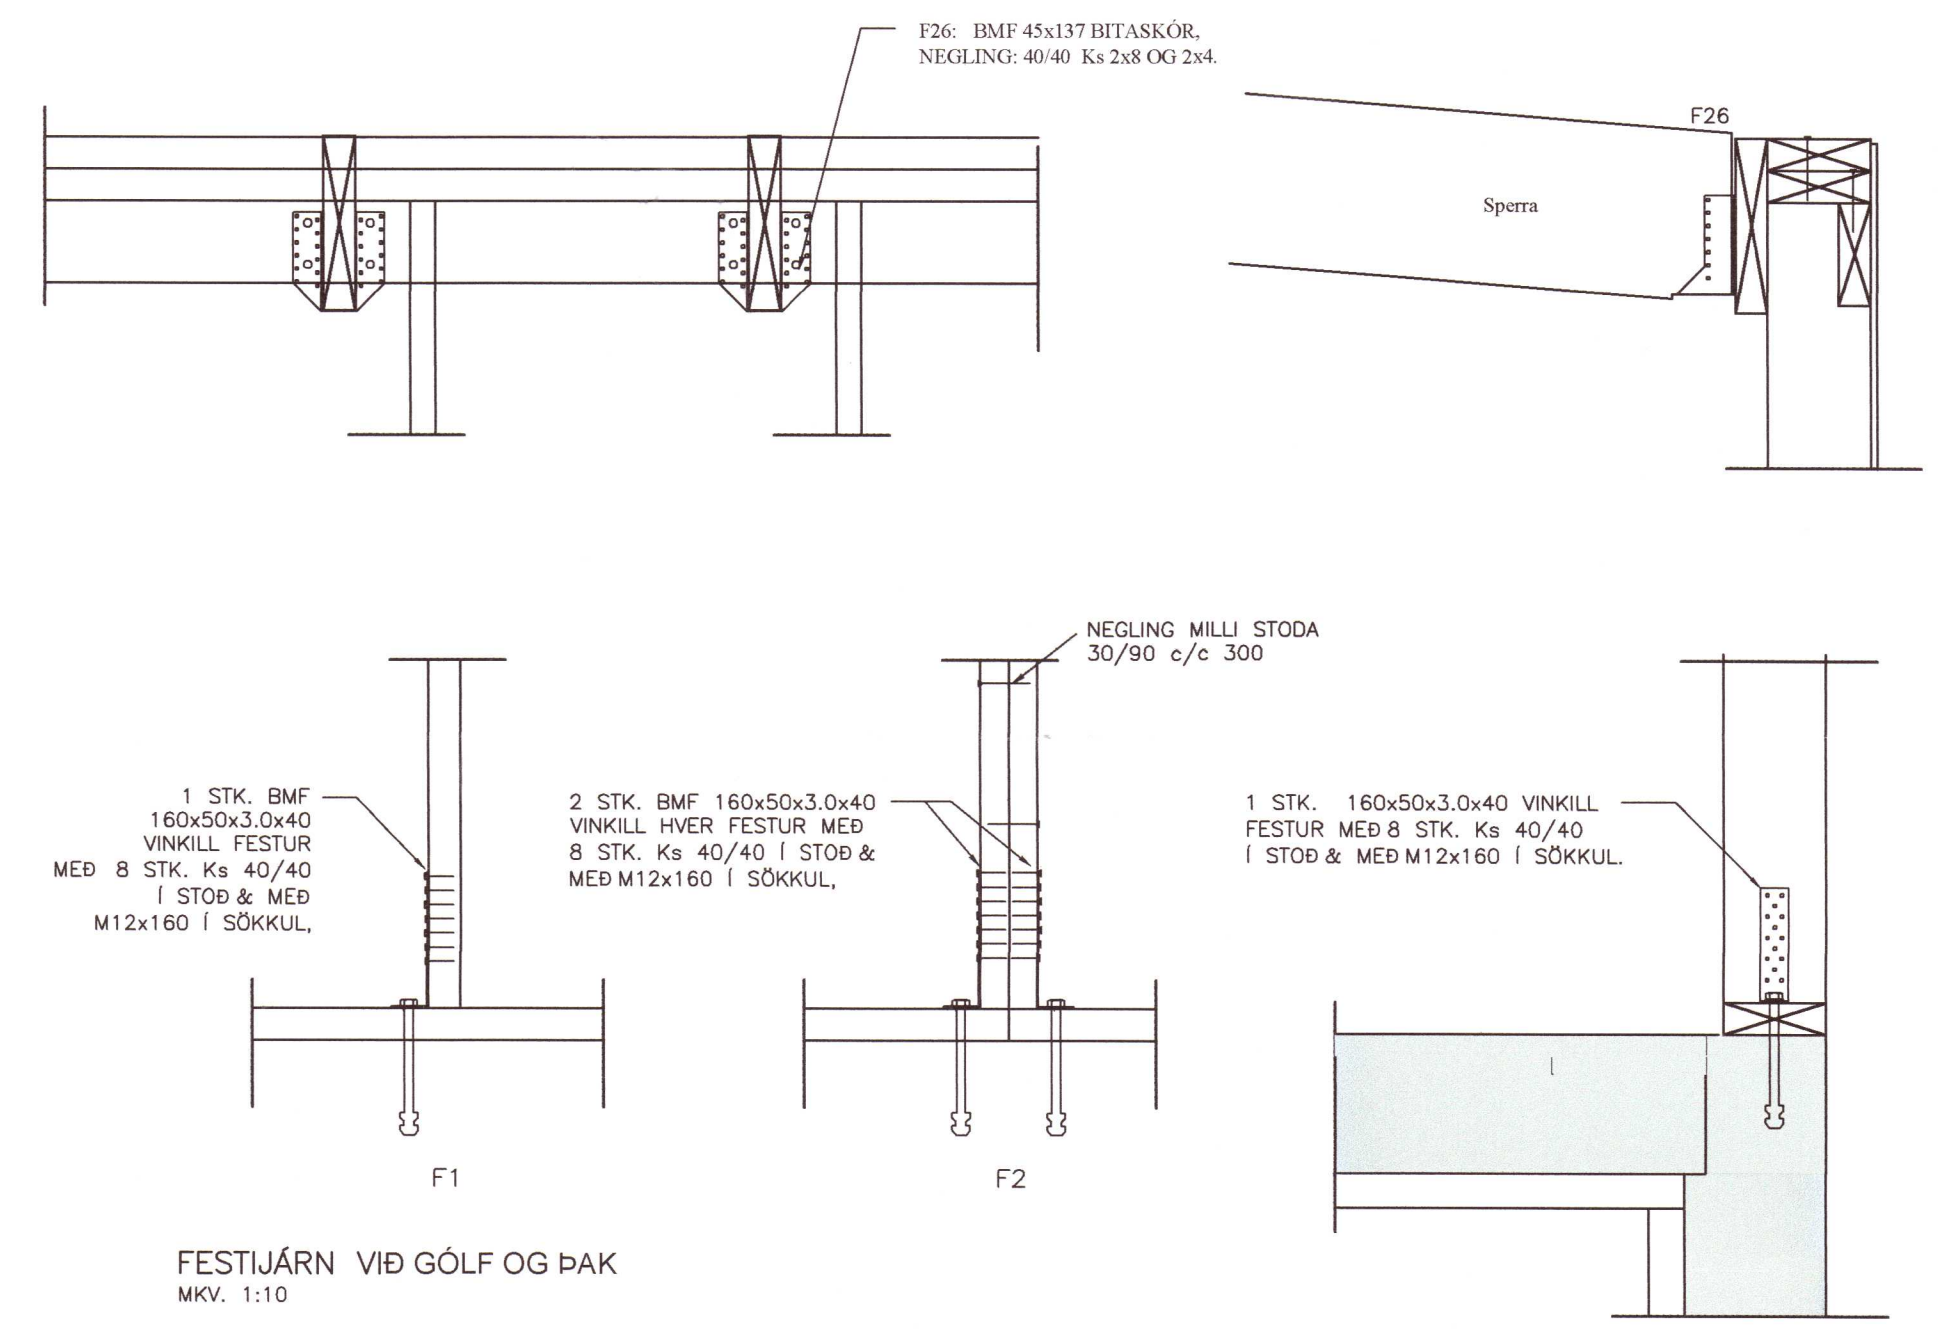

BR	DAGS	BREYTING
HJARÐARHOLTÍ 11 800 SELFOSSI SIM: 783 4180 NETFANG: hjartangardars@gmail.com STUDIOA 20.04.2021 Landúmer L205678		
20211727 <i>Hanna Bryng Slánderd.</i>		
Prastahólar 34, Grimsnesi		
Burðarvirki Snið í útvegi og þak		Kvarði 1:20 Kvarði 1:10
HANNAÐ 2021	TEIÐAÐ 08	DAGSETNIG
KG	KG	18.05.2021
SKRÁARNAFN	SAMÞYKKT	150555-7649
Prastahólar 34 Burðarvirki.dwg	<i>S.H. Sigl</i>	TEIKNING NÚMÉR
		231