




Umhverfis- og tæknisvið Uppsveita  
**Samþykkt**  
 05. maí 2021  
*Dr. Snjólaug*  
 Byggingarfulltrúi

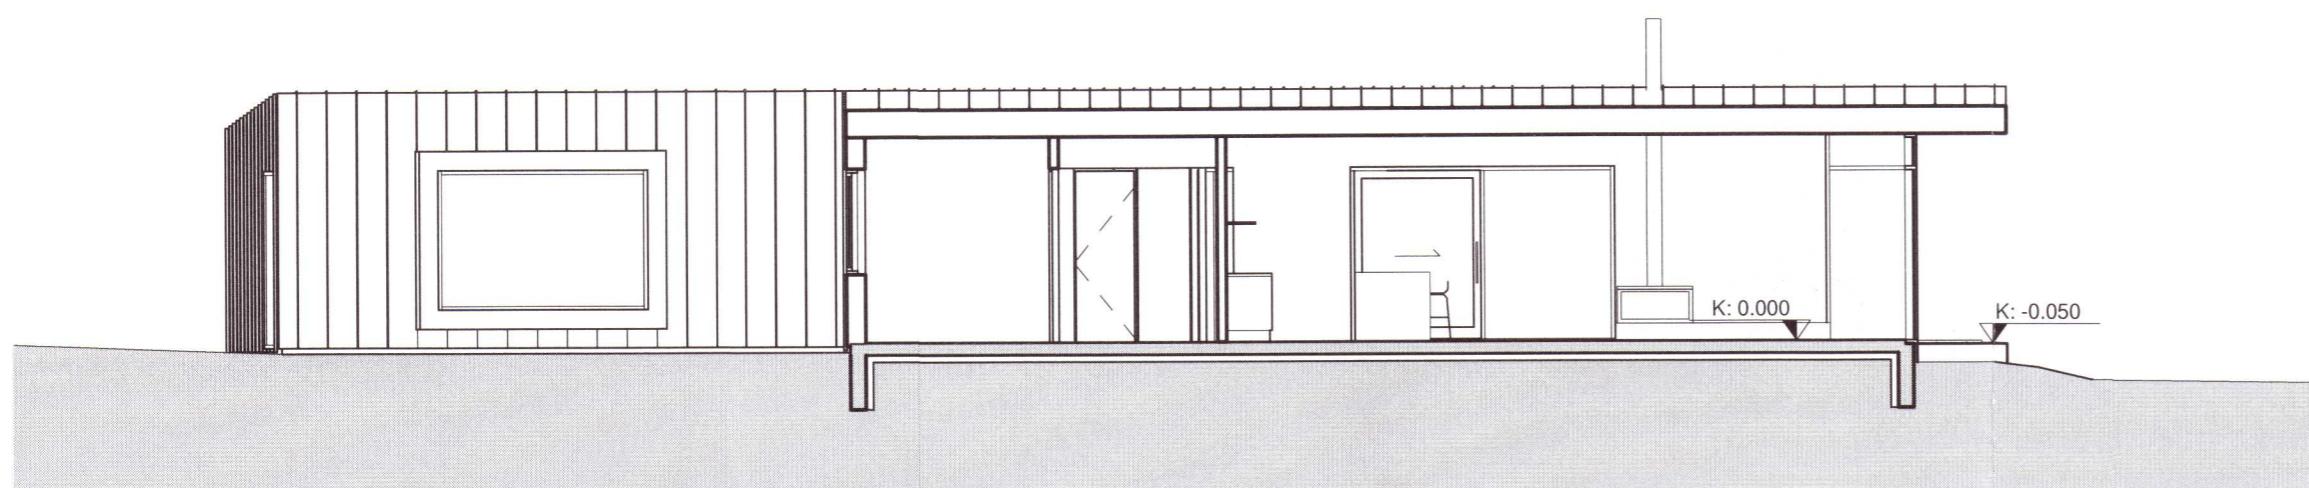

Snið A

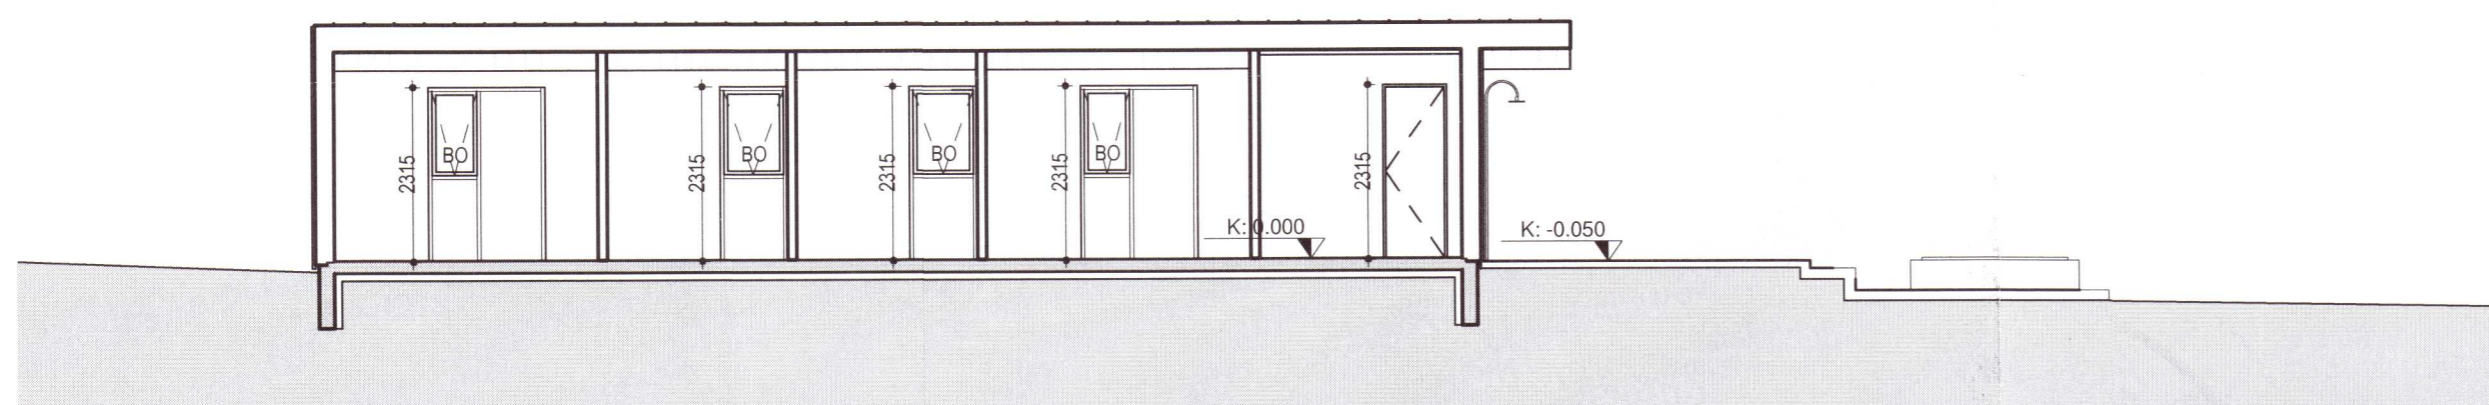

Snið B

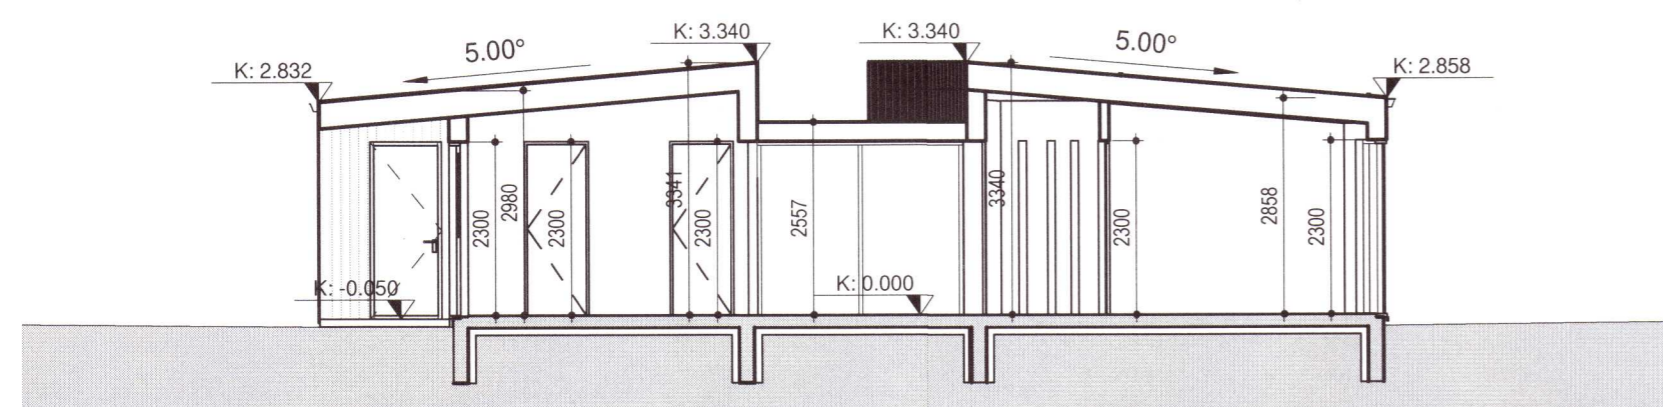

Snið C

ENDURSKOÐUN : DAGS :

**Prastahólar - Sumarhús**

Prastahólar 34

EFNI: Skurðmyndir  
 VERKKAUPI: Matheo ehf  
 KENNITALA VERKKAUPA: 620217-3440  
 LANDNÚMER: L205678  
 STAÐGREINIR: 8719-1-24700340  
 MÆLIKVARDI: 1 : 100 VERKNR: 2102  
 BLAÐSTÆRD: A2 TEIKN. NR.: 01\_XX\_03\_01  
 TEIKNAD: AP, ABS YFIRFARID: ABS  
 DAGSETNING ÚTGÁFU: 20.04.2021 ENDURSK:

20211728

**STUDIO A**  
 REYKJAVÍK  
 Krókavaði 1  
 111 Reykjavík  
 sími: 6908348  
 studioareykjavik@gmail.com  
 kt: 581085-0529  
 kt: 020486-2879

ADALHÖNNUÐUR/HÖNNUNARSTJÓRI: Anna Björg Sigurðardóttir FAI

*Anna Björg Sigurðardóttir*  
 Teikninguna má ekki árita með neinum hætti, að hlustri eða í heild án skriflegs leyfi höfundar