



Dags:	Nr.	Breytingar:	Samb.

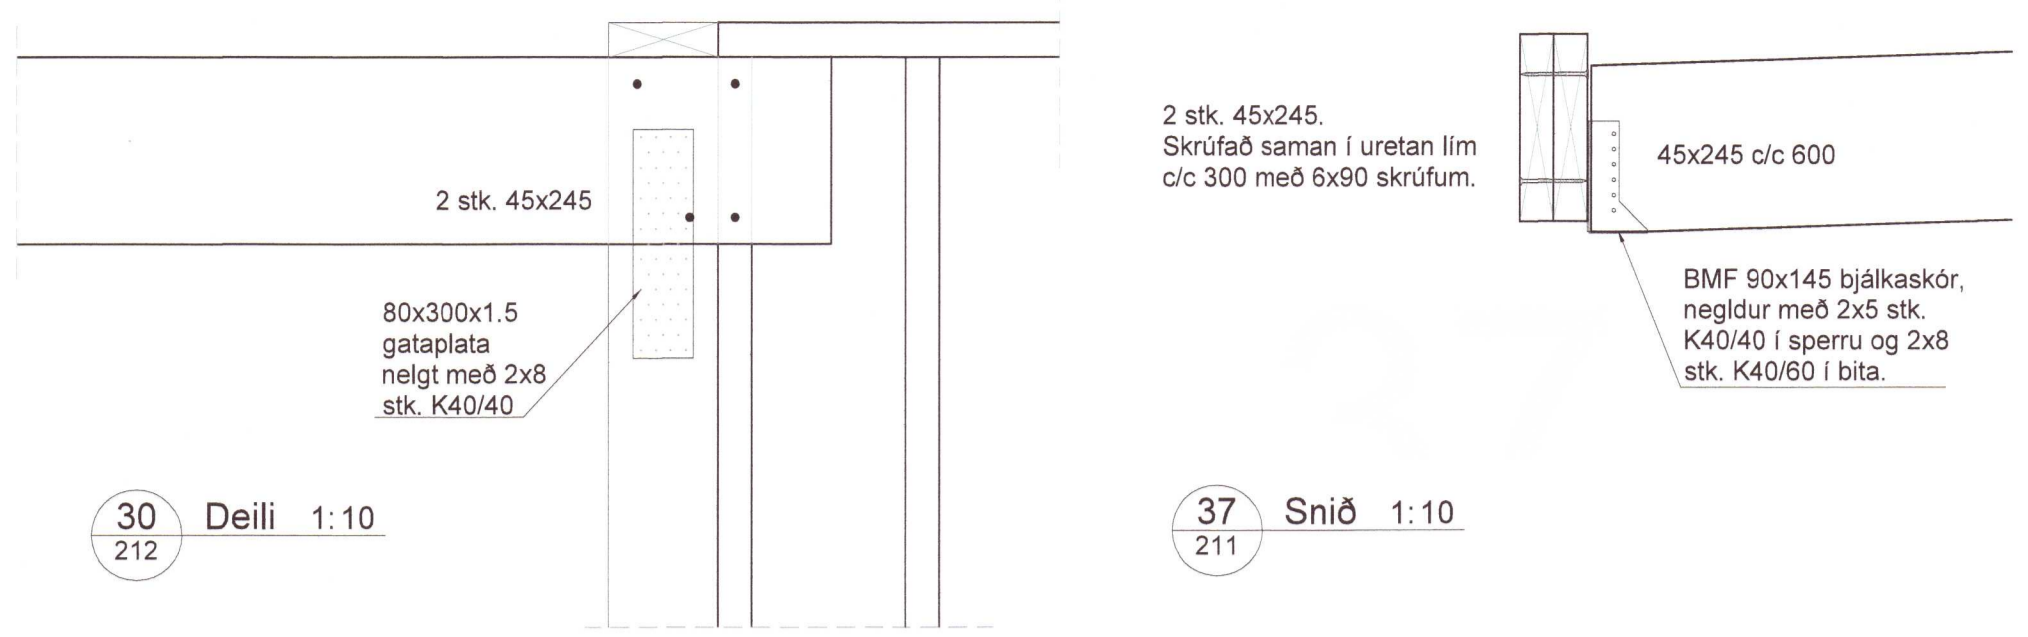


30 Deili 1:10
212


37 Snið 1:10
211

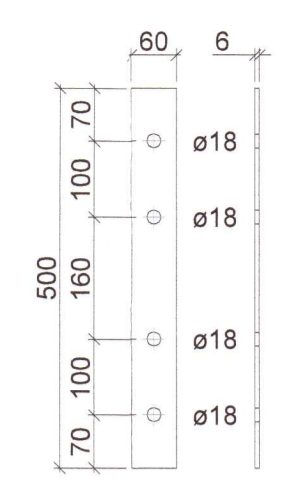


37 Snið 1:10
214

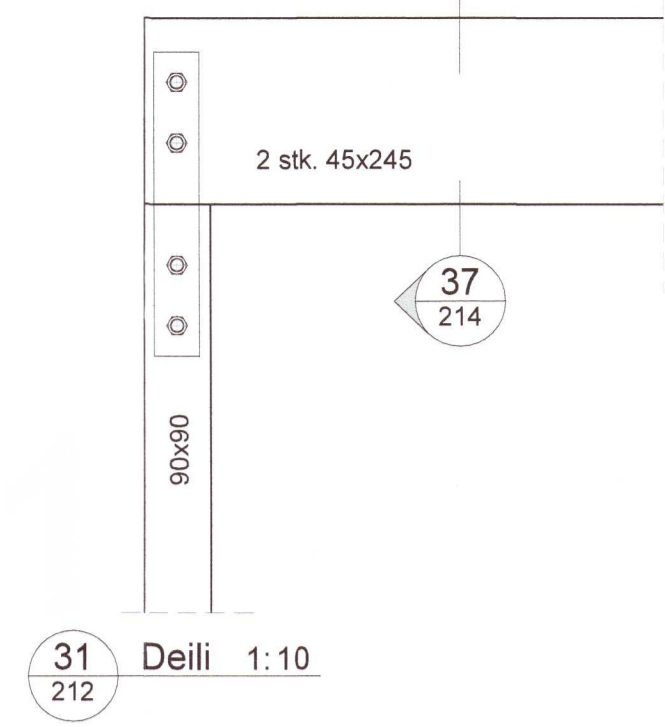


31 Deili 1:10
212

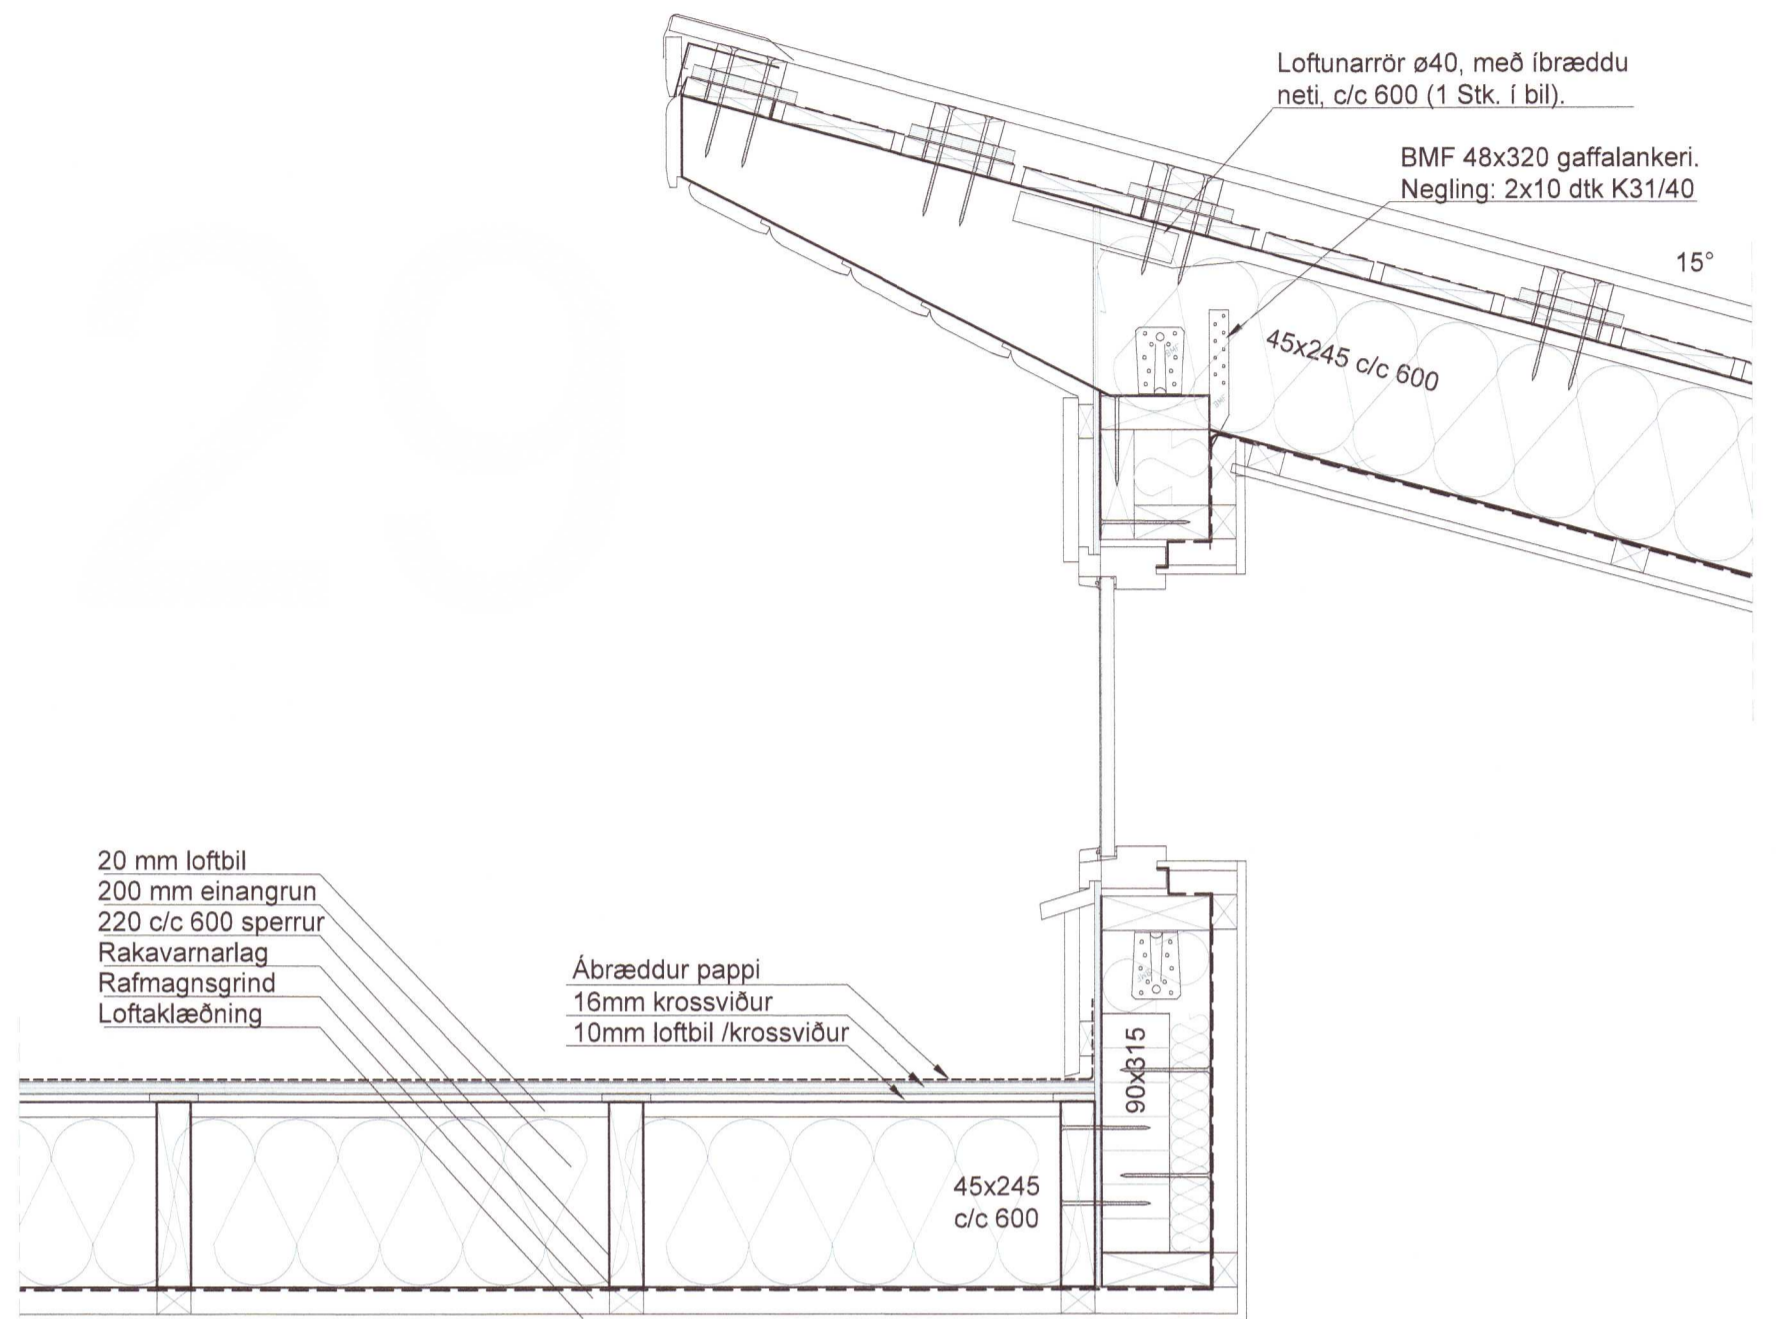


29 Snið 1:10
211

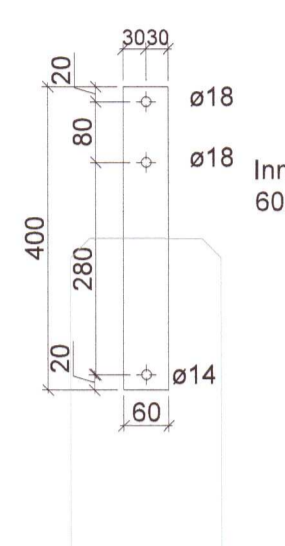

38 Snið 1:10
214

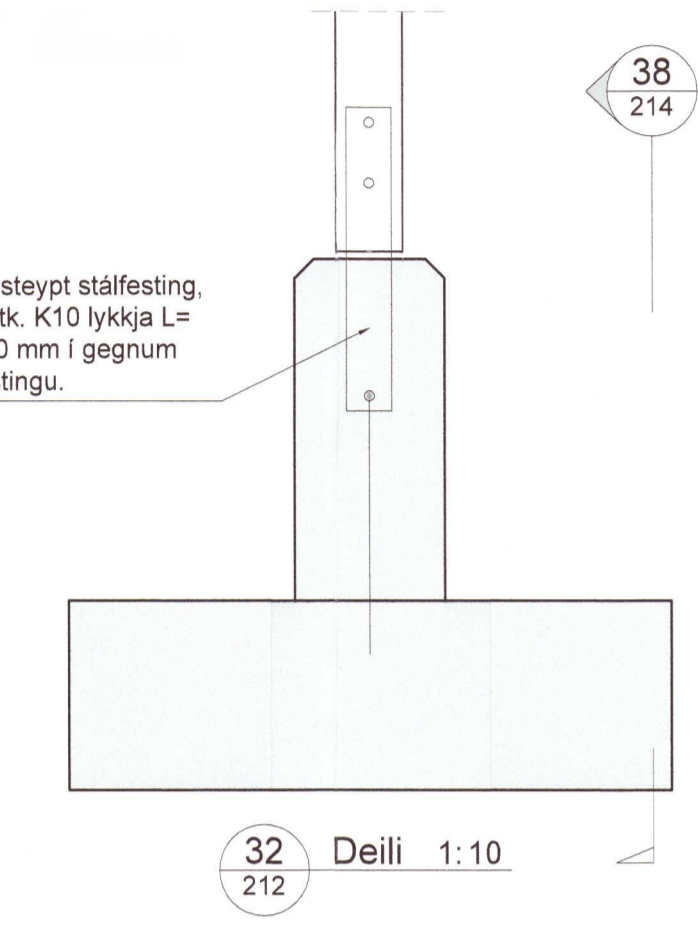


32 Deili 1:10
212

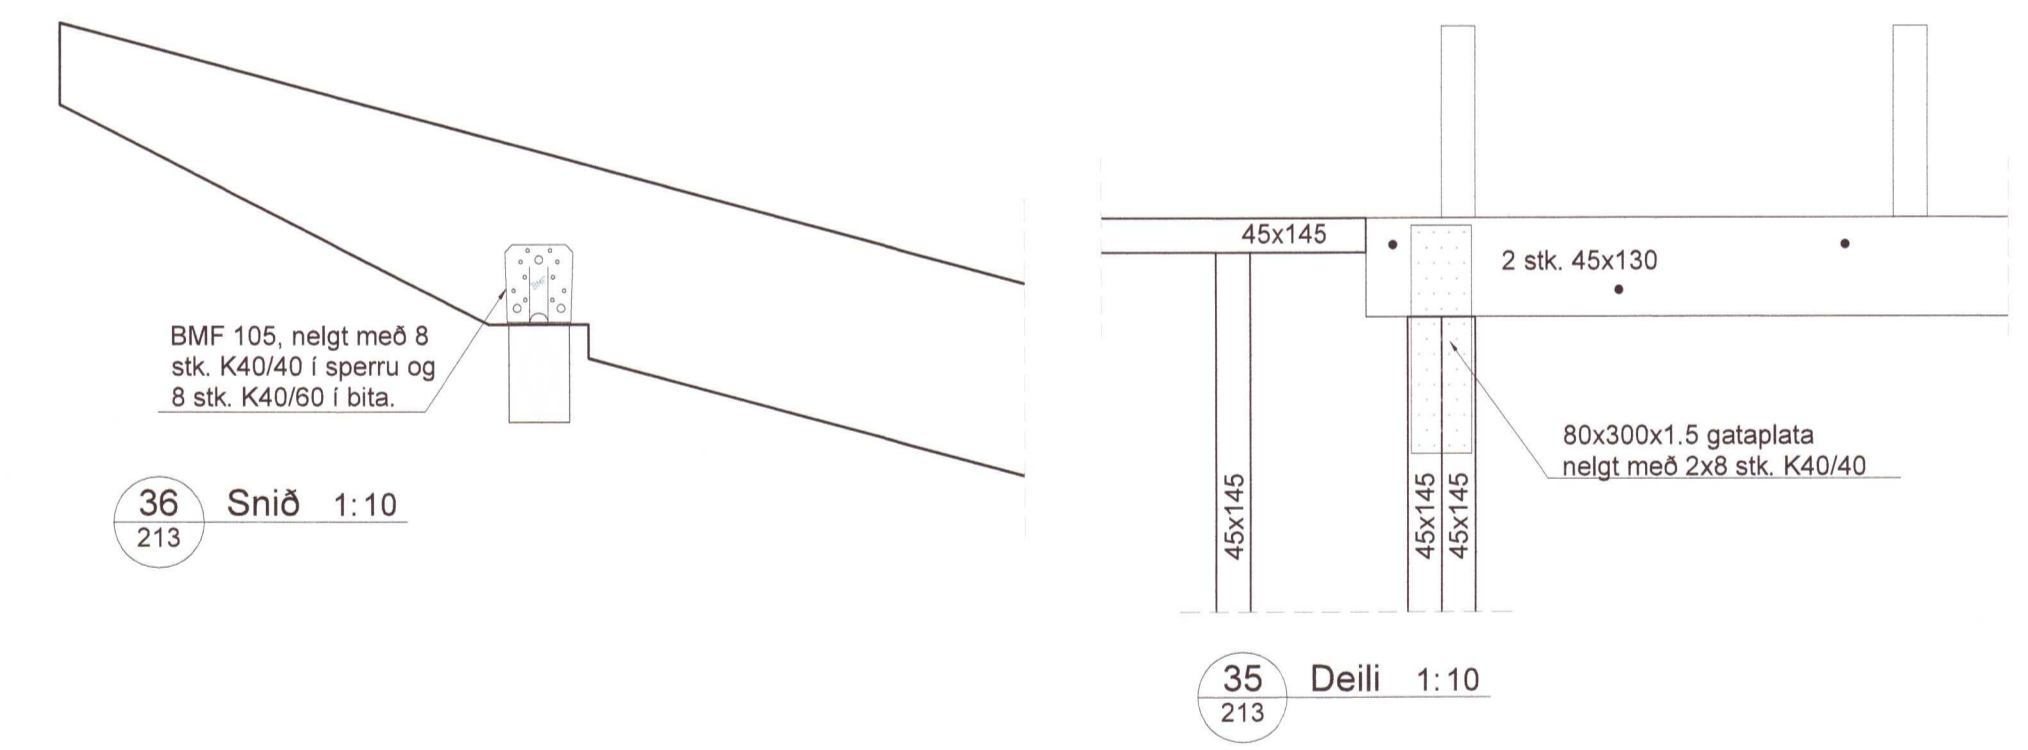


36 Snið 1:10
213

35 Deili 1:10
213

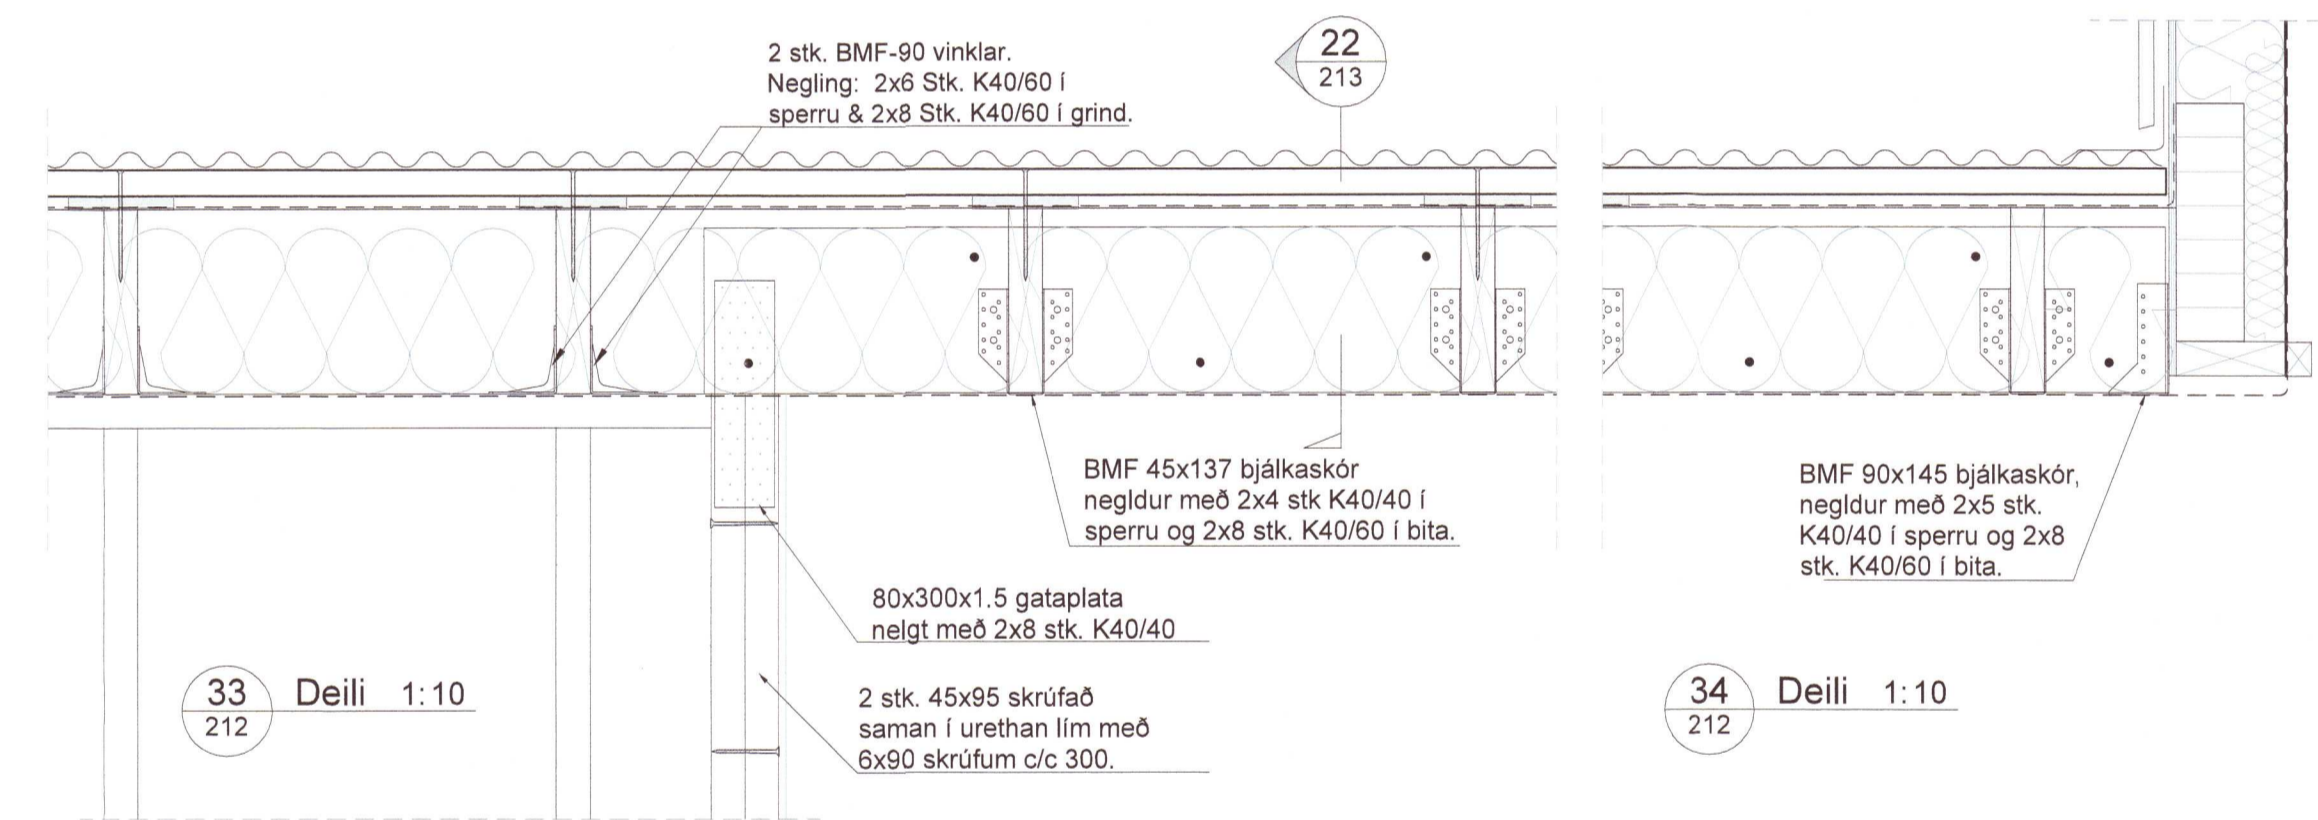

33 Deili 1:10
212

34 Deili 1:10
212

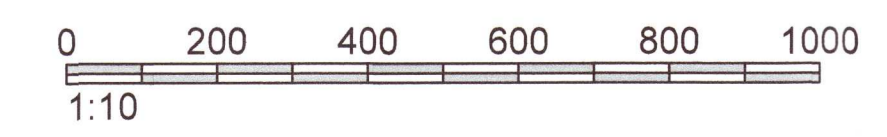

Felli verks: Hrauntröð 6 Vaðnesi - Bláskógabyggð		Höfundur: Svarar M. Sigurðsson 180891-3419 Björgvin Ó. Sigurðsson 110481-8274	Dagur: 15.06.2021 Geymslur: 221
Helti teikningar: Burðarvirki Veggir og þak Snið og dwllir		Samþykkt: <i>Svein MS</i>	Verksnúmer: 20-100 Mækkv: 1:10
Formnúmer: SMS	Teknan: SMS	Máli: 1	Utgáfa: 214