

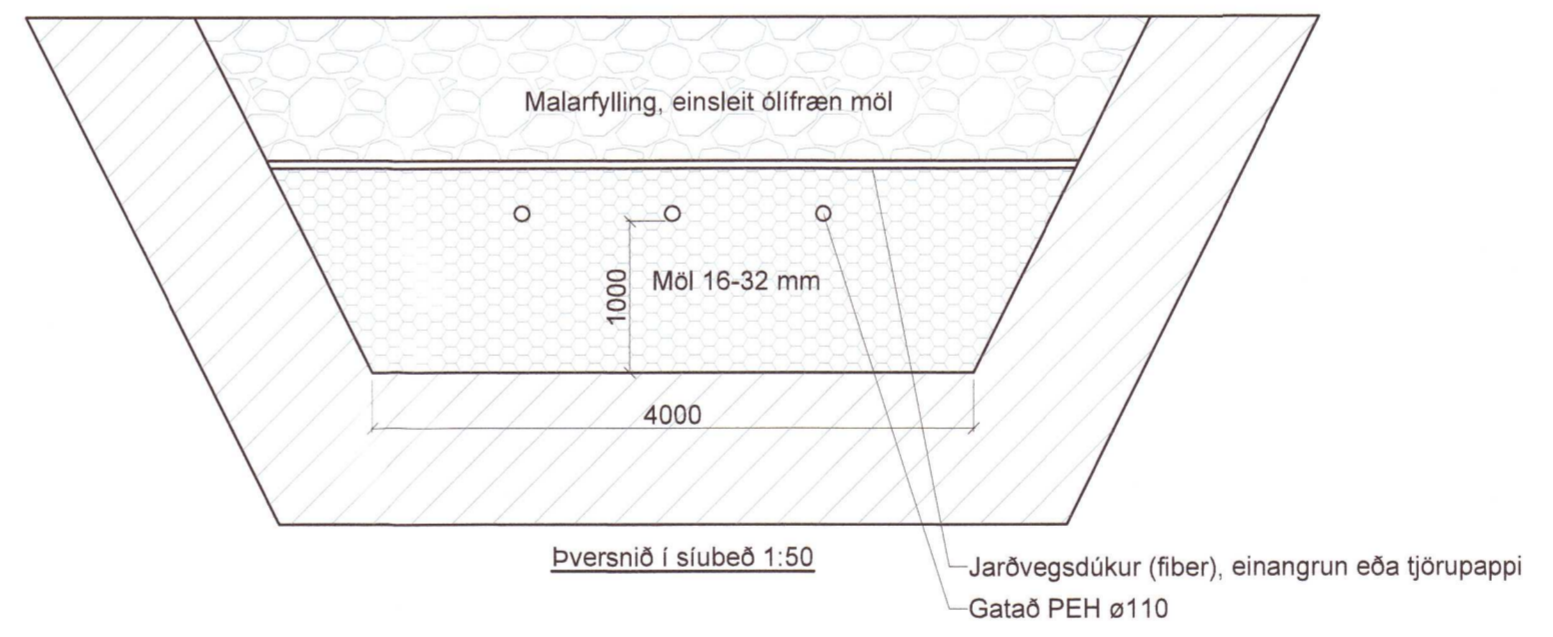
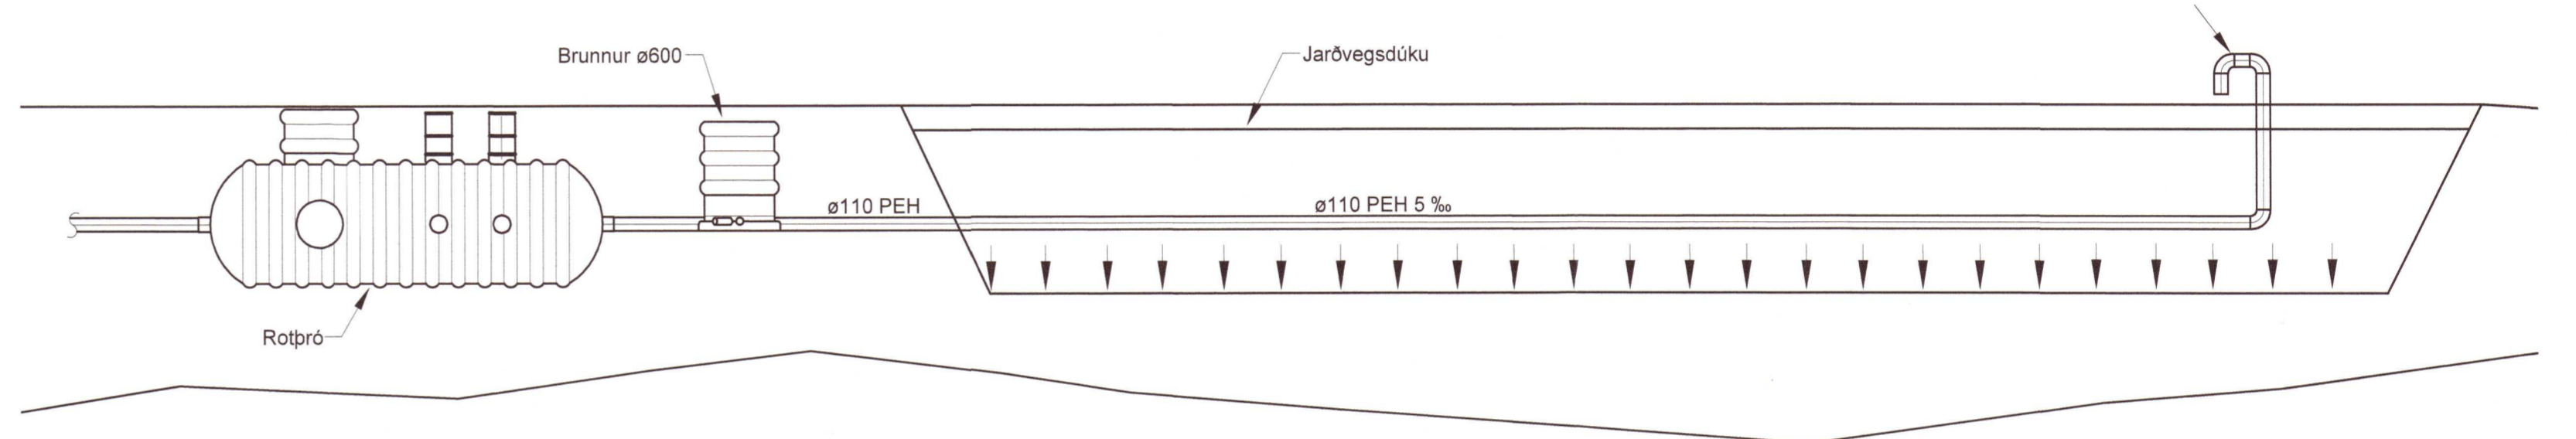
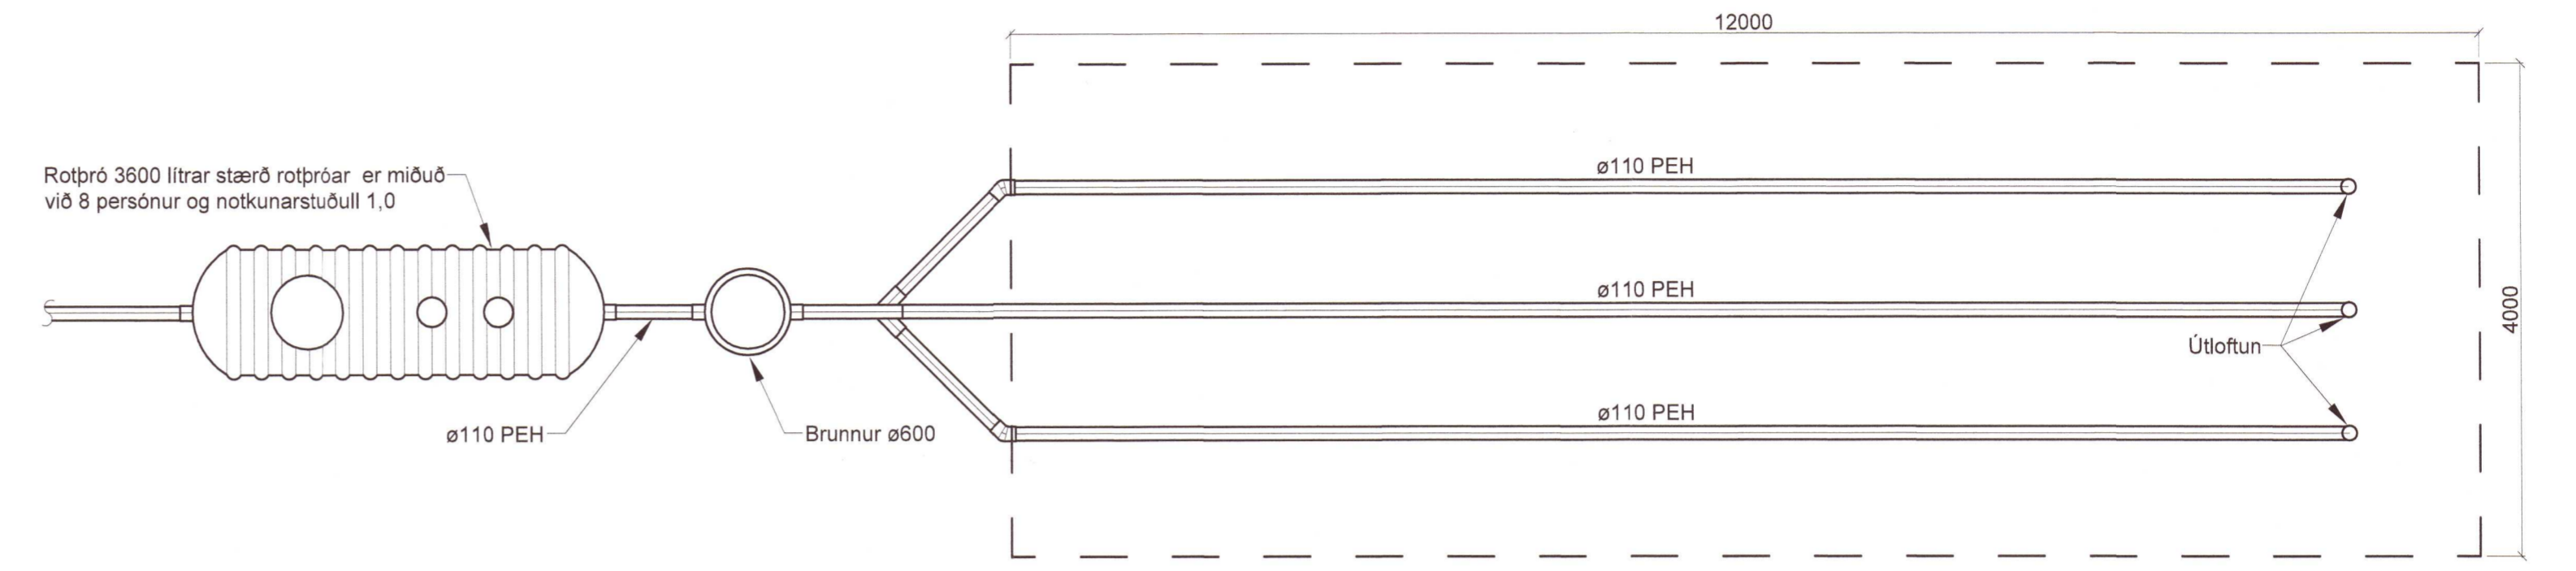
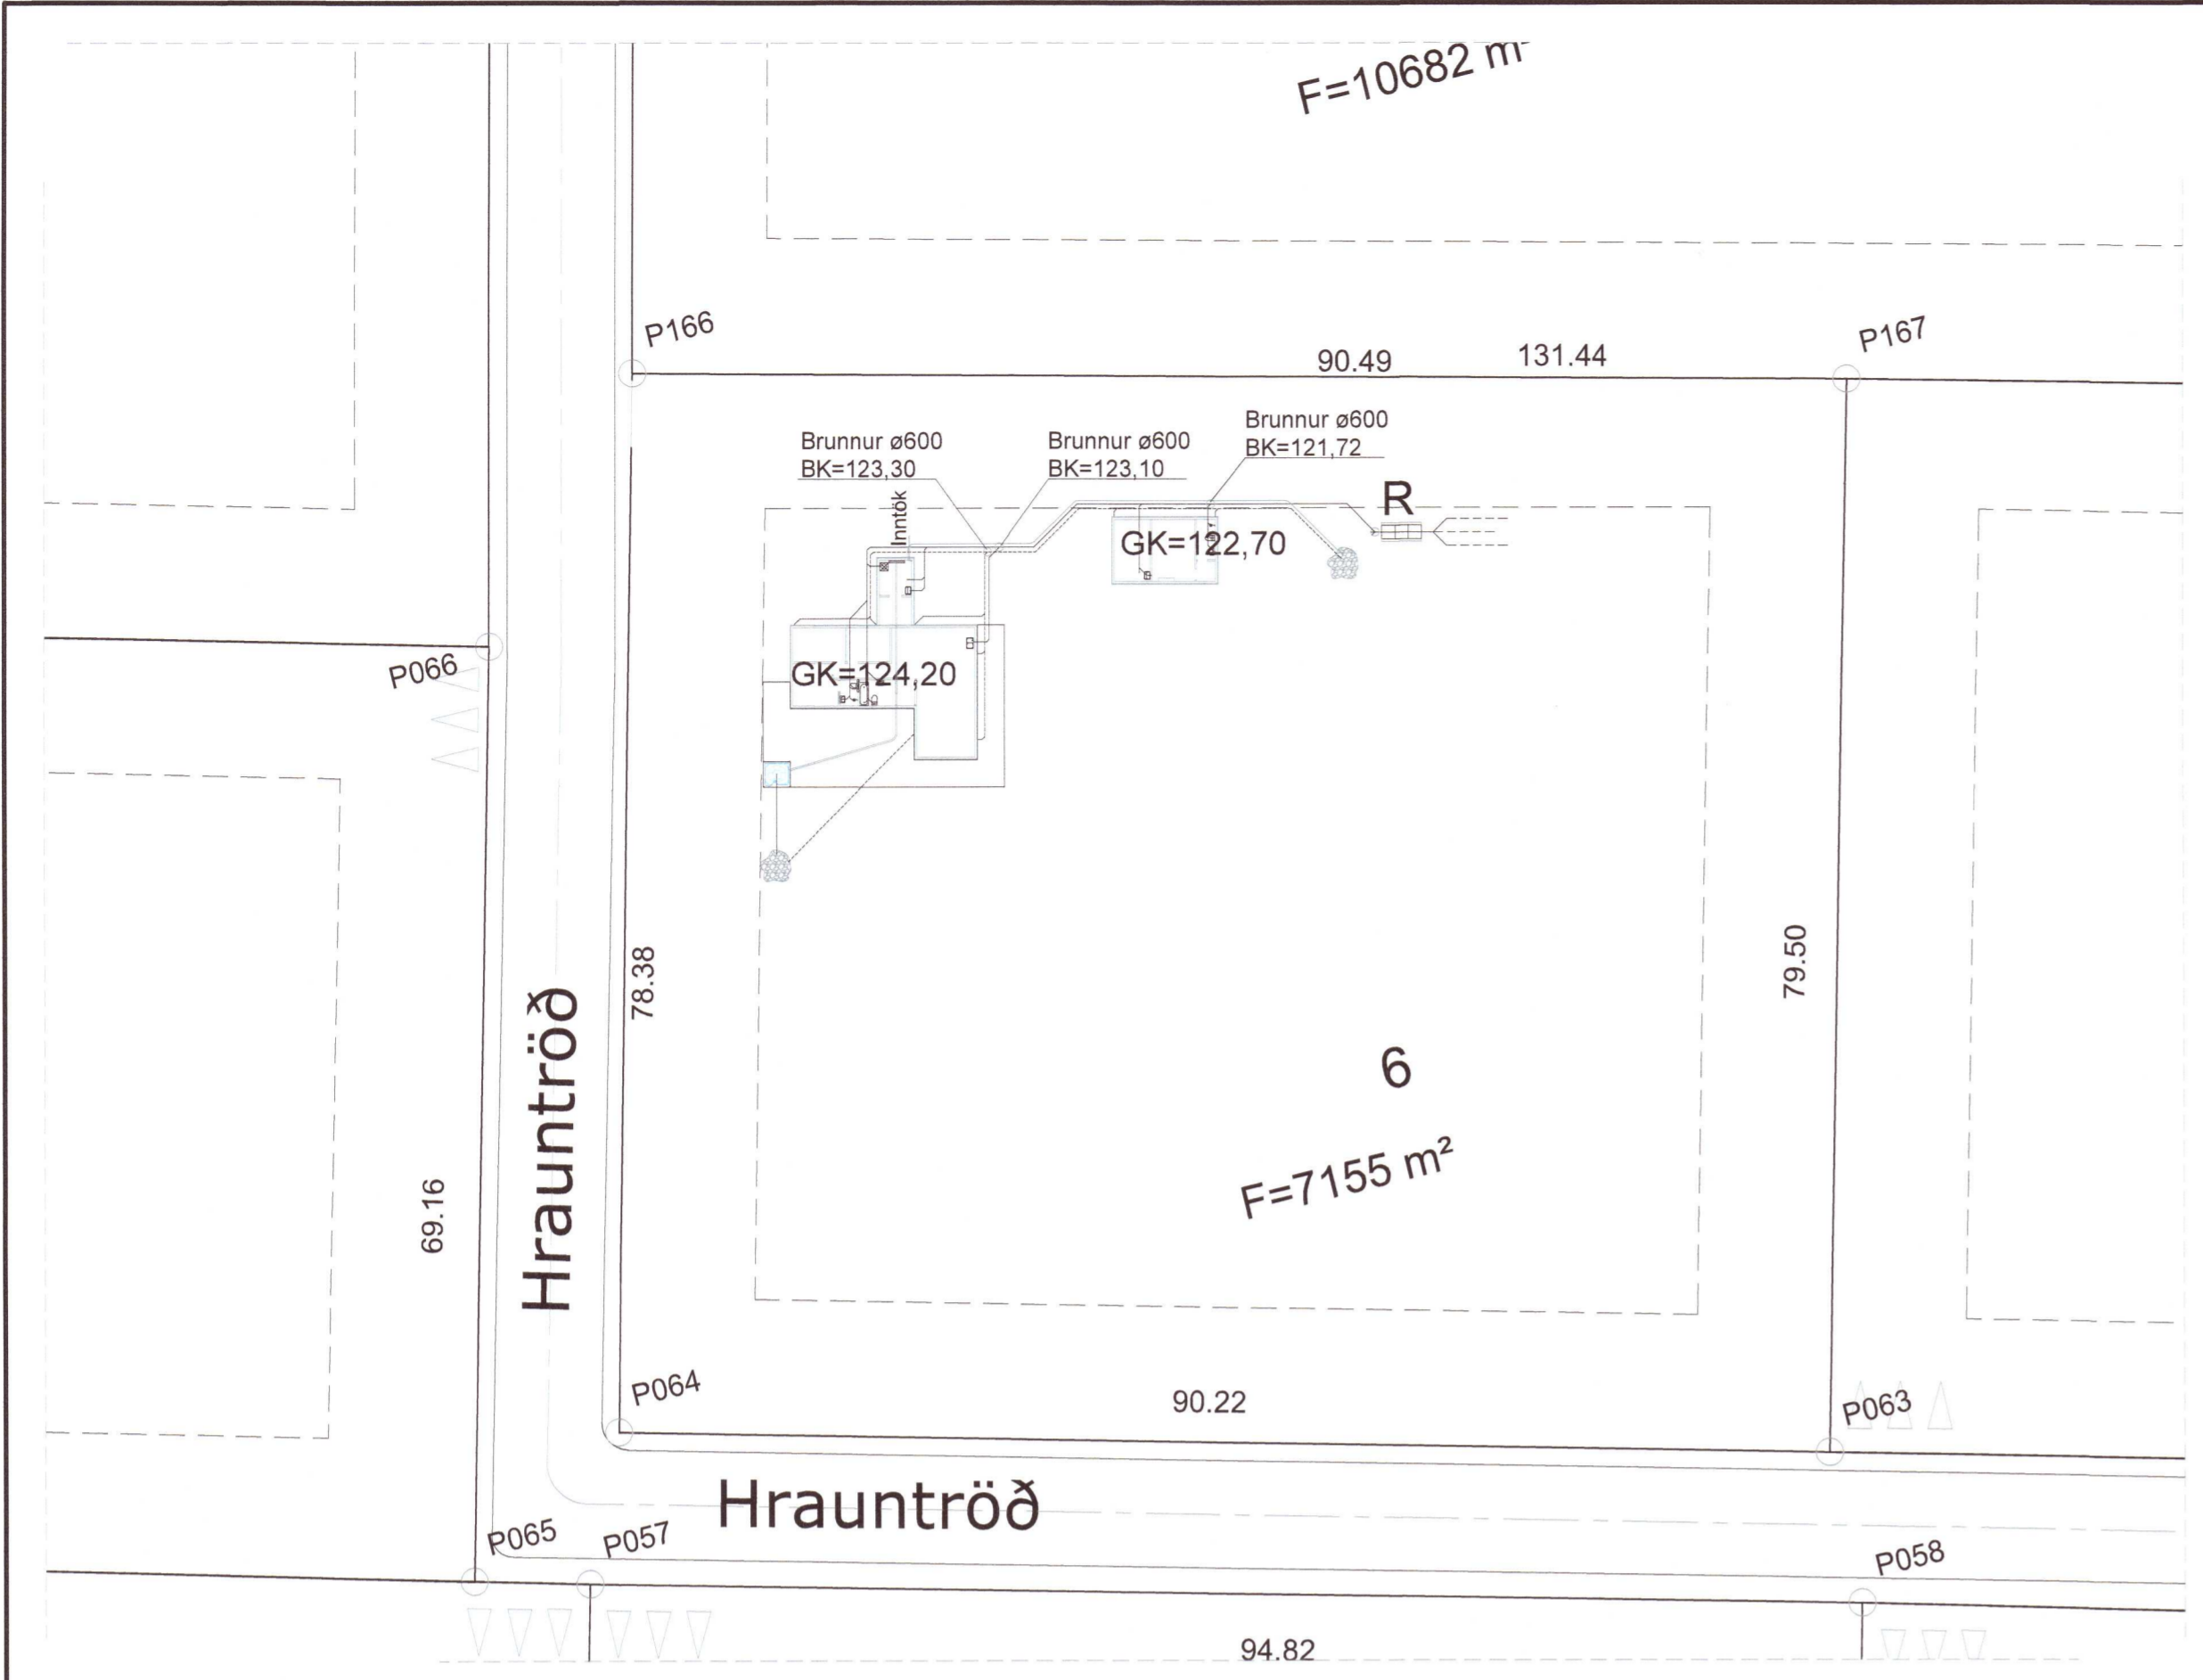


Dags:	Nr:	Breytingar:	Samb.
15.06.2021	A	Bætt við lídráttarrörum fyrir heitan pott.	

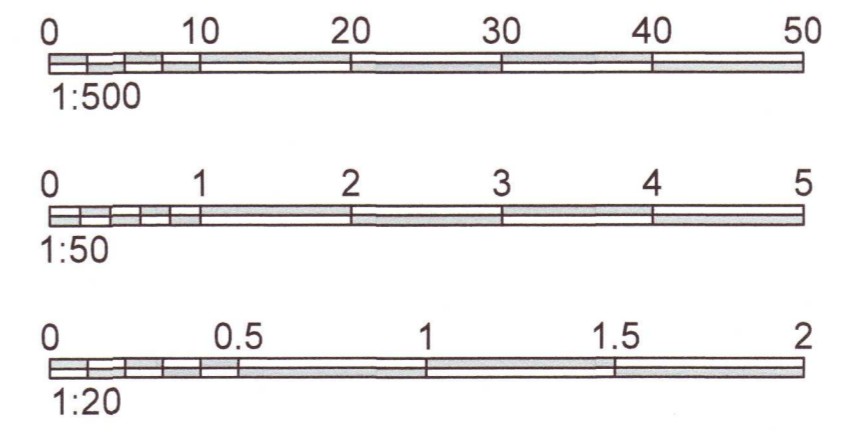

Siturlögn.  
 Göt snúa niður.  
 Göt ø8 mm cíc 340mm.  
 Skiptast á eitt gat og tvö göt.  
 Sníð í siturlögn  
 Mkv. 1:10

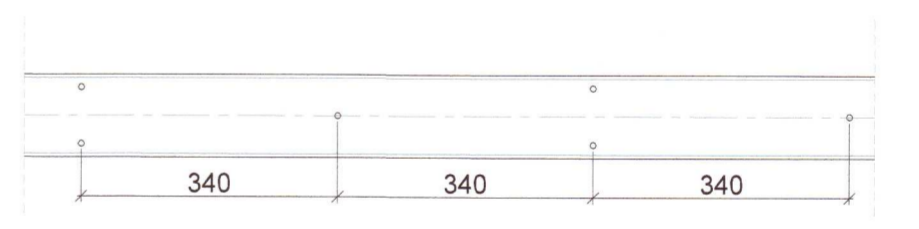

Heiti verks: <b>Hrauntröð 6</b> Vaðnesi - Bláskógabyggð		Hönnuðir: Svarar M. Sigurðsson 180873419 Björgvin Ó. Sigurðsson 1104818279	Dags: 15.06.2021
Heiti teikningar: Frárennslí Rotbró og afstöðumynd Sníð og skýringar	Samþykkt: Svavar M. Sigurðsson	Verksnúmer: 20-100	Dags: 15.06.2021
Málkv.: 1:500/50/10	Málkv.: 1:500/50/10	Útgáfa: 302	Útgáfa: A

20211744

Afstöðumynd, 1:500