



LÓÐ: 8135m²
LANDNÚMER: 221107
STAÐGREINIR: 8719-1-13460330

GRUNNMYND, GESTAHÚS 1:50

MATSHLUTI 02

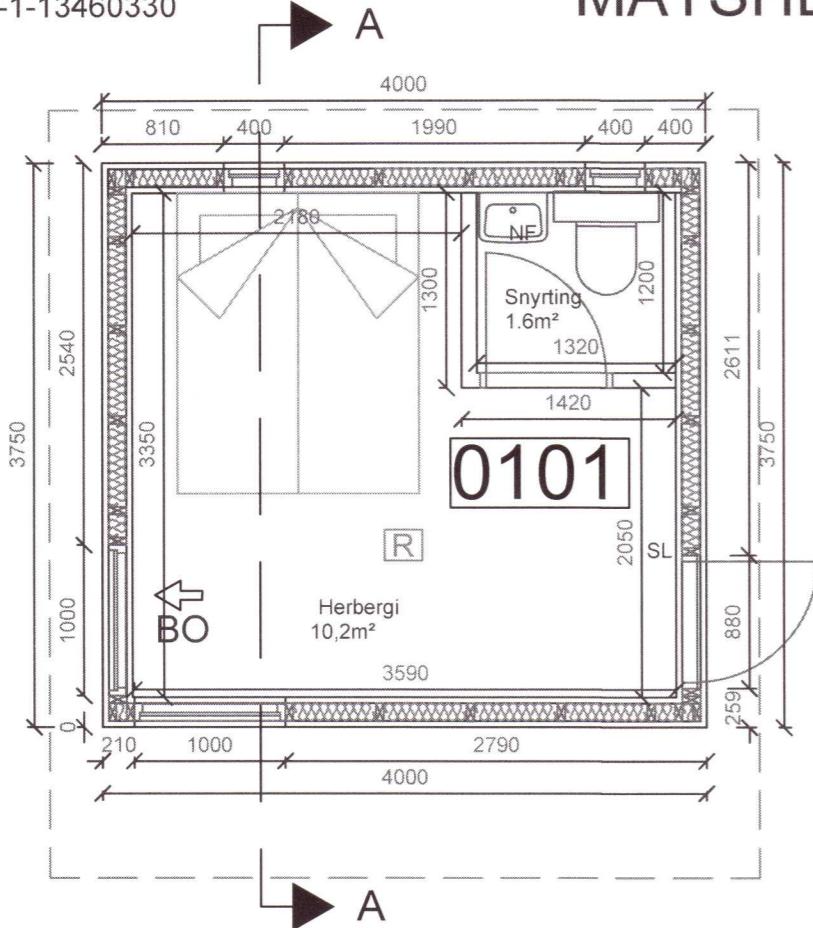

Afstöðumynd

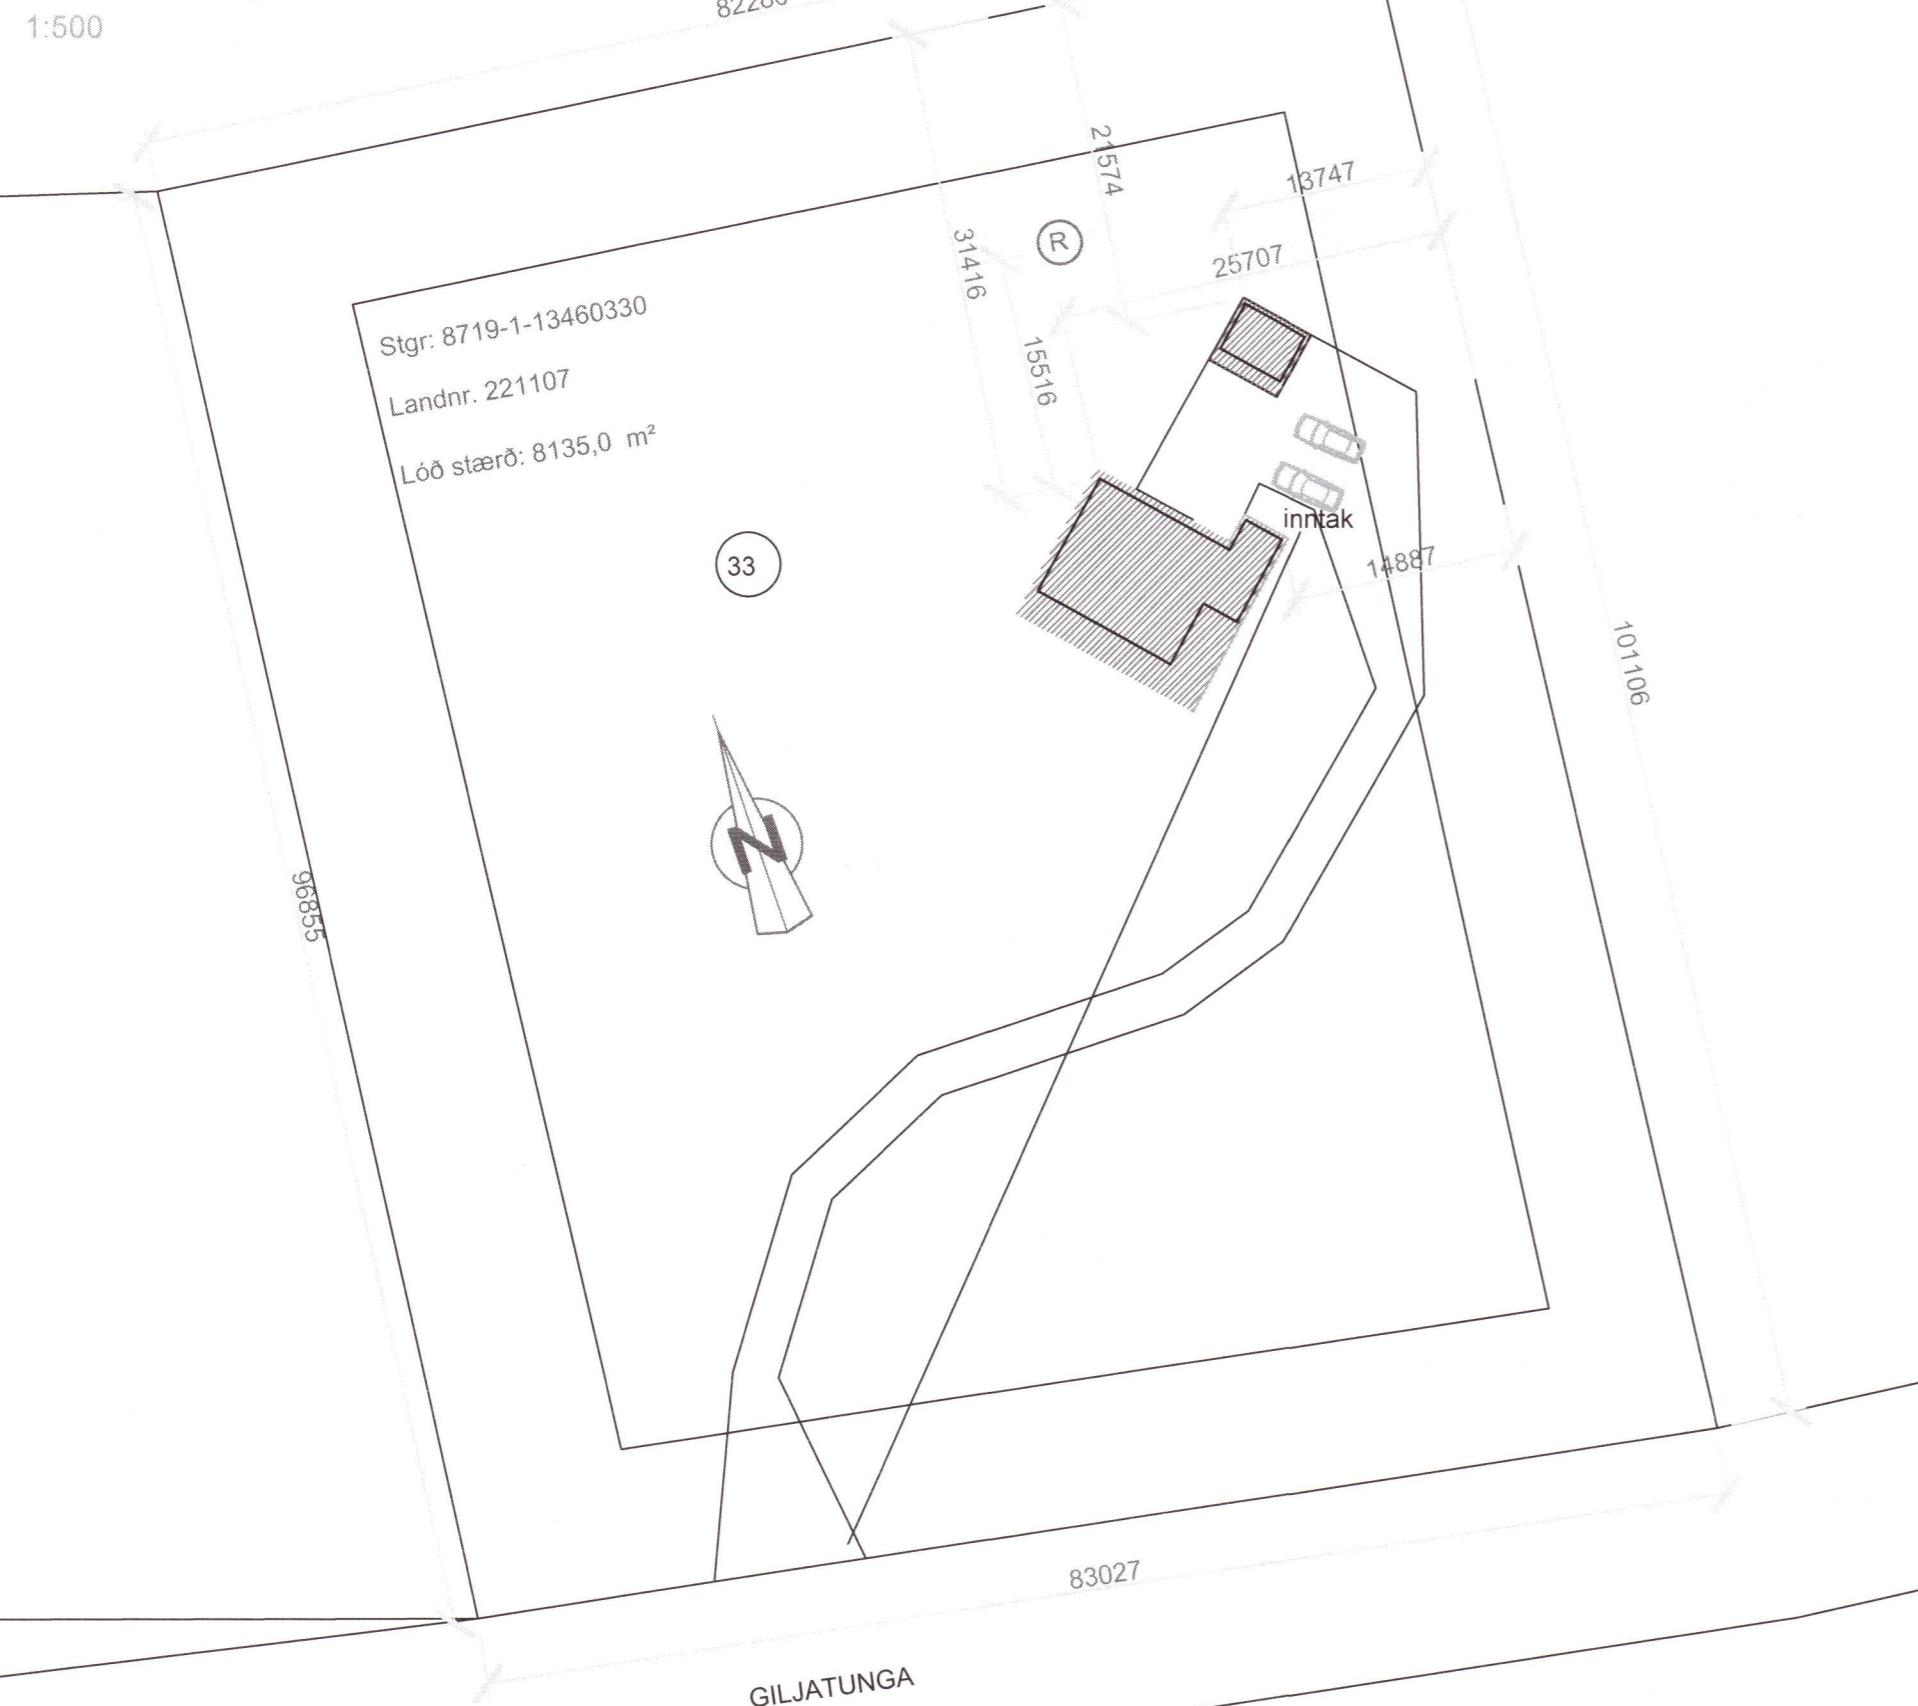

Umhverfis- og tæknisvið Uppsveita
Samþykkt
21. apríl 2021
David Sigurðsson
Byggingarfulltrúi

Byggingarlýsing:
Gestahúsí MH2 er staðsett nærri númerandi sumarhúsi á lóðinni á sumarhúsasvæði í landi Ásgarðs í Grímsnes og Grafningshrepp, Lóðin er Giljártunga 33.
Gestahúsí er á einni hæð úr timbri. Það er grundað á steyptar súlur. Útveggir eru hefðbundnir tréveggir, timburklædir að utan. Gluggar eru hefðbundnir trégluggar, málæðir með þekjandi viðarvörn. Á þaki hússins er hefðbundið bárujárn.

Gólfuppgögn:
Gólfí er byggt úr 45x195 gólfbitum c/c 600 mm. Á milli gólfbita er einangrað með 200mm steinullareinangrun, klædd að neðan með vindpappa og krossviðarplötum. Ofan á gólfbita er rakasperra, nótðar spónarplötur og g'ólfefni.

Útveggir:
Útveggir eru með 45 x 145 mm trégrind c/c 600 mm, klæddir að utan með 9 mm krossvið, lektum og timburklæðningum. Einangrun í veggjum er 150 mm steinull.

Þak:
Þak er með 45 x 220 mm sperrum, c/c 600 mm. Á þaki er hefðbundið bárujárn (heitsinkhúðað). Einangrun er 200 mm steinull (þakull).

Klæðning:
Allar klæðningar í húsinu skulu vera a.m.k. í flokki II.

Gluggar:
Glugga skal smiða úr fuavörðu timbri. Gler skal vera tvöfalt háeinangrandi flotgler. Stærð björgunaropar BO kemur fram á grunnmynd og útilitsmynd.

Upphitun:
Húsið er hitað með rafmagnsnum.

Frárennsli:
Allt frárennsli fer í púkk á lóð nema frá salerni en það fer í rotþró.

Einangrunargildi:

Gólf :	0,2 W/m ² K
Útveggir:	0,3 W/m ² K
Gluggar:	2,0 W/m ² K
Hurðir:	3,0 W/m ² K
Þak:	0,2 W/m ² K

Stærð og innra skipulag:
Gestahúsí skiptist í alrymi og salerni.
Brúttóflótur er 101,0 m²
Brúttorúmmál er 294,3 m³

Skýringar fyrir táknum:

R =	Rotþró
BO=	Björgunarop
S =	slökkvitæki
E =	Eldvarnartæppi
R =	reykskynjari

BREYTINGAR	NR. DAGS.	BREYTING	Sp.	A2		
				TEL:	554-3232	899-3234
K.J. HÖNNUN EHF			091162-3509	TEL:	554-3232	091162-3509
				E-MAIL:	kjhonnun@visir.is	

HÖNNUN - SKIPULAG - RÁÐGJÖF
KJARTAN RAFNSSON FÍ/JDSA
JÓN M. HALDORSSON BYGGINGAFR
270365-3539
091162-3509

SAMÞYKKT
Jos. M. Ladd

VERK
Giljatunga 33 Grímsnes og Grafningshreppur

TEIKNING
Gestahús MH2
Grunn- og afstöðumynd byggingar!
KVARÐI
1:50
DAGS. 13.4.2021
TEIKNAÐ AF GH/HKH
TEIKNING NR. 1

20211751