




Umhverfis- og tæknisvið Uppsveita
Samþykkt
 19. maí 2021
David Smith
 Byggingarfulltrúi

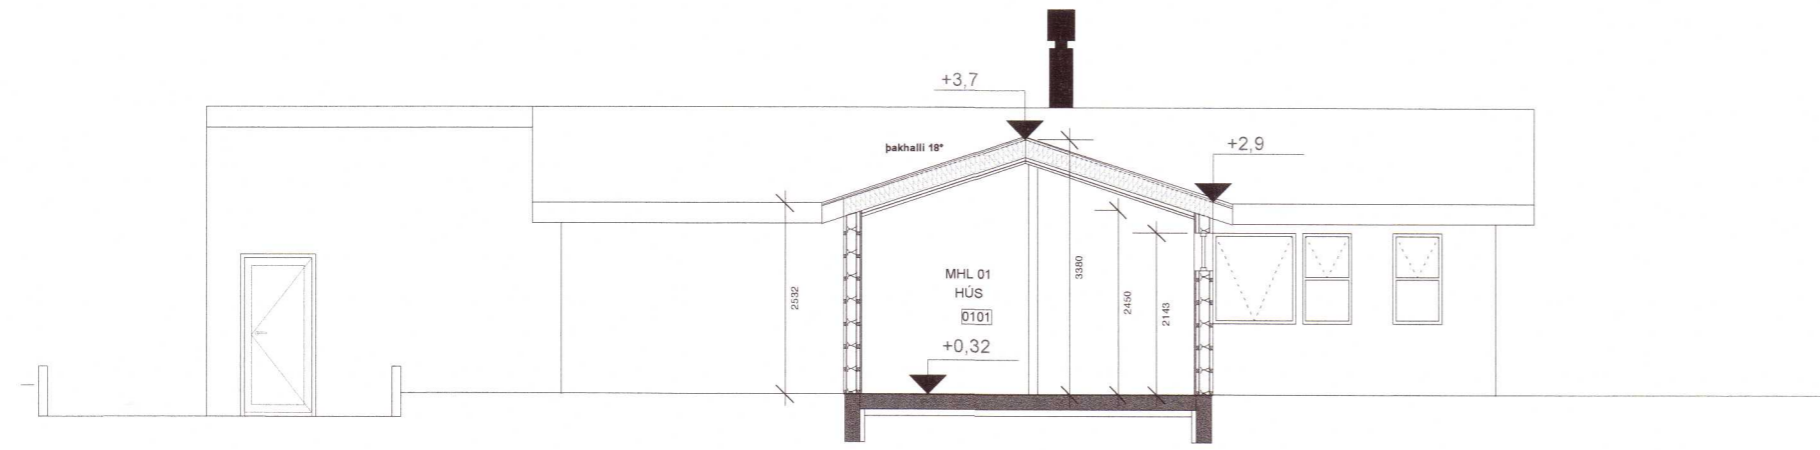


1 SNEIÐING A-A
 1:100

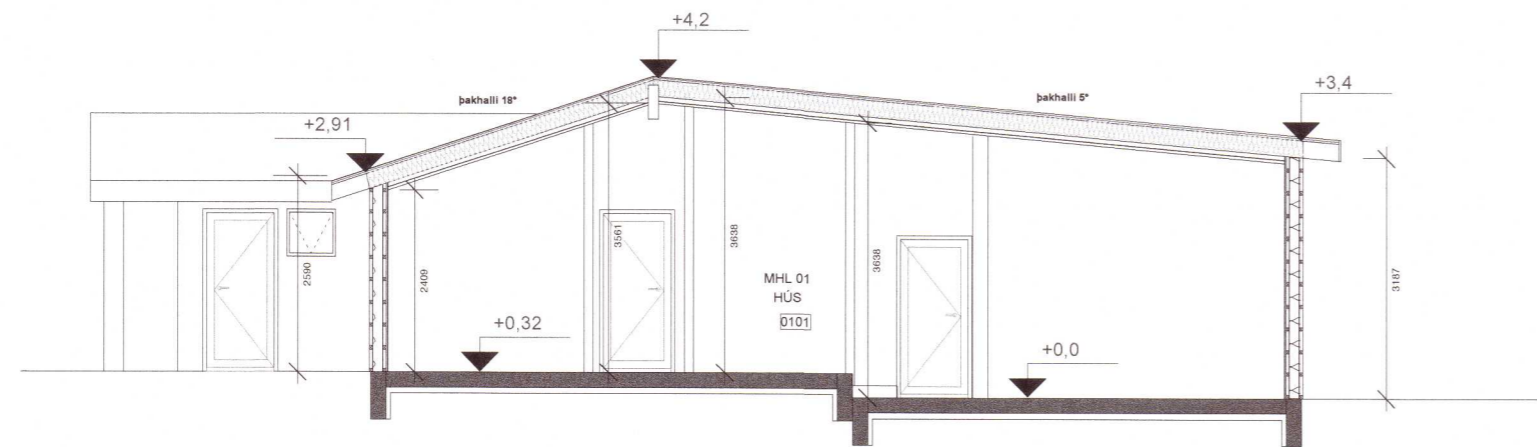


2 SNEIÐING B-B
 1:100

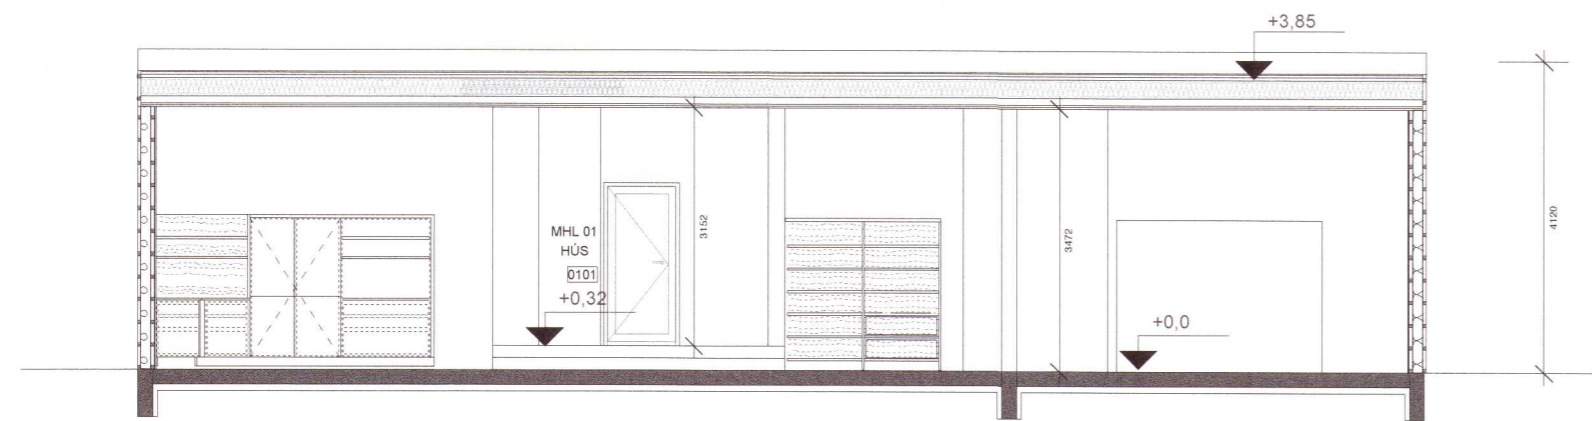

3 SNEIÐING C-C
 1:100

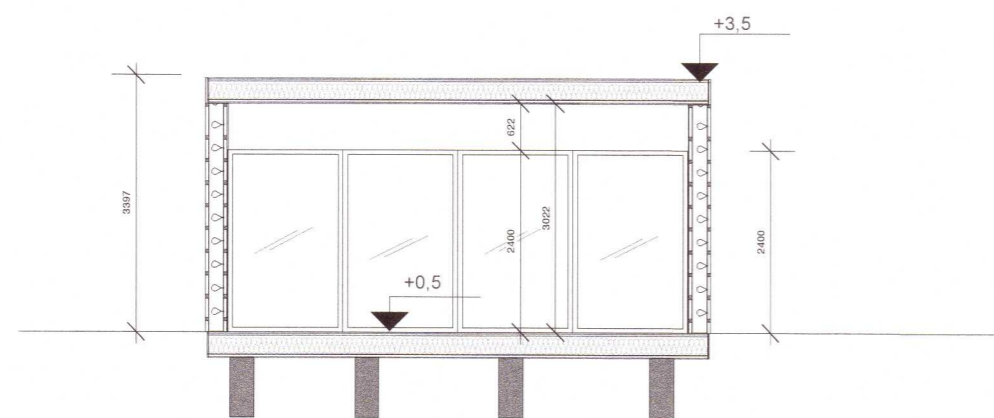


4 SNEIÐING D-D
 1:100

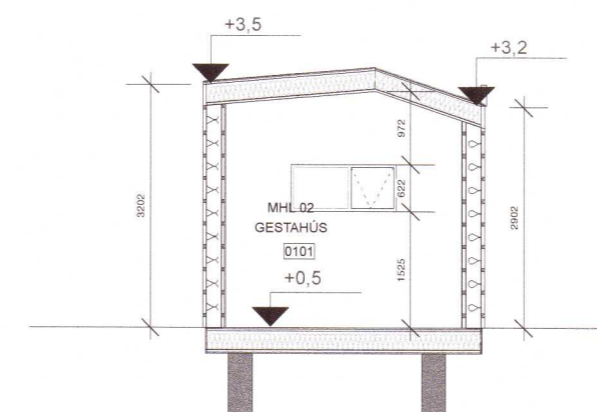

5 SNEIÐING E-E
 1:100

Skýringar tákna:


Norðurpíla

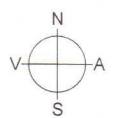

Út og neyðarlýsing



Gólfkóti plötu og þaks

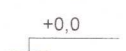

Reykskynjari




Handslökkvitæki



Loftræsting



Gegnumstreymisniðurfall

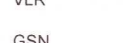

Breytingar:

- 1.
- 2.

20211757

hönnunarstjóri: Guðjón Þ. Sigfússon kt.020162-3099

íðöð: Skálabrekkugata 18, Bláskógabyggð

landnúmer: L197194 Fasteignanúmer: F2297562

efni teikningar: sneiðingar

Guðjón Þ. Sigfússon - Verkfræðingur MSc. Kt. 020162-3099

Hallgrímur Friðgeirsson - innanhússarkitekt Bít Kt. 121274-4789

DAGSETNING: 17.05.2021 TEIKNAD AF: HF YRFRÁÐ AF: HF MÆRDE: A1 1:100

VERK NÚMÉR: S18-2021 TEIKNINGA NÚMÉR: A0104

19