
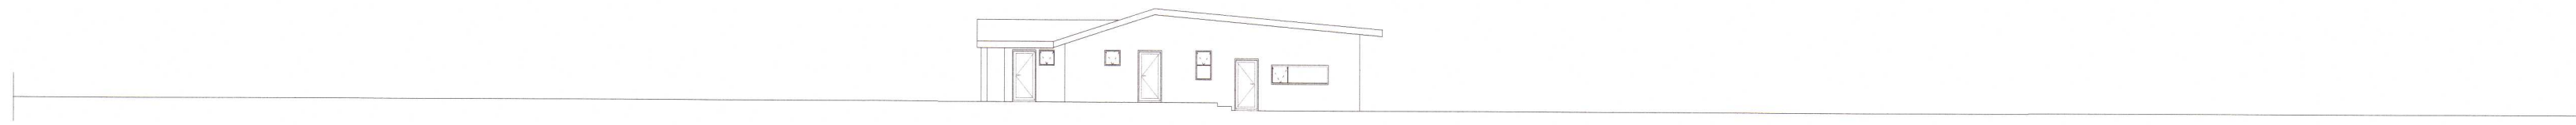
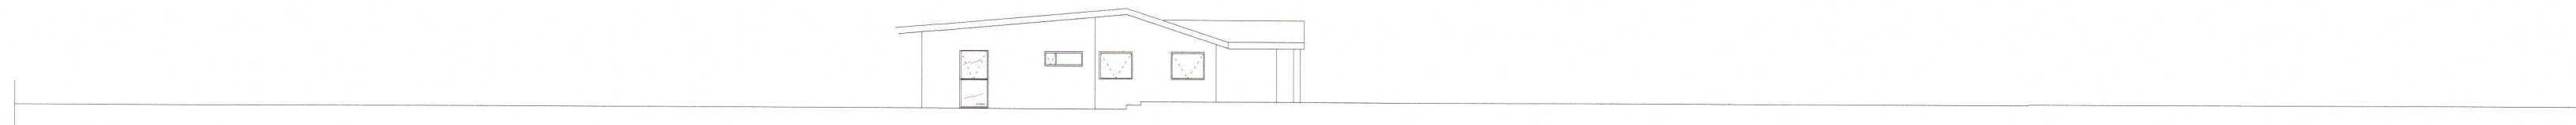
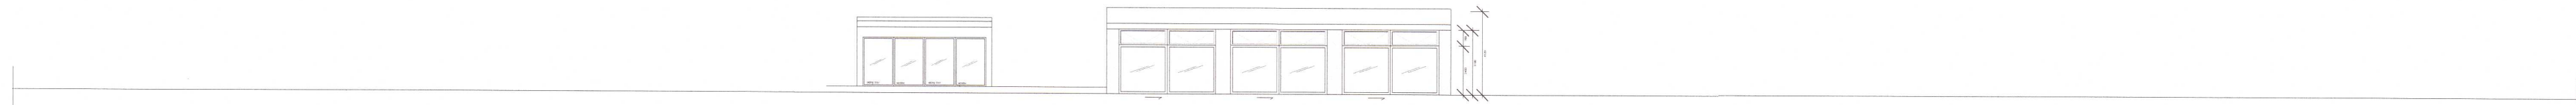



Umhverfis- og tæknisvið Uppsveita
Samþykkt
 19. maí 2021

 Byggingarfulltrúi

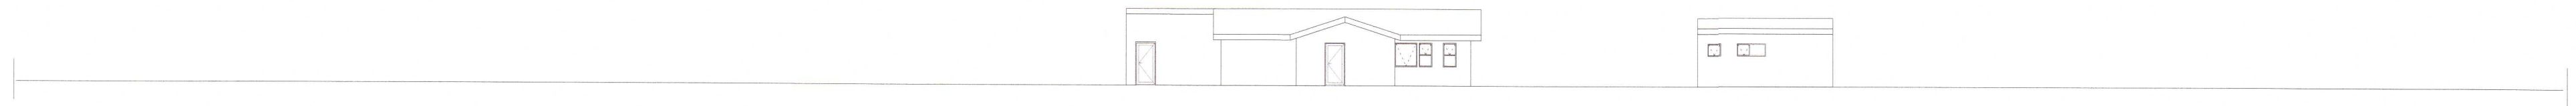

Skýringar tákna:

Norðurpíla

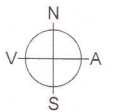

Út og neyðarlýsing



Gólfkóti plötu og þaks



Reykskynjari



Handslökkvitæki




Loftræsting



Gegnumstreymisniðurfal



20211758


Hönnunarstjóri: Guðjón P. Sigfússon kt.020162-3095
 Íbúð: Skálabrekkugata 18, Bláskógabyggð
 Landnúmer: L197194 Fasteignanúmer: F2297562
 Efni teikningar: útlit með lóðarmörkum

Guðjón P. Sigfússon - Verkfræðingur MSc Kt: 020162-3099
 Hallgrímur Friðgeirsson - innanbússarkrækt fr Kt: 121271-4789

DAGSETNING: 17.05.2021 TEKNAÐ AF: HF YRRIFAÐ AF: HF KVARDI: A1 1:250

VERK NÚMÉR: S18-2021

TEKNINGA NÚMÉR: A0105

19

1 ÚTLIT HÚSA MEÐ LÓÐARMÖRK
 1:250