


ÞÉDALDREIFISKÁPUR
 =23+A11

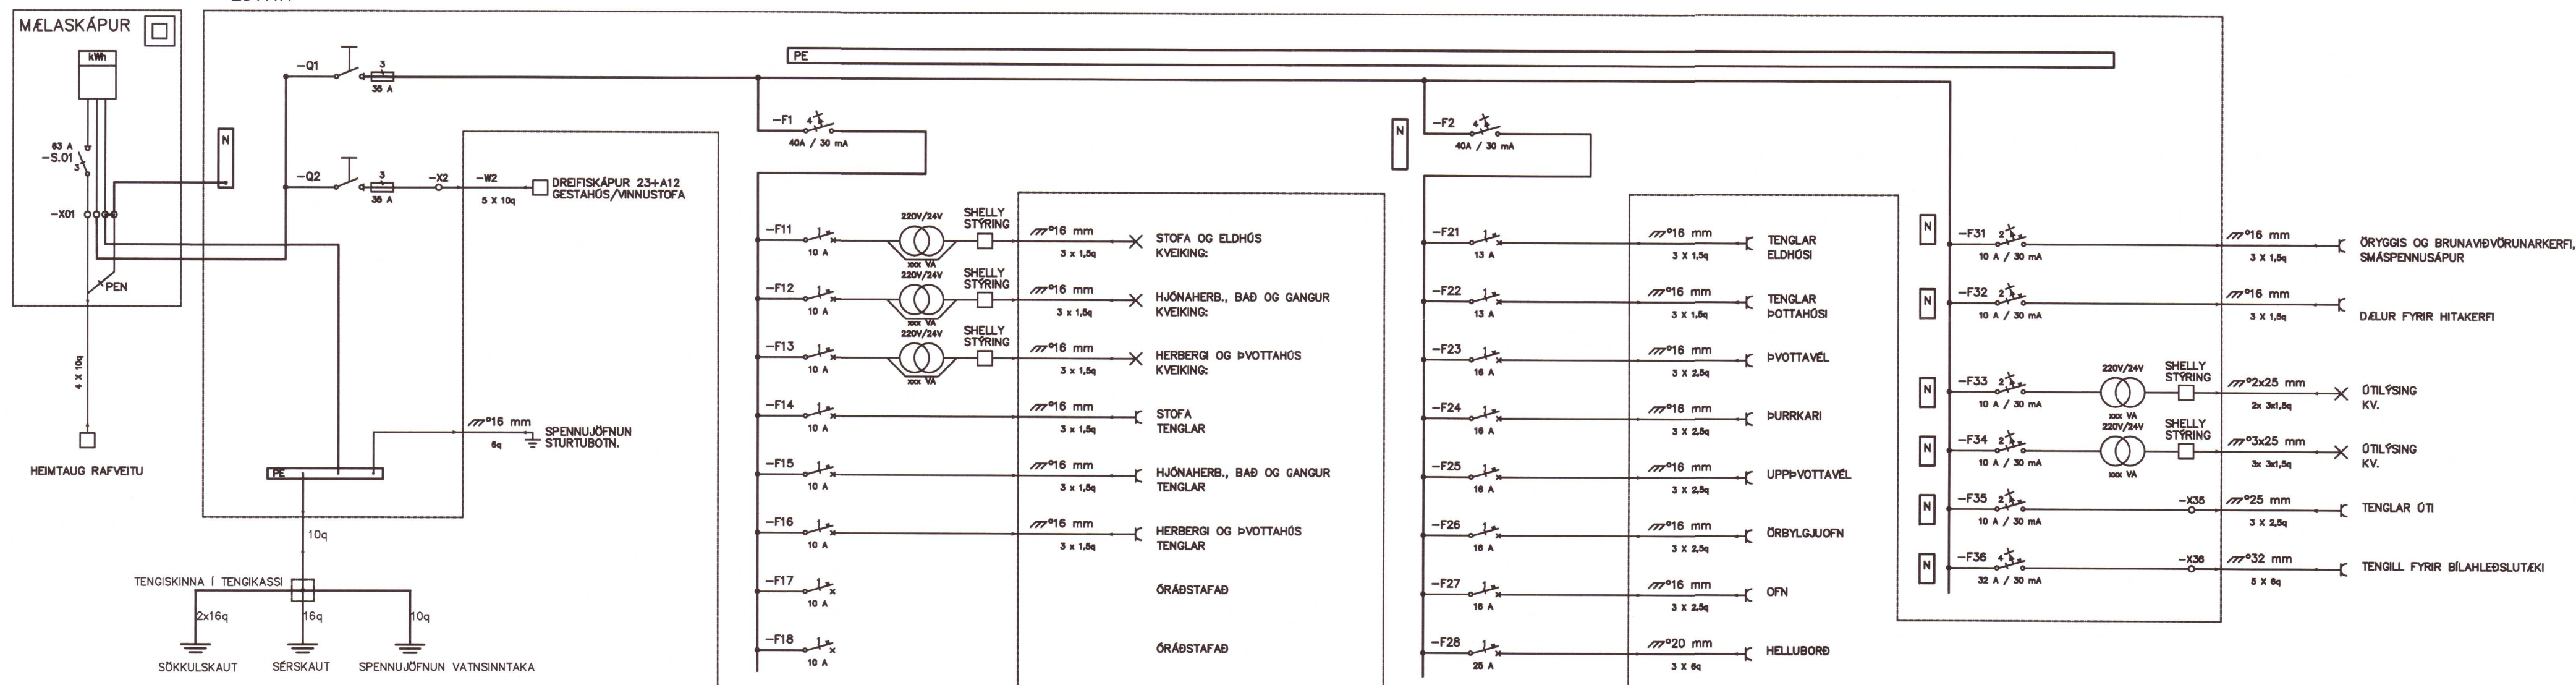

20211778

ÚTG. DAGS 2021-05-31		HANNAÐ ÞGH		MÆLIKVARÐI - / A3		LUNÐUR SUMARHÚS LANDNR. SKEIÐA- OG GNJÚPVERJAHREPPUR - MÖRK Rafkerfi Lágspennukerfi Einlíneiteikning	
YFIRFARIÐ GLS		TEIKNAD SHE		SAMPYKKT: Þorvarður G. Hjaltason. kt.290862-4939		VERKFANG 2026 TEIKNING 23.3.001	
ÚTG. DAGS SKÝRINGAR TEIK. HANN RYNT SAMP	ÚTG. DAGS SKÝRINGAR TEIK. HANN RYNT SAMP	SIMÍ: 416 0600 - NETFANG: liska@liska.is - www.liska.is		©Til afhrot og afhrot teikningar, að hluta eða í heild er háð skriflegu leyfi höfundar.			