



Útlit Austur 1:100

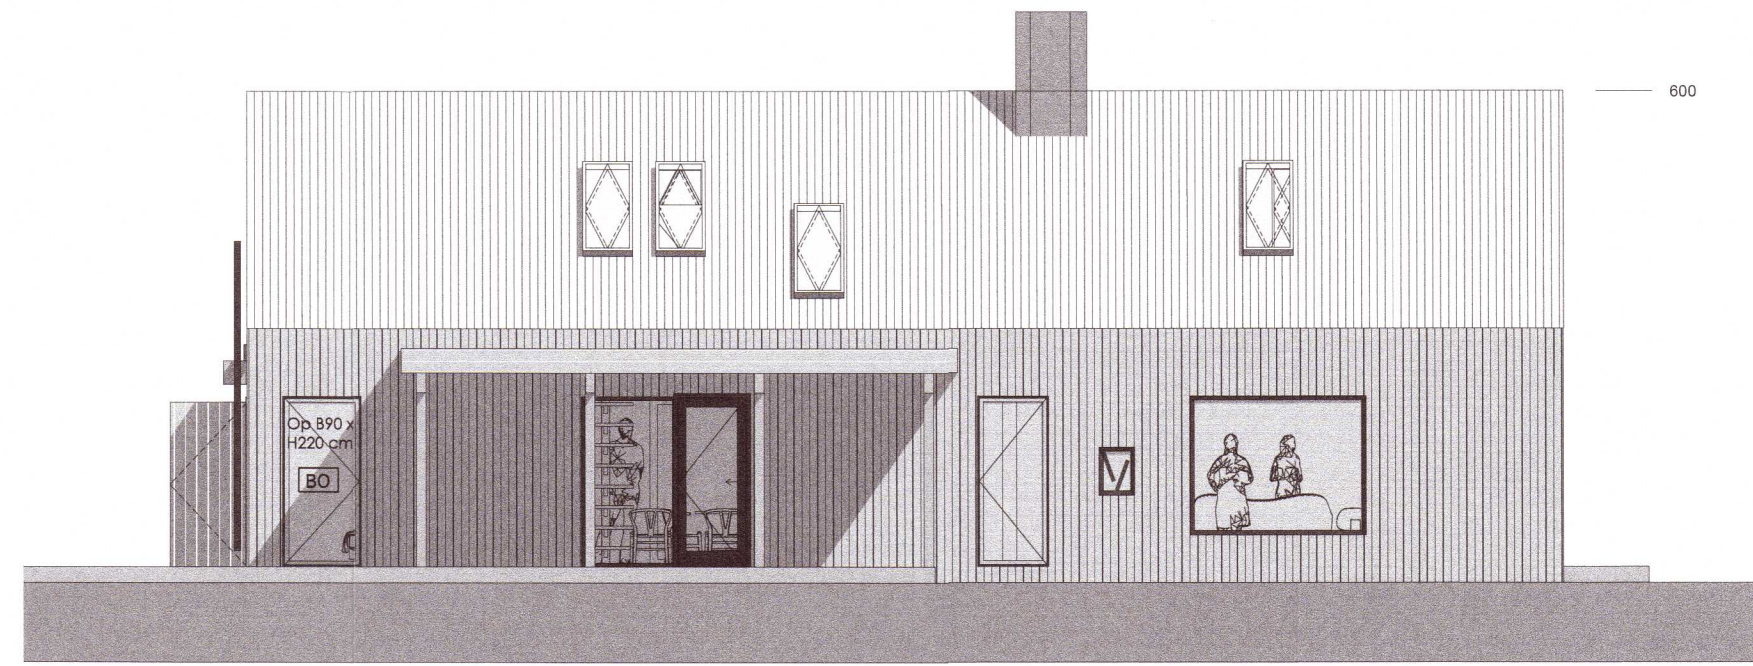

Útlit Norður 1:100

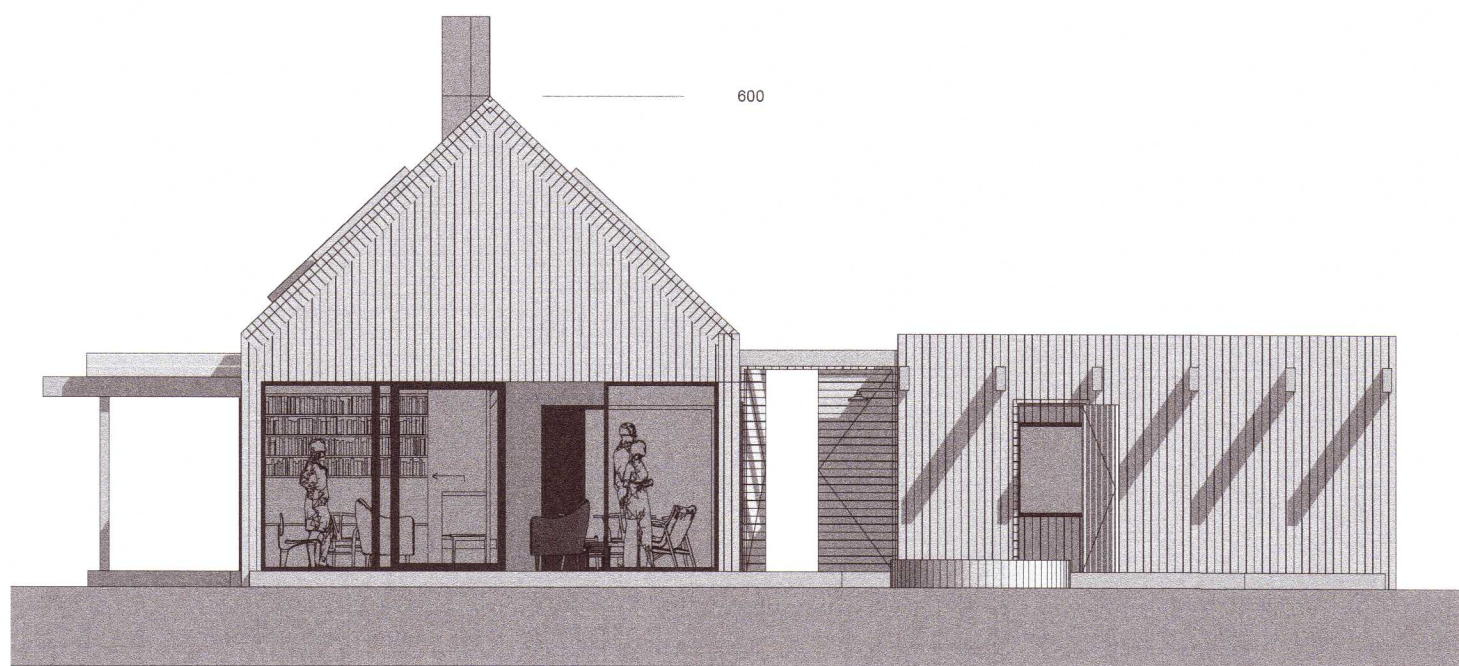

Útlit Vestur 1:100



Útlit Suður 1:100

- Breyting 01.02.2021
1. Skáningartafla uppfærð ásamt merkingum & teikningum.
 2. Málsetningar lagaðar.
 3. Kómunartölur uppfærðar.
 4. Upplýsingar er varðar pott uppfærðar.
 5. Stærð björgunaropa merkt inná teikningu og slökkvitæki.
 6. Uppl. um upphitunarveitur húss.
 7. Rotbró & afstöðumynd.
 8. Byggingarlýsing er varðar arin, afrennsli af þökum, sorp ofi.

Kiðjberg 100, Kambar Grímsnesi

MKV.: 1:100
 Útlit suður / vestur / norður / vestur

AÐALUPPDRAËTTUR

Davíð Pitt
 davið kr. pitt arkitekt faí 101069-5249
 tvíeyki ehf, skíldinganes 11, 101 reykjavík

1.04

DAGS: 10.01.2021
 UPPF. DAGS: 01.02.2021

dkpitt@simnet.is
 f. 896 2490

20211810