


### Grunnmynd þakviðir MH2



### SNIÐ FESTING SPERRA Á BITA

1:10

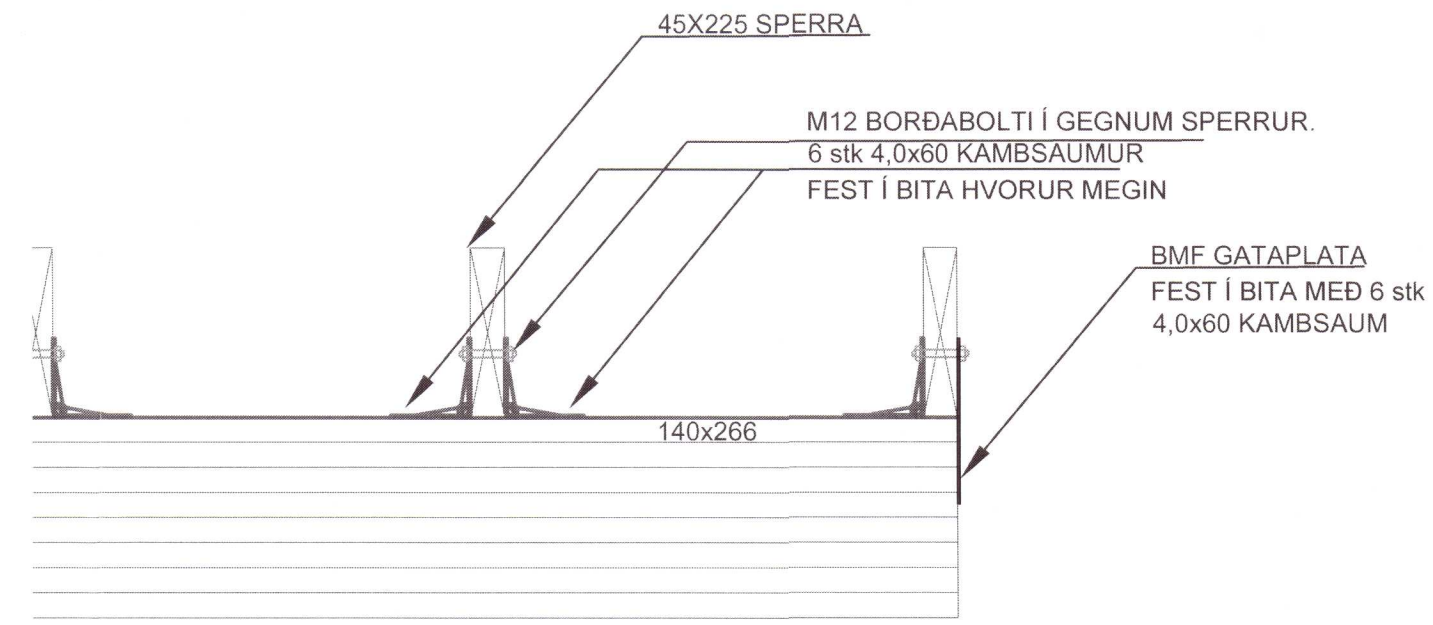

Umhverfis- og tæknisvið Uppsveita  
**Yfirfarið**  
 04 JUN 2021  
*Silja Skjöl*  
 Byggingarfulltrúi

### Skýringar

Öll má eru í mm, nema annað sé tekið sérstalega fram.

#### TIMBUR:


Allt timbur skal vera styrkleikaflokkað minnst K18 skv. ÍST-DS 413 nema annað sé sérstaklega tekið fram á teikningum.

#### FESTINGAR:

Allt stáð skal vera Fe 360 og allir boltar uppfylla styrkleikaflokk 4,6 skv. DS 412. Undir botarær sem koma að timbri skal setja skinnur sem eru breidd = 3x þvermál bolta þykkt = 0,3x þvermál bolta


### SNIÐ FESTING SPERRA Á ÚTVEGG

1:10

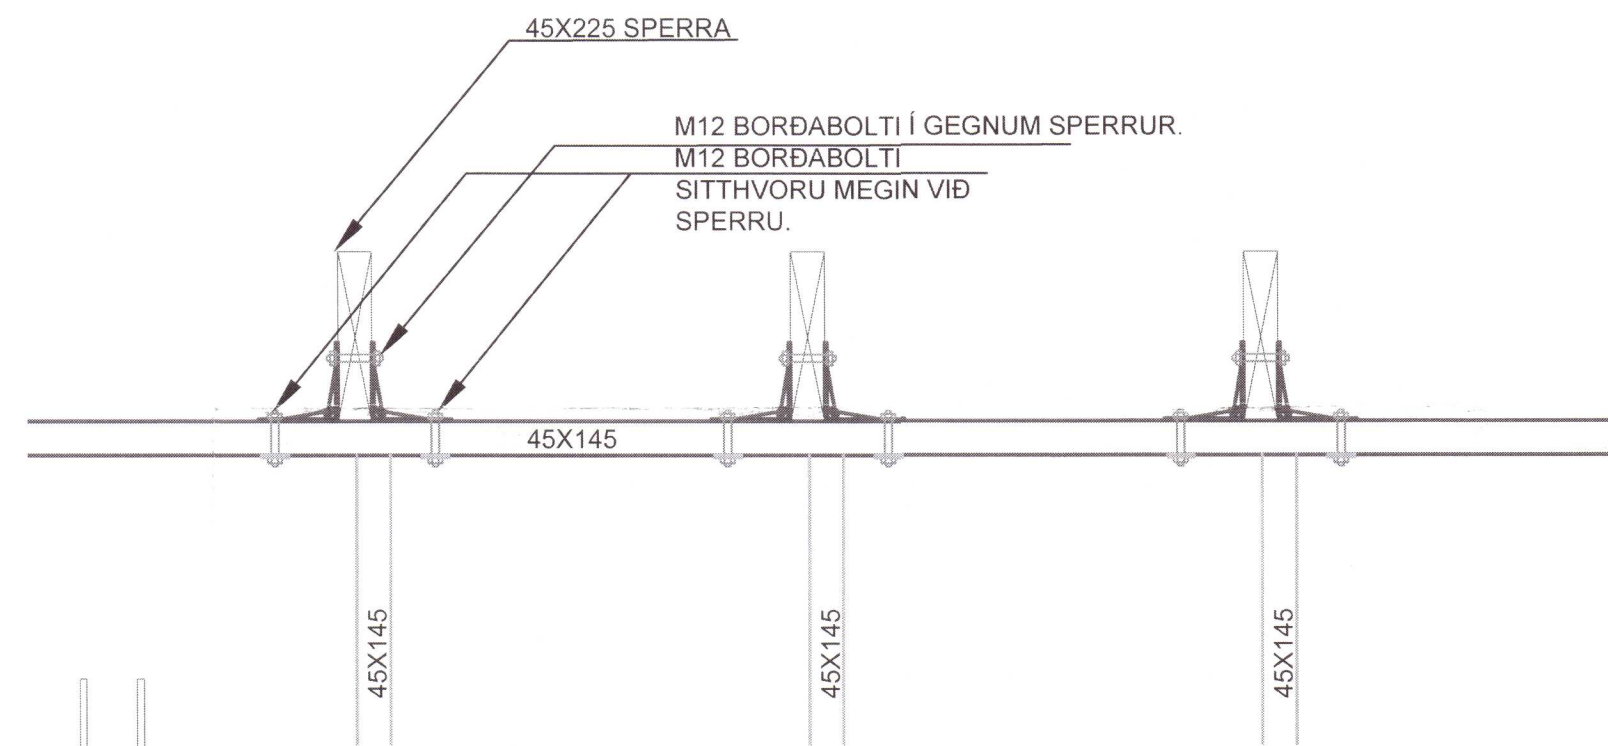

### Grunnmynd þakviðir MH1

1:50

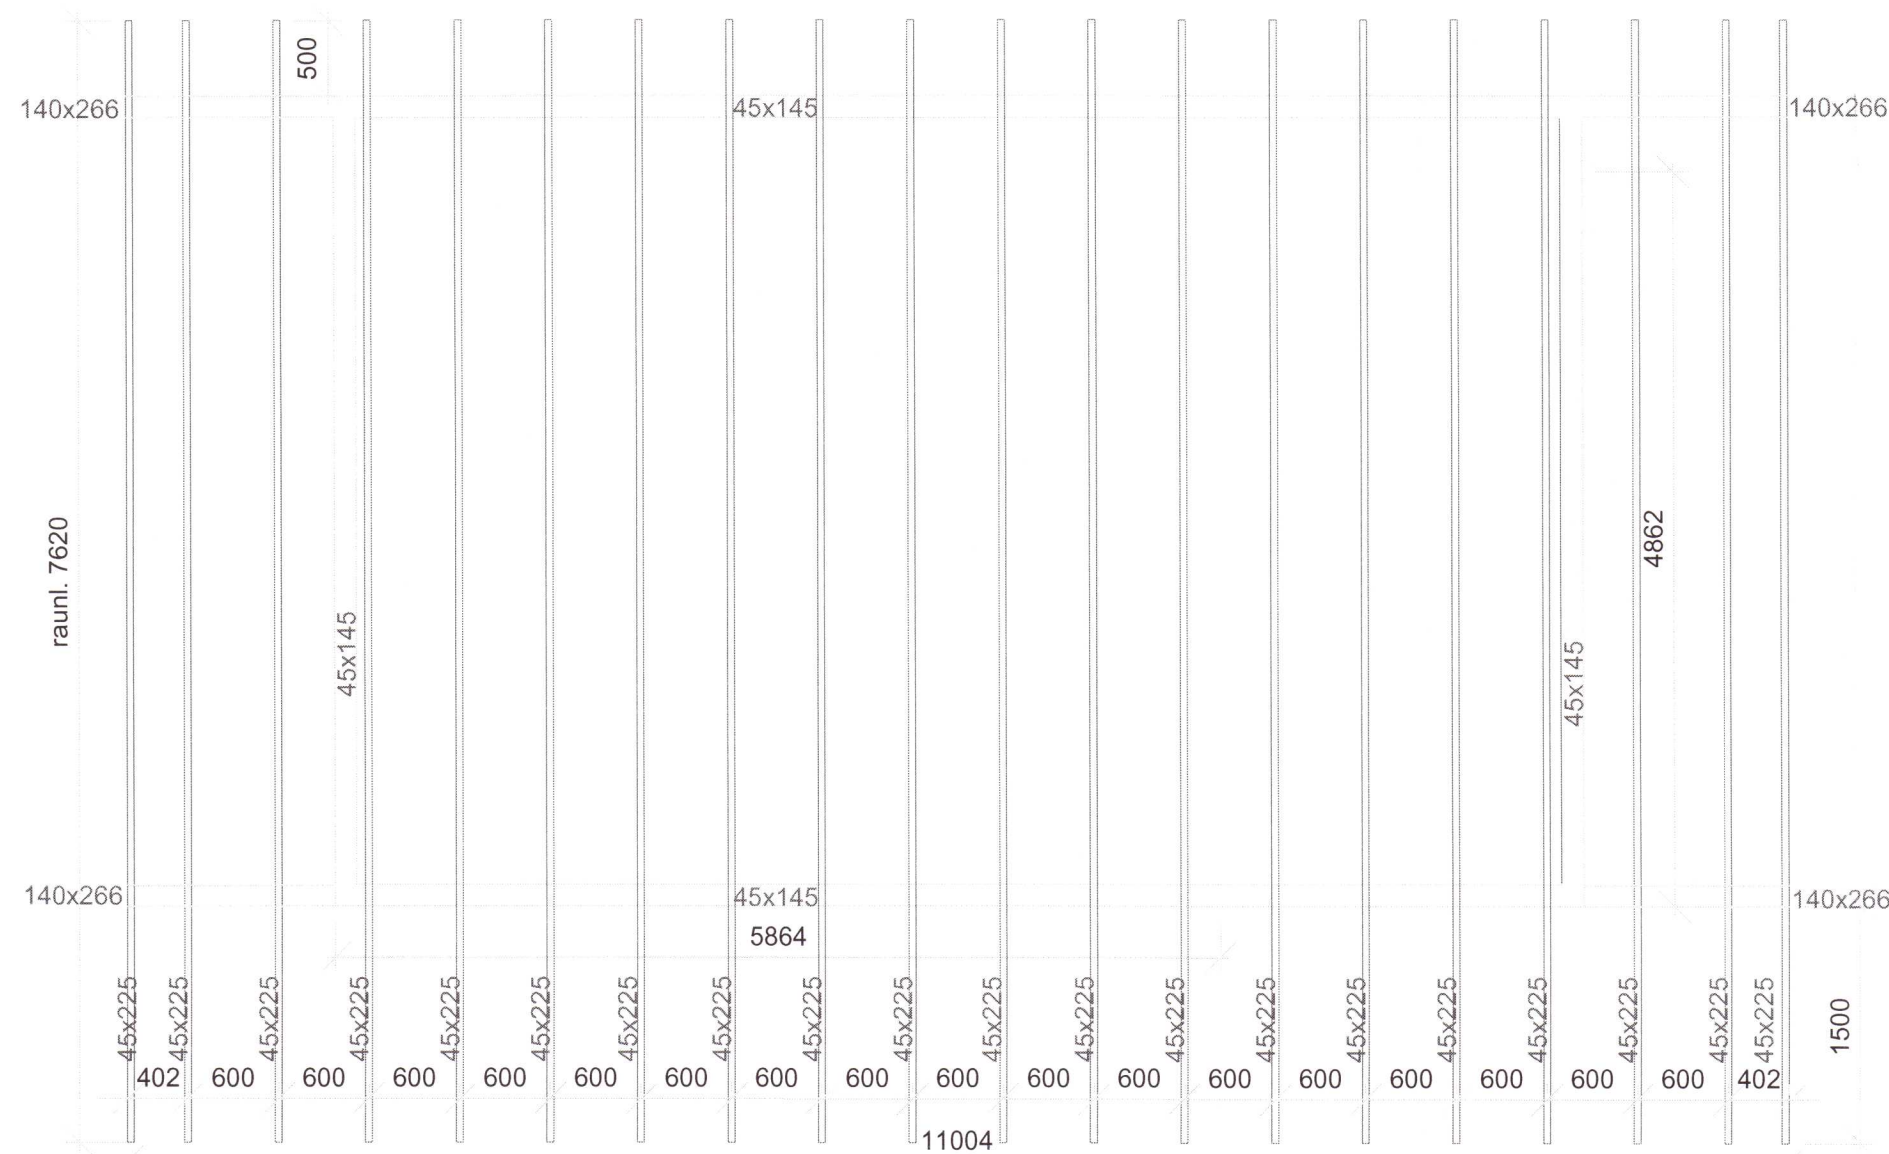

Undirritun arkitekts:

*Silja Skjöl*


20211827

A2

### Reynivellir 11

#### Burður

Þakvirki MH1 og MH2 grunnmynd og deili

TEIKNINUMER	B-003	MÆLIKVARDI	1:50, 1:10	ÚTGÁFA	1
Hafsteinn Kr. Halldórsson Byggingateknifræðingur FTfí kt: 120166-3449 hafsteinn.kh@gmail.com	HANNAÐ	HKH	10.5.21		
	TEIKNAD	HKH	10.5.21		
	YFIRFARIÐ				

SAMP. *Silja Skjöl*