




1 Austur
1 : 100

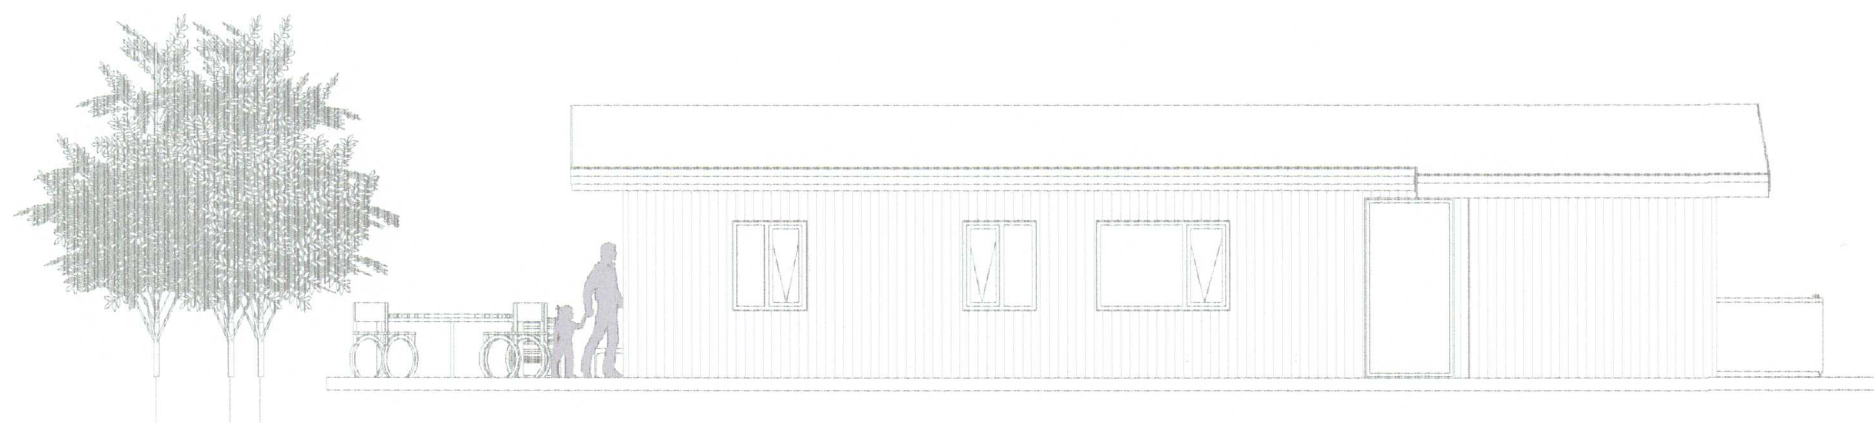


2 Norður
1 : 100

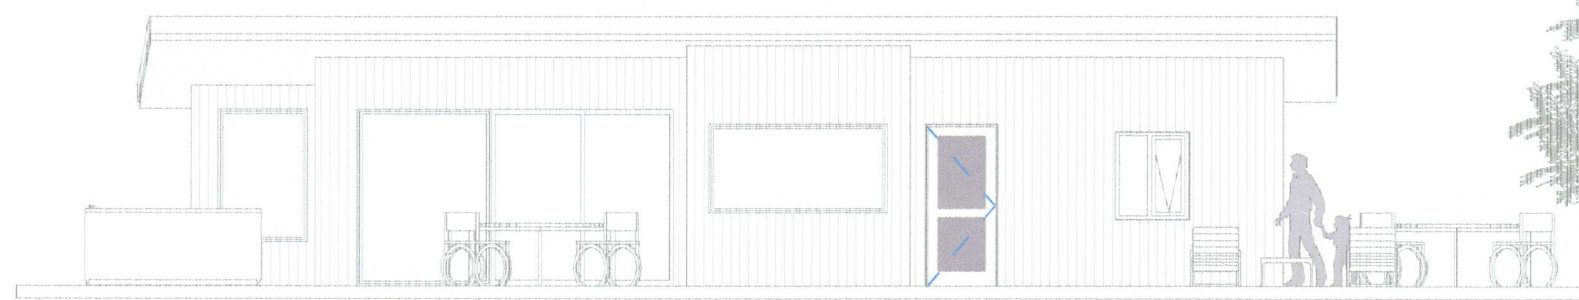


3 Suður
1 : 100

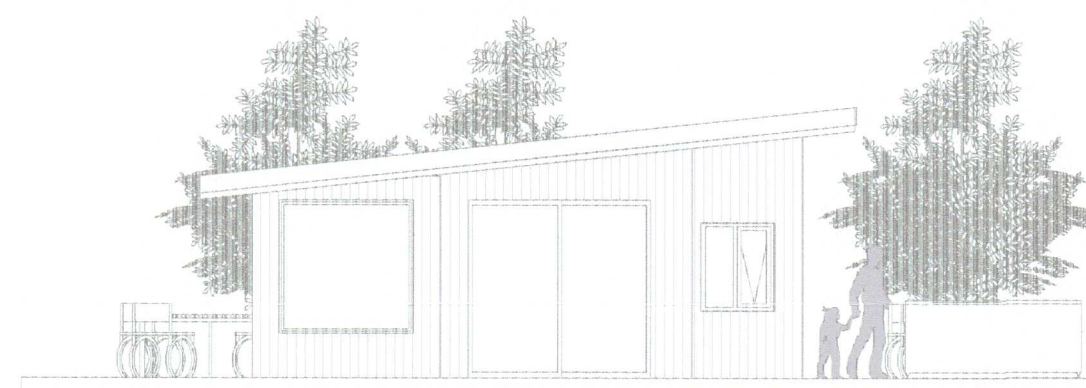


4 Vestur
1 : 100

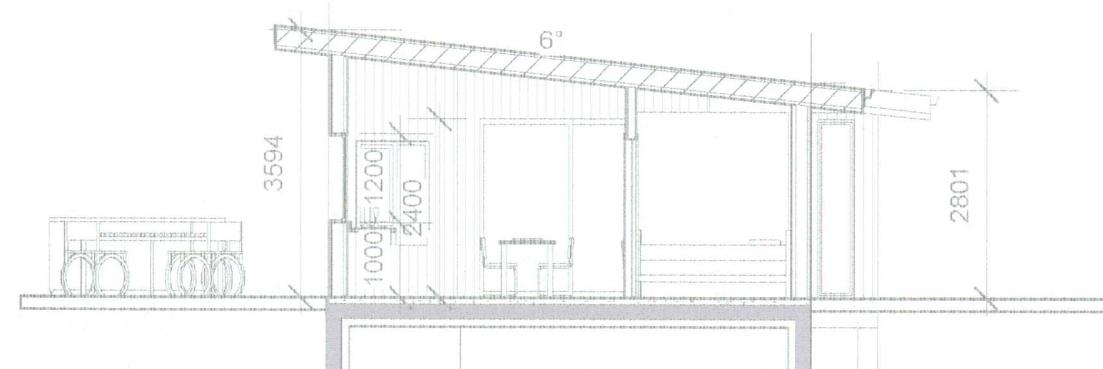

5 Snið 1
1 : 100

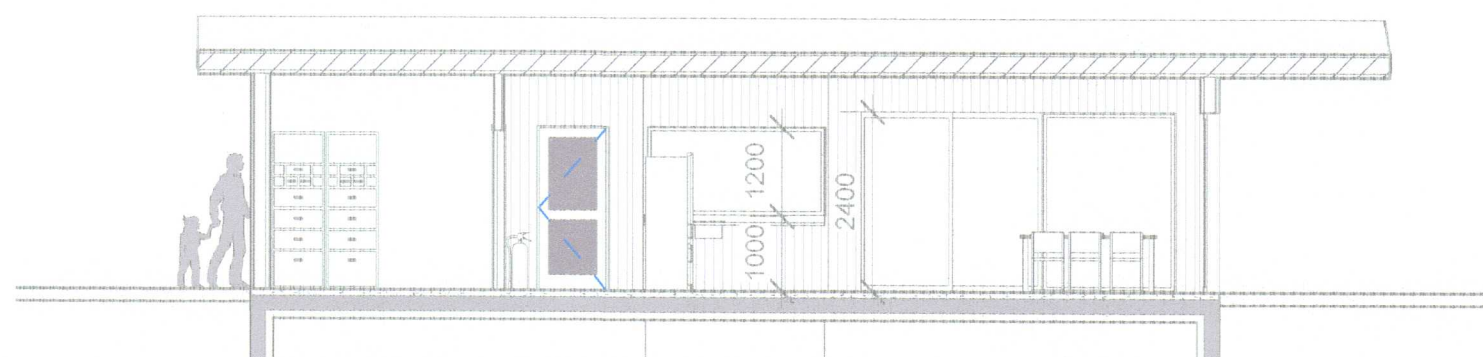

6 Snið 2
1 : 100

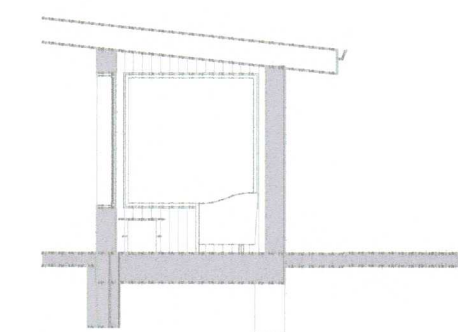

7 Snið 3
1 : 100

20211840

Útg.	Dags.	Skýring	Br.af.
------	-------	---------	--------

Verkeitt:

Sumarhús

Heimilisfang:
Farbraut 19

Verkeggund:
Sumarhús

Landnúmer: 169485 Staðgreinir: 8719-01-64550190

Útlit og sneiðing

Hannað af: Vigfús Halldórsson Matshluti: 01

Teiknað af: Vigfús Halldórsson Mælikvarði: 1 : 100

Yfirfarið af: Vigfús Halldórsson Dagsetning: 19-03-2021

Samþykkt: *Vigfús*

BALSI EHF
 Kt. 431199-2469
 Vigfús Halldórsson
 100760-5849
 Byggingafræðingur BFI
 Heiðarbrún 16, 810 Hveragerði
 8984808 / vigfus.h@internet.is

21-03 — — — **A** **A102**
 Verknúmer Svæði Áfangi Ábyrgð Númer Útgáf

HOVAÐUR ASPLUR: GER ALIÐAN FETT Á TERNUM. HVAÐUR: ER HVAÐUR. HVAÐUR: ER HVAÐUR.

