



DEILI 1: 1:10


DEILISNIÐ B:10

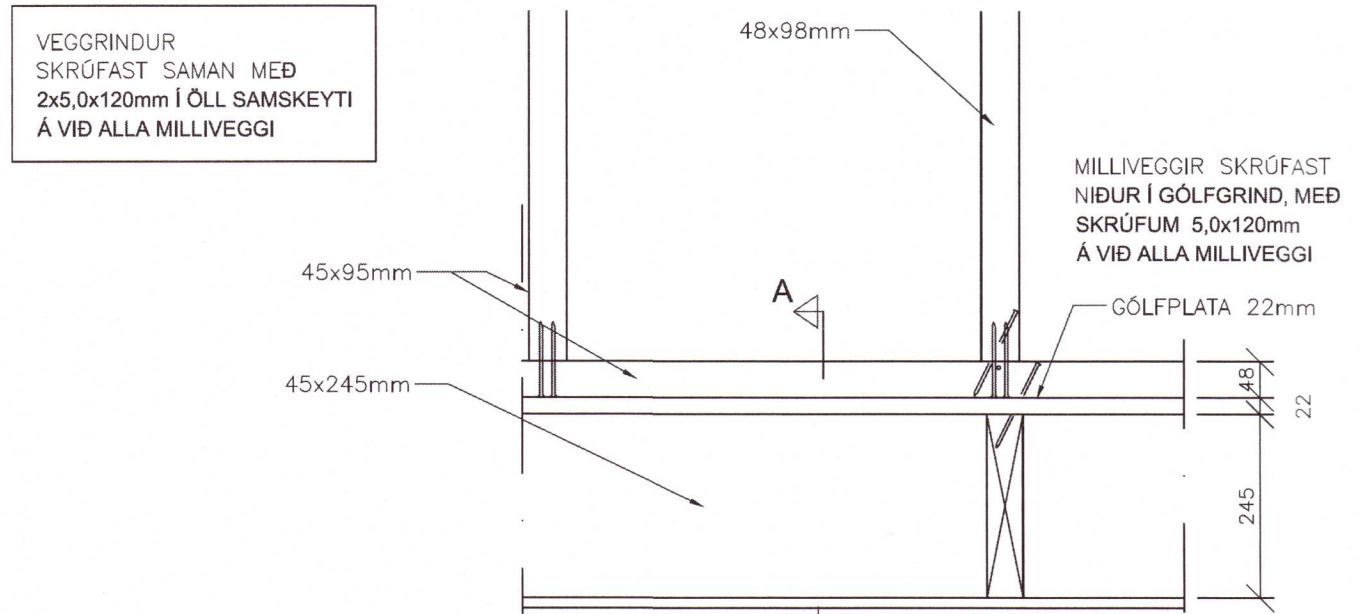


VEGGFESTUR: 1:10

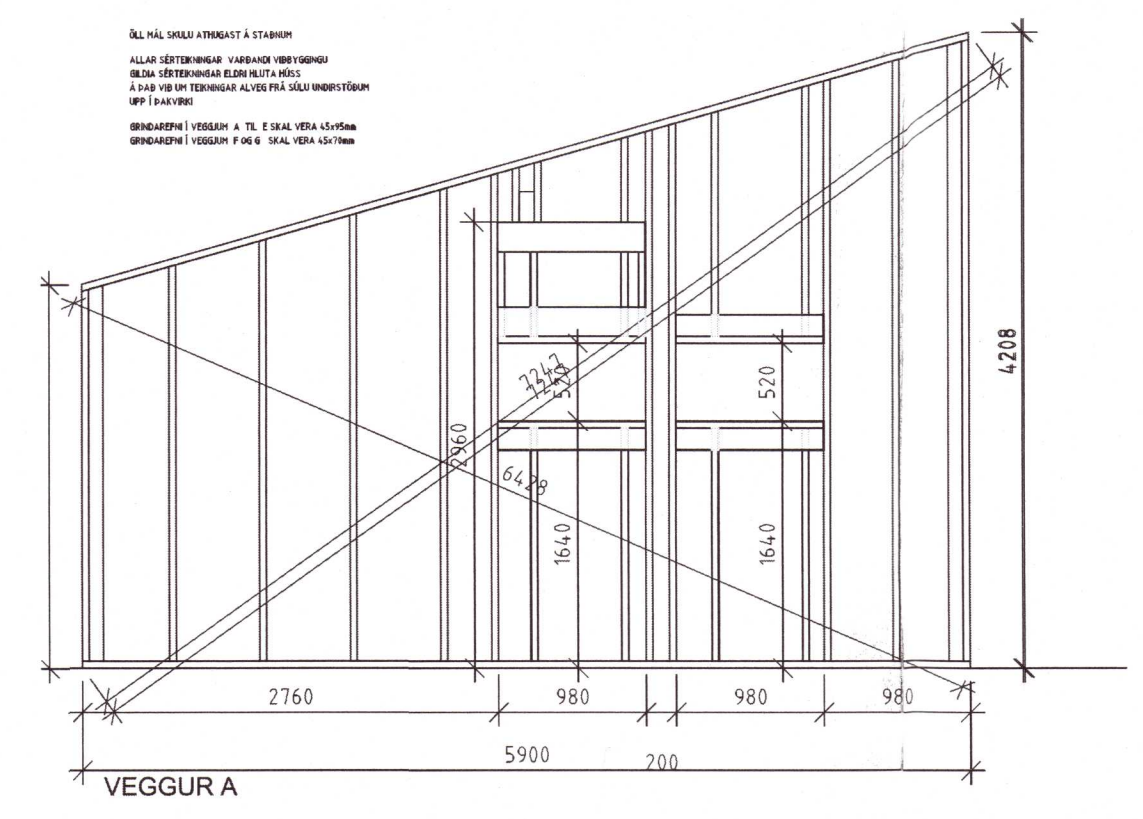


VEGGUR A

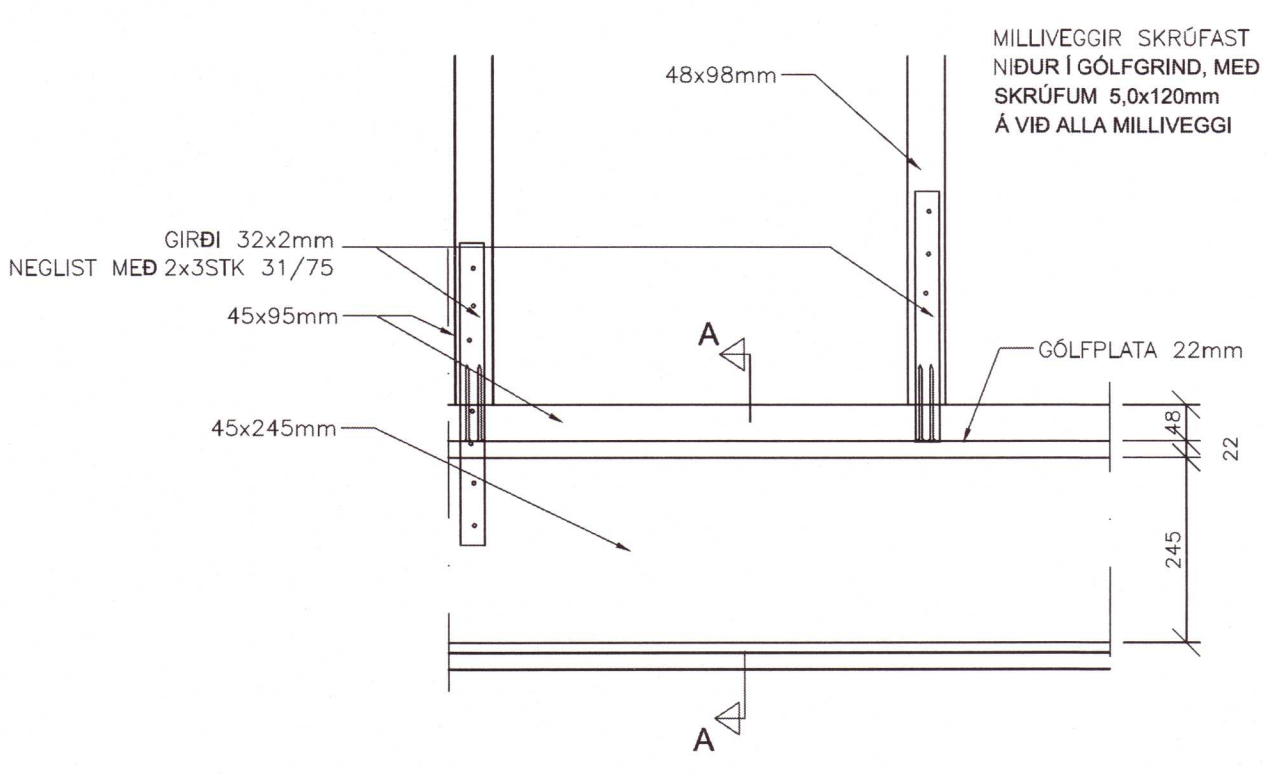



DEILISNIÐ A: 1:10

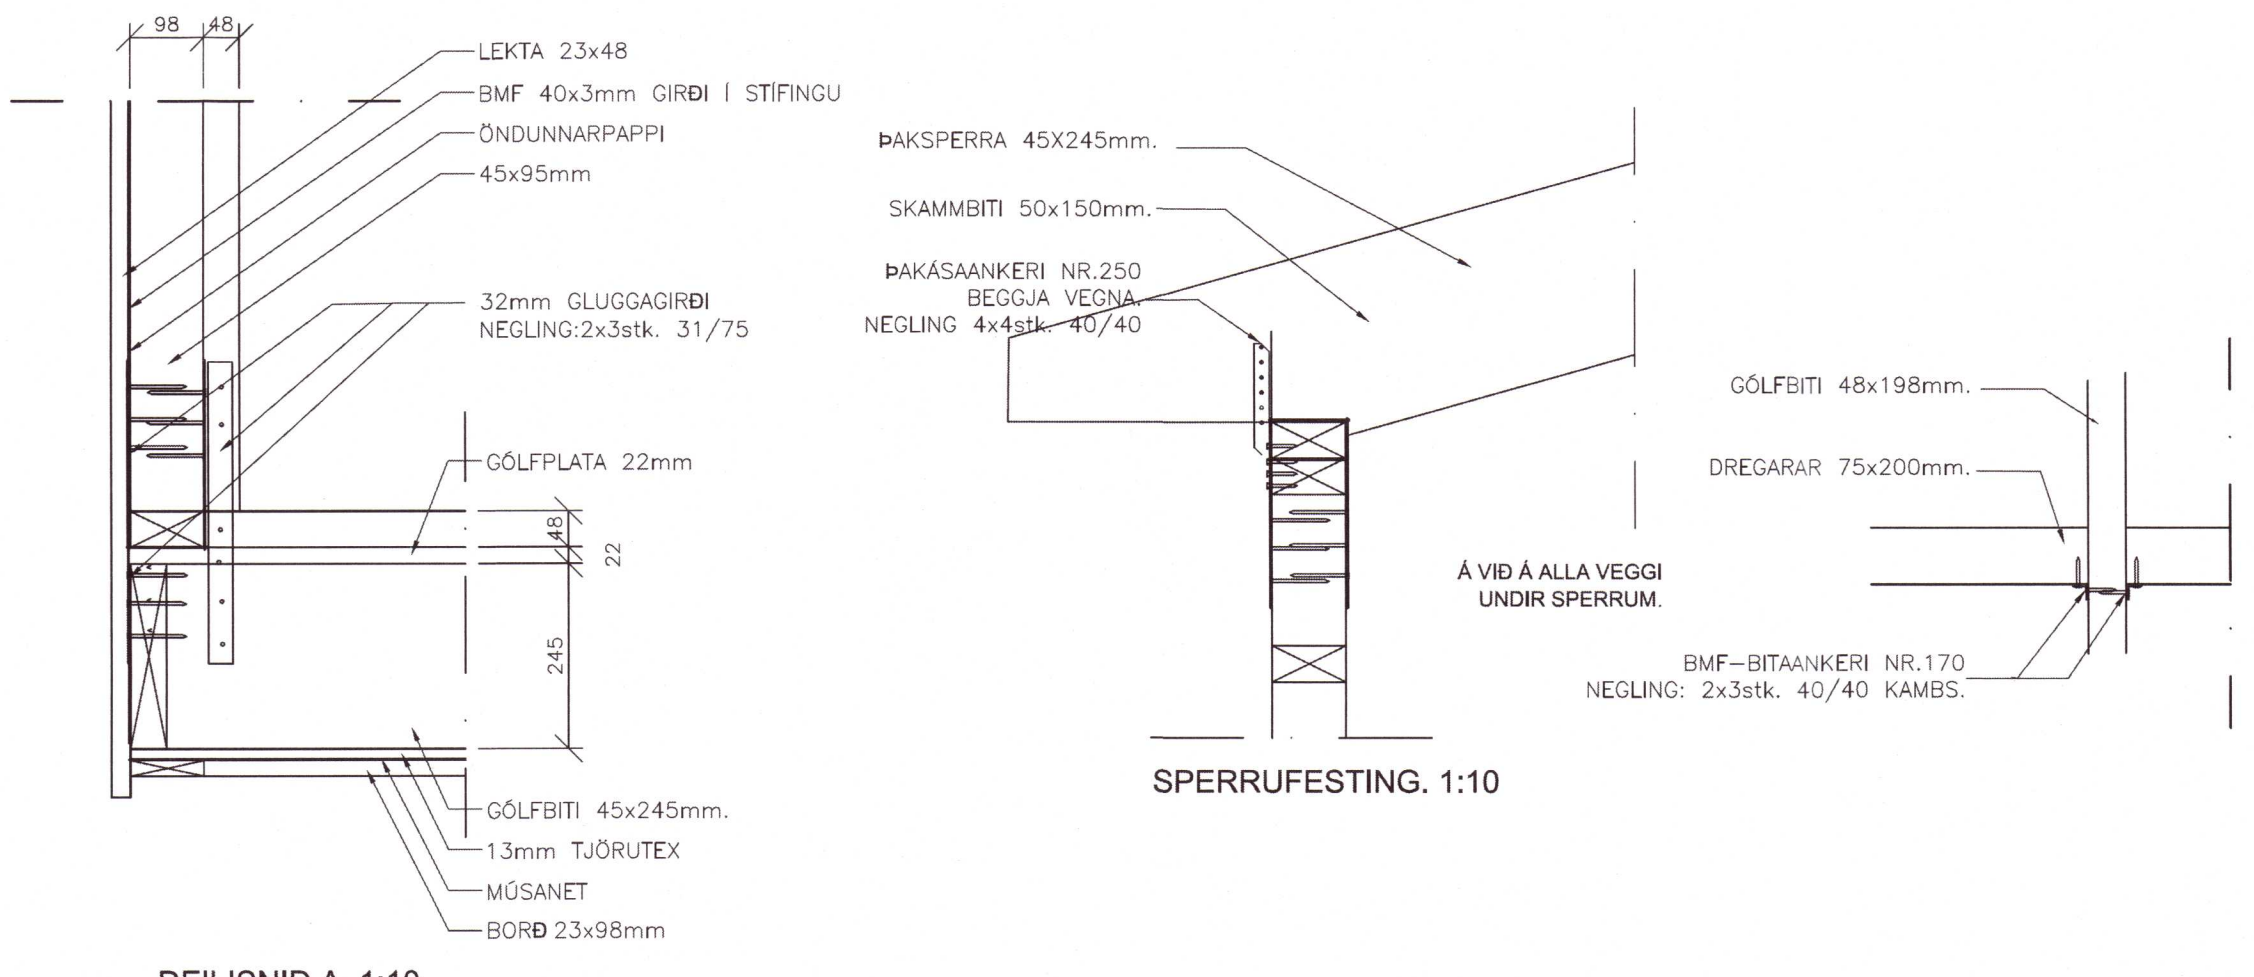


SPERRUFESTING: 1:10

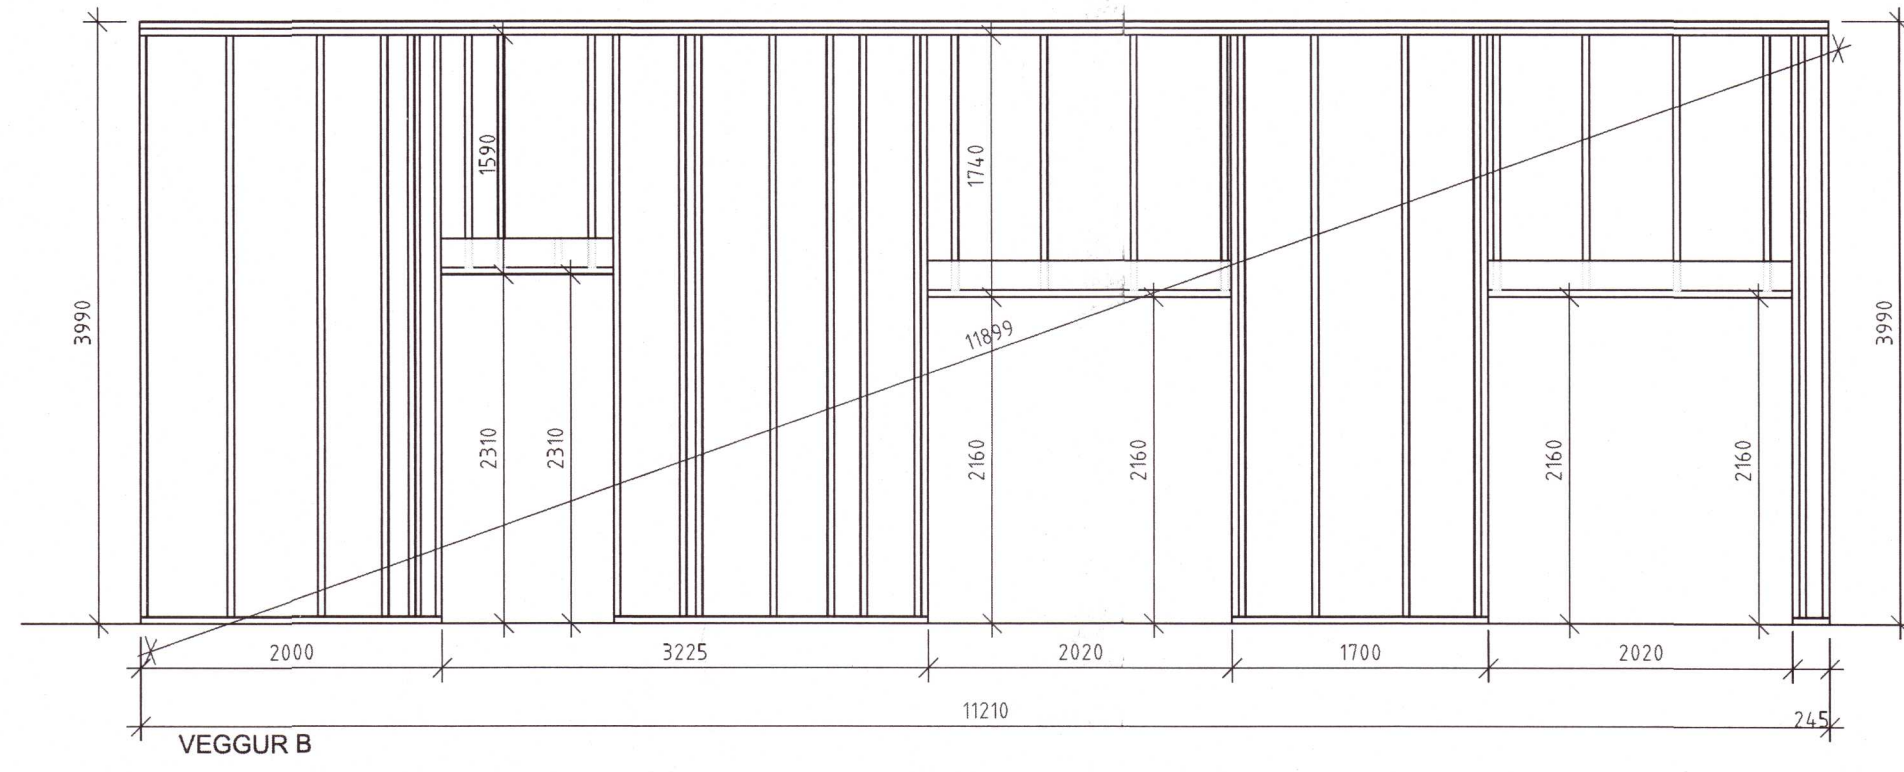


VEGGUR B

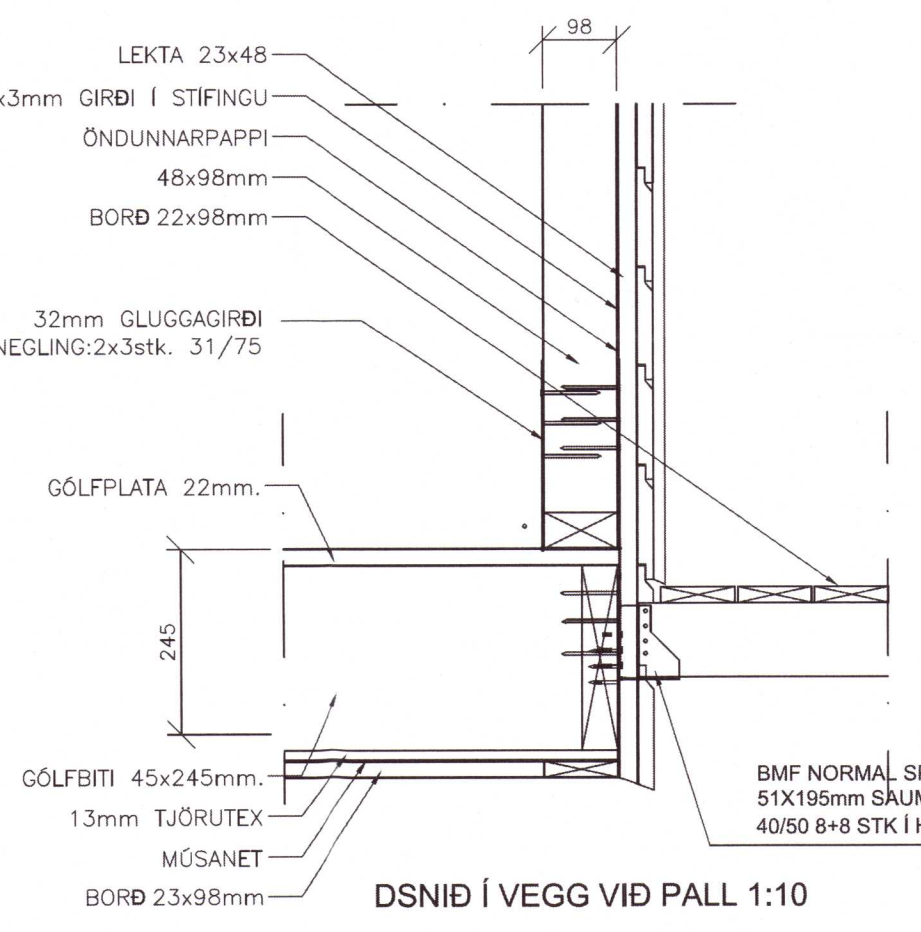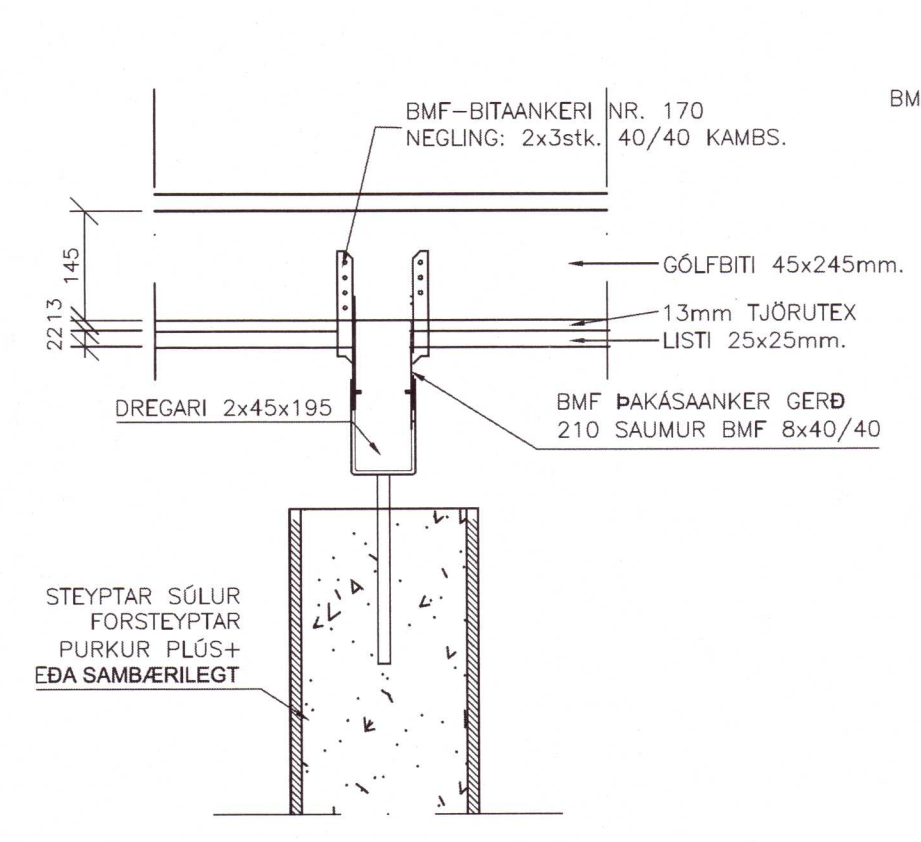


DSNID Í VEGG VIÐ PALL 1:10

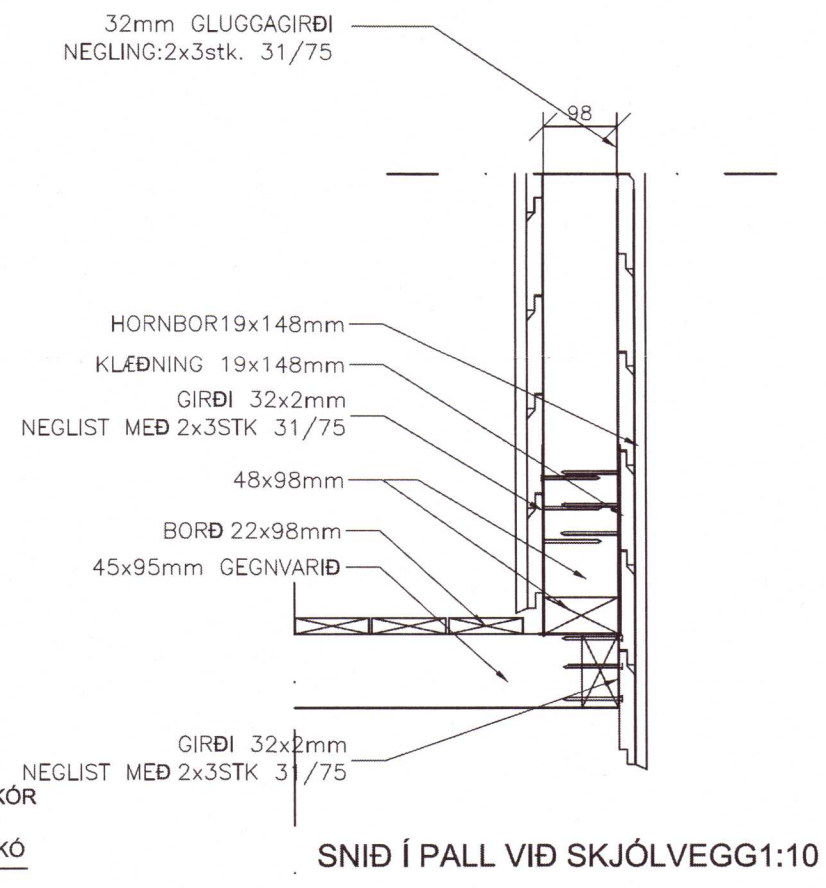


SNIÐ Í PALL VIÐ SKJÓLVEGG1:10

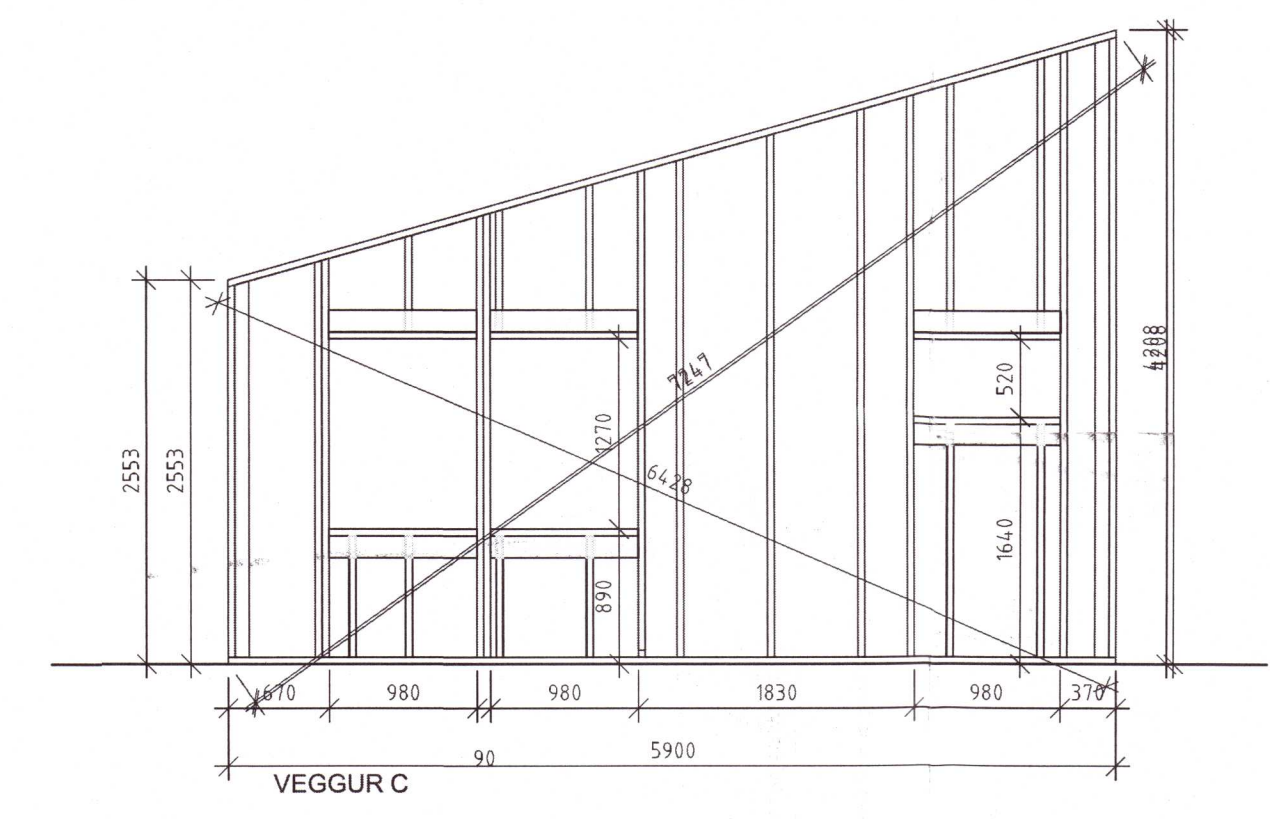


VEGGUR C

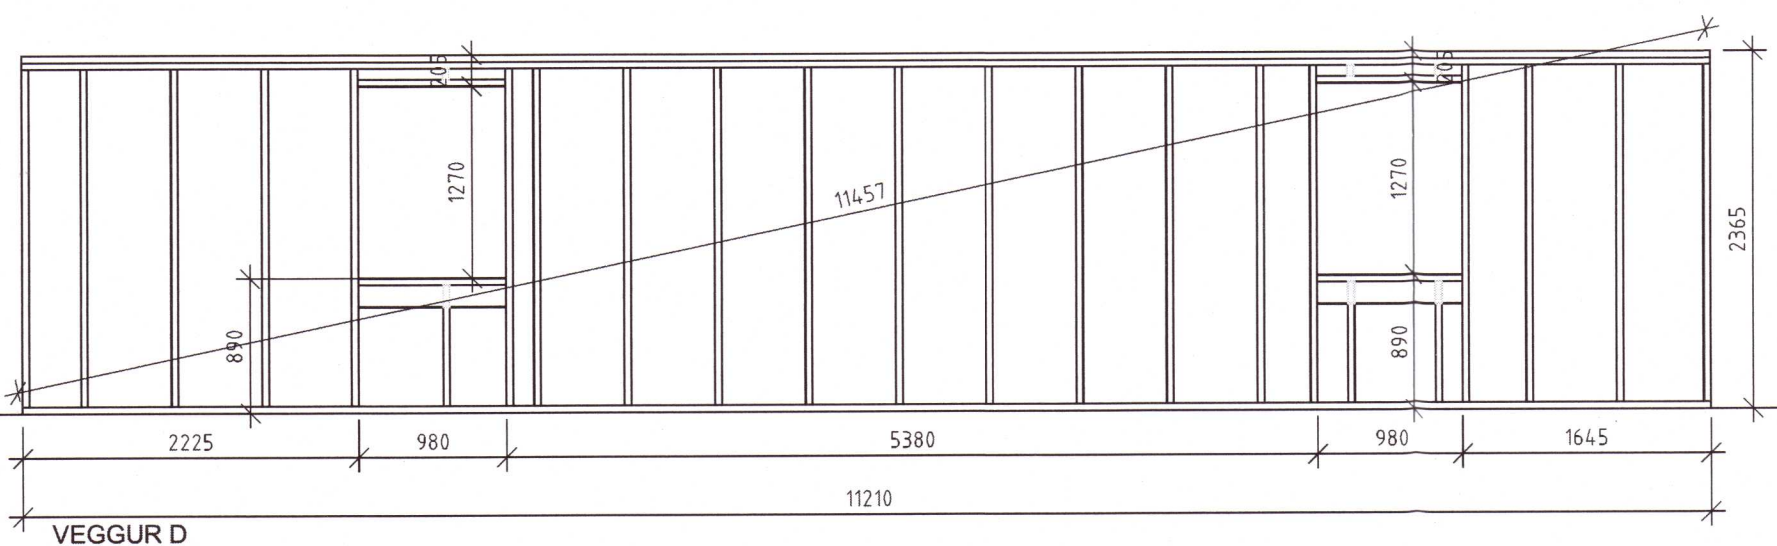


VEGGUR D

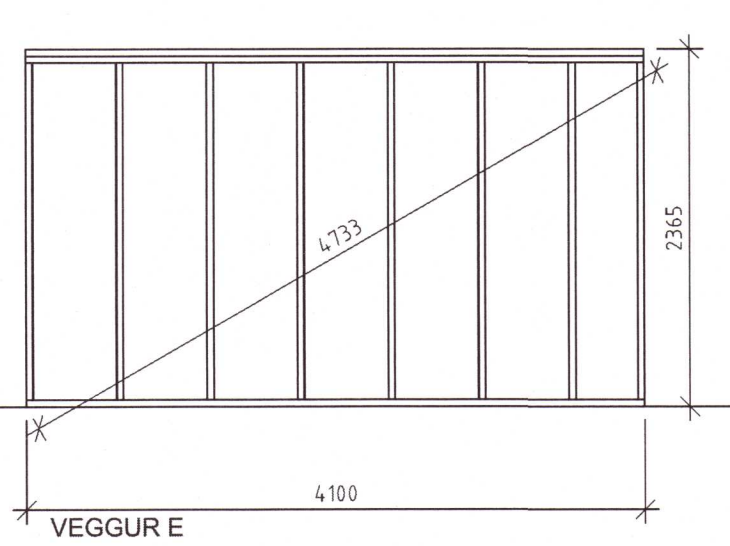


VEGGUR E

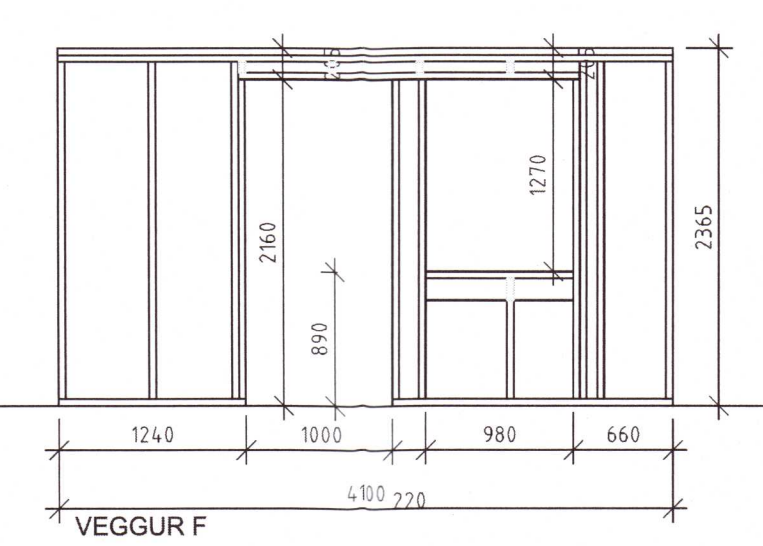


VEGGUR F

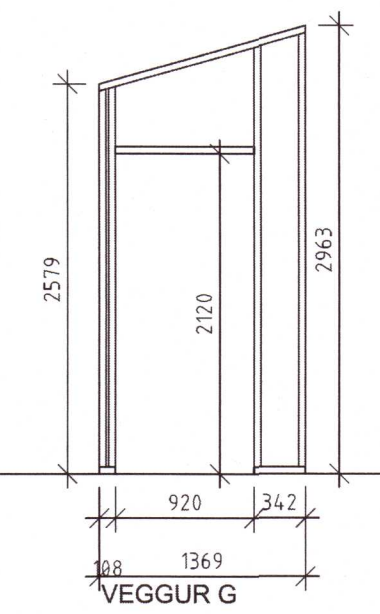


VEGGUR G

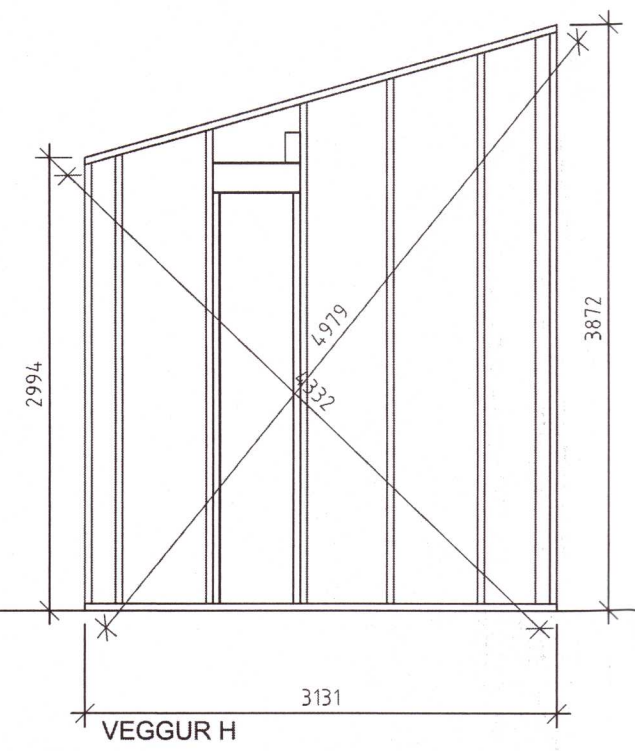

VEGGUR H

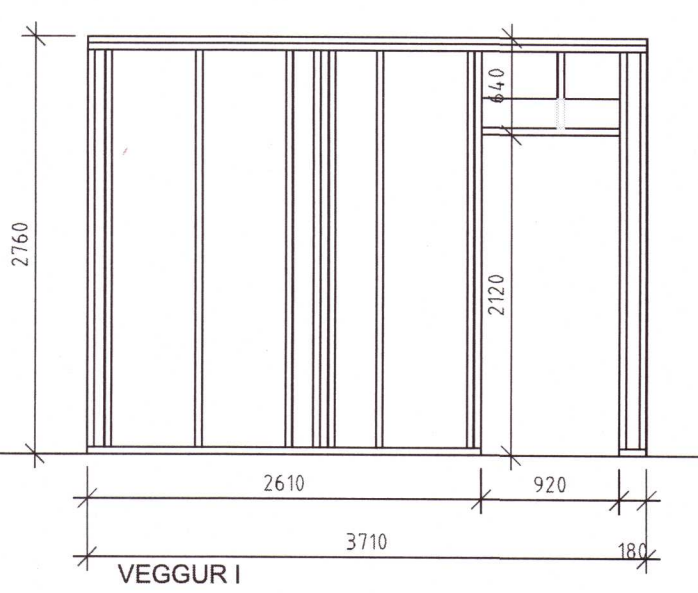


VEGGUR I

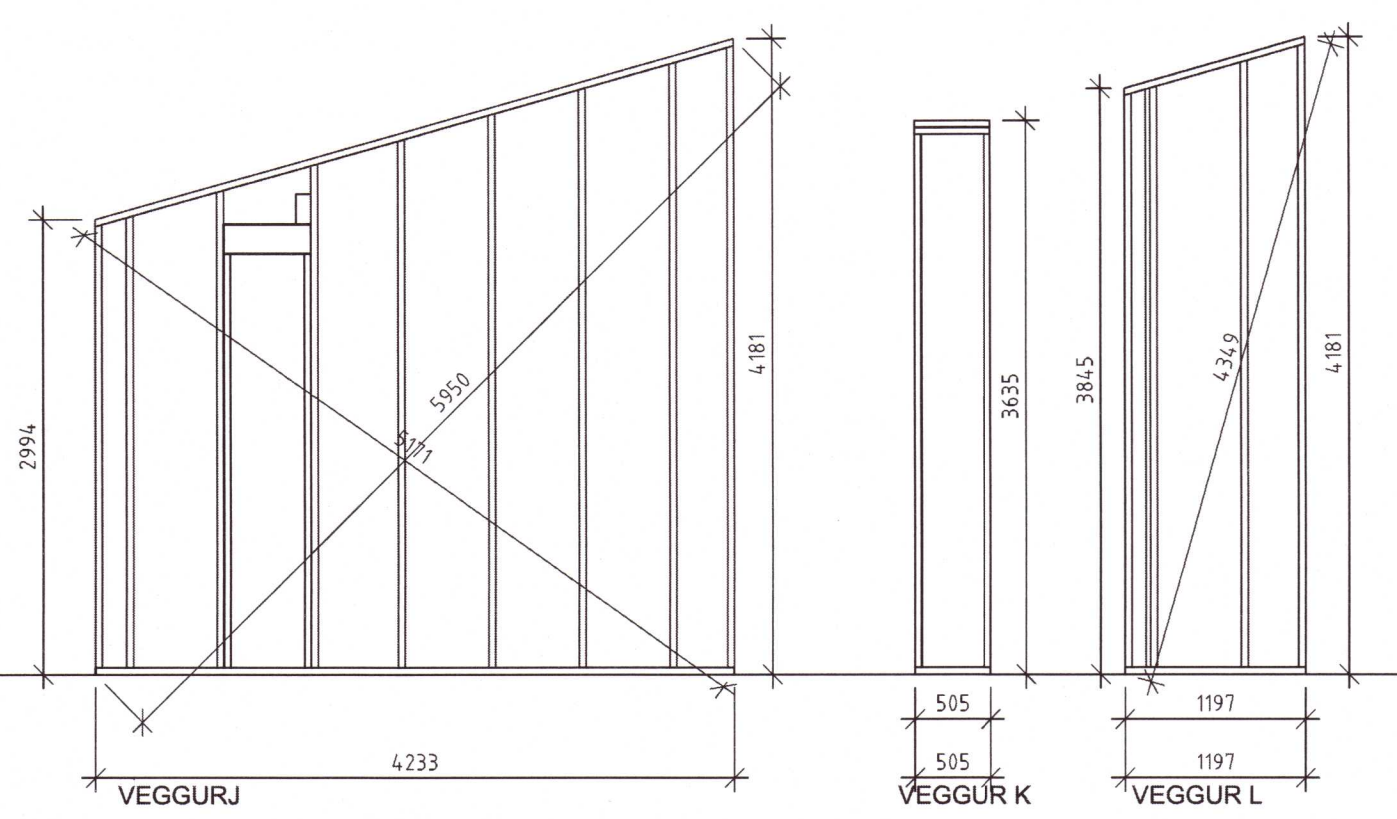

VEGGUR J

VEGGUR K

VEGGUR L

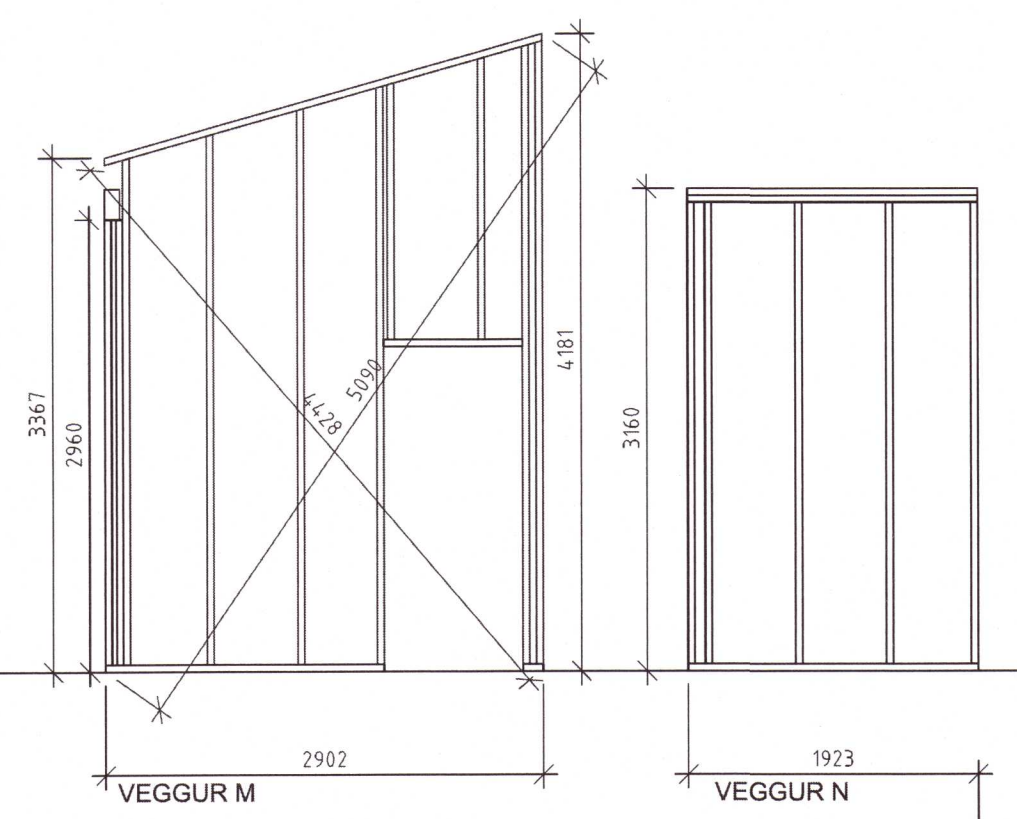

VEGGUR M

VEGGUR N

A FRAMLINGING ELDRA HÓSS FJARLEGG: NORÐURLÖGRETTUR, 28.10.2020 VJ VJ
UTG. SKÝRING / BREYTING DAGS. HANNAÐ YFIRFARIÐ
SKÝRINGAR

20211843

ADALUPPDRETTIR



Hamraborg 12
200 Kópavog
Sími 859 50 90
Netfang: vjgnir@ssaga.is

VERKEFNI

APAVATN 2

LÓÐ 11-13

TEIKNING

Burðarvirkni

ÁSÝND VEGGJA OG DEILI

TEIKNINGAR SKJALANAFN:

Z119054-RobertByggingameið 1-VJ-27.05.2021

MÆLKÖVARI 1:100

UNDIRSKRIFT HÖNNUDAR

DAGS. 21.03.2021

TEIKNAD VJ

KENNTALA HÖNNUNAR 0020614759

HANNAÐ VJ

UNDIRSKRIFT HÖNNUNARSTJÓRA

VEIÐ NR. 19054

TEIKNING NR. B01

KENNTALA HÖNNUNARSTJÓRA 0020614759