
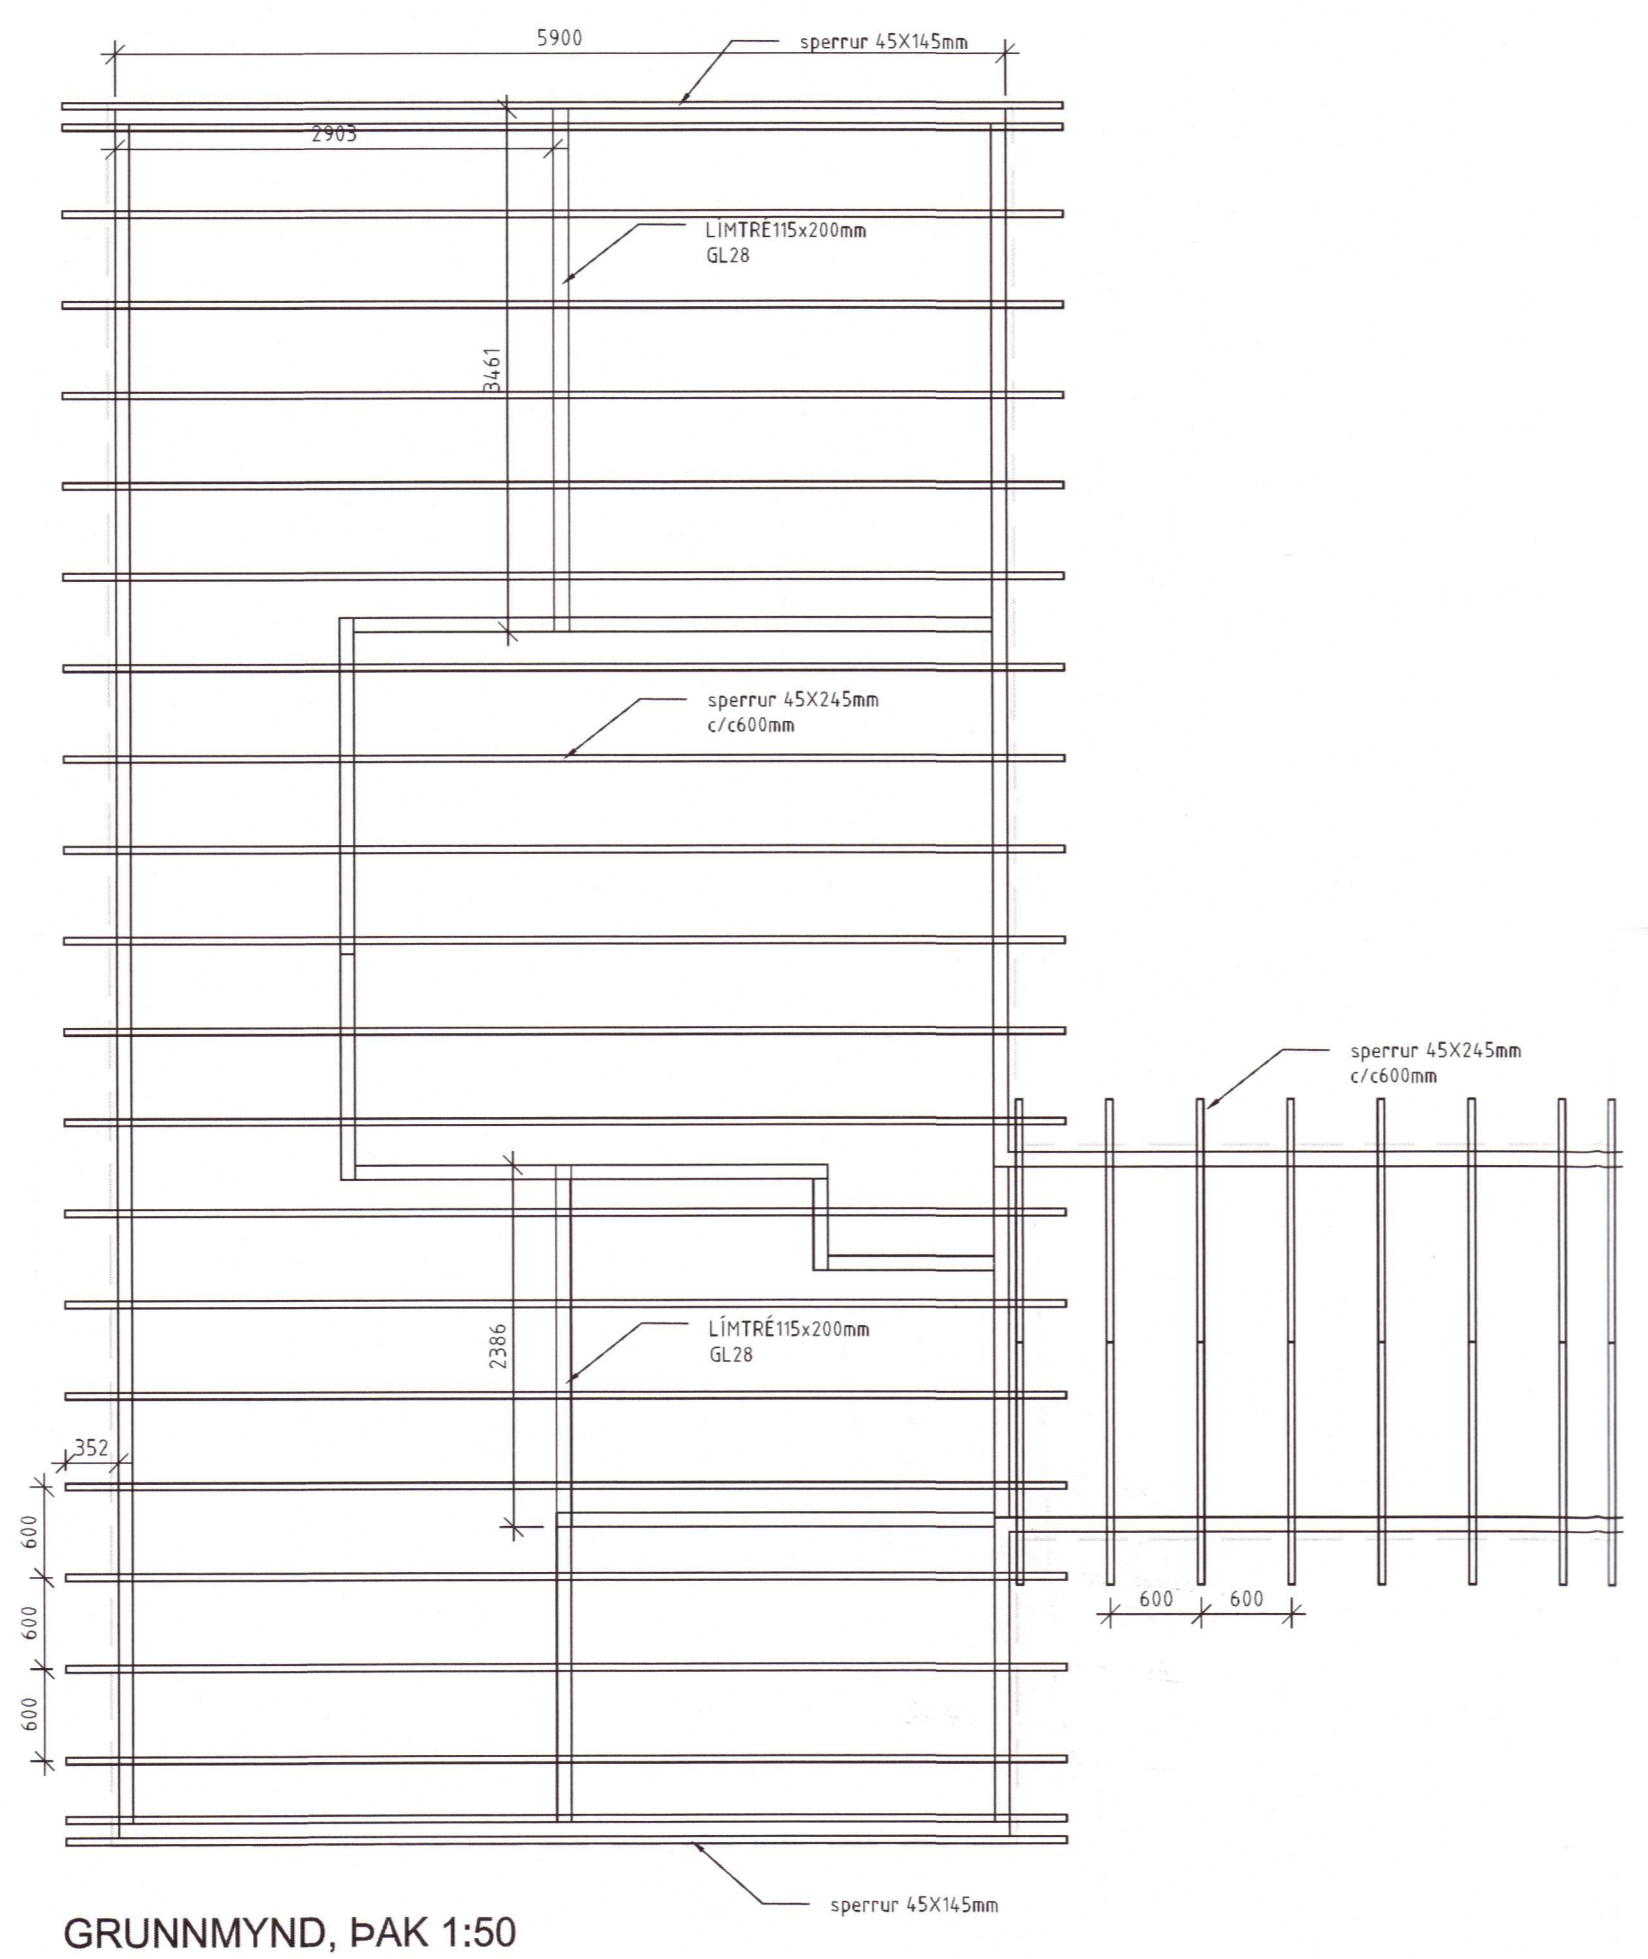
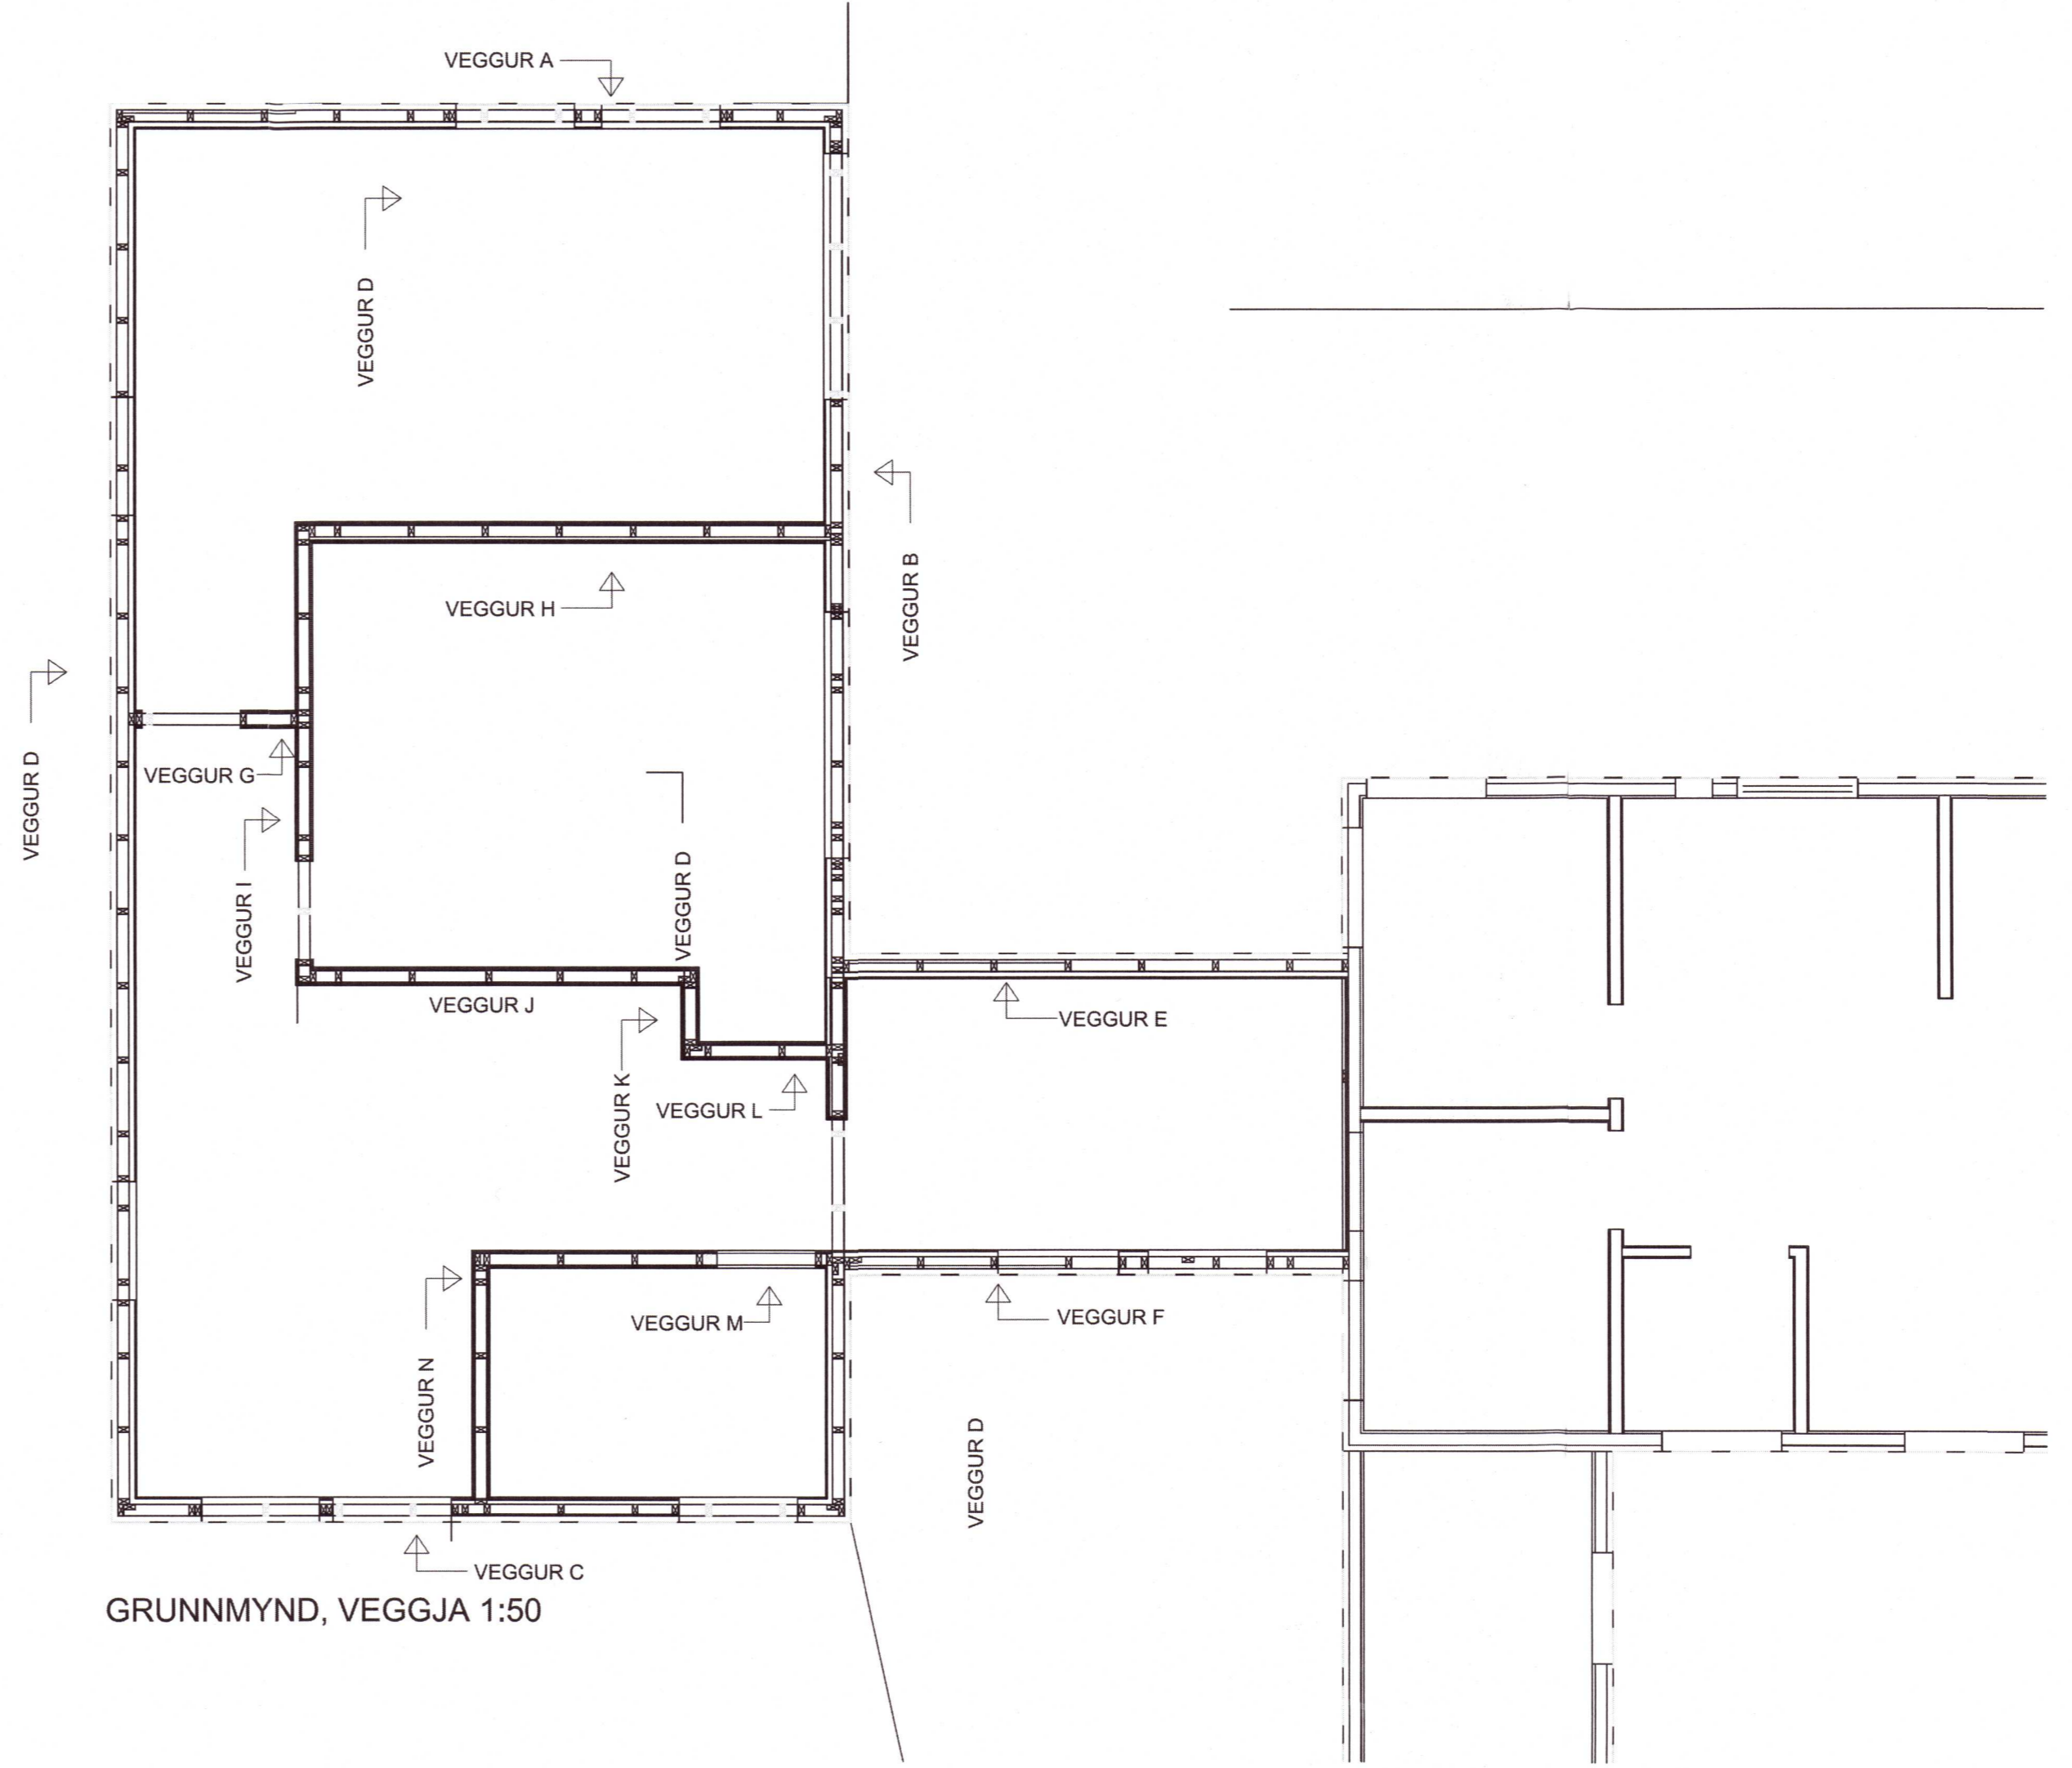


Umhverfis- og tæknisvið Uppsveita  
**Yfirfarið**  
**24 JUN 2021**  
*S. S. S.*  
Byggingarfulltrúi

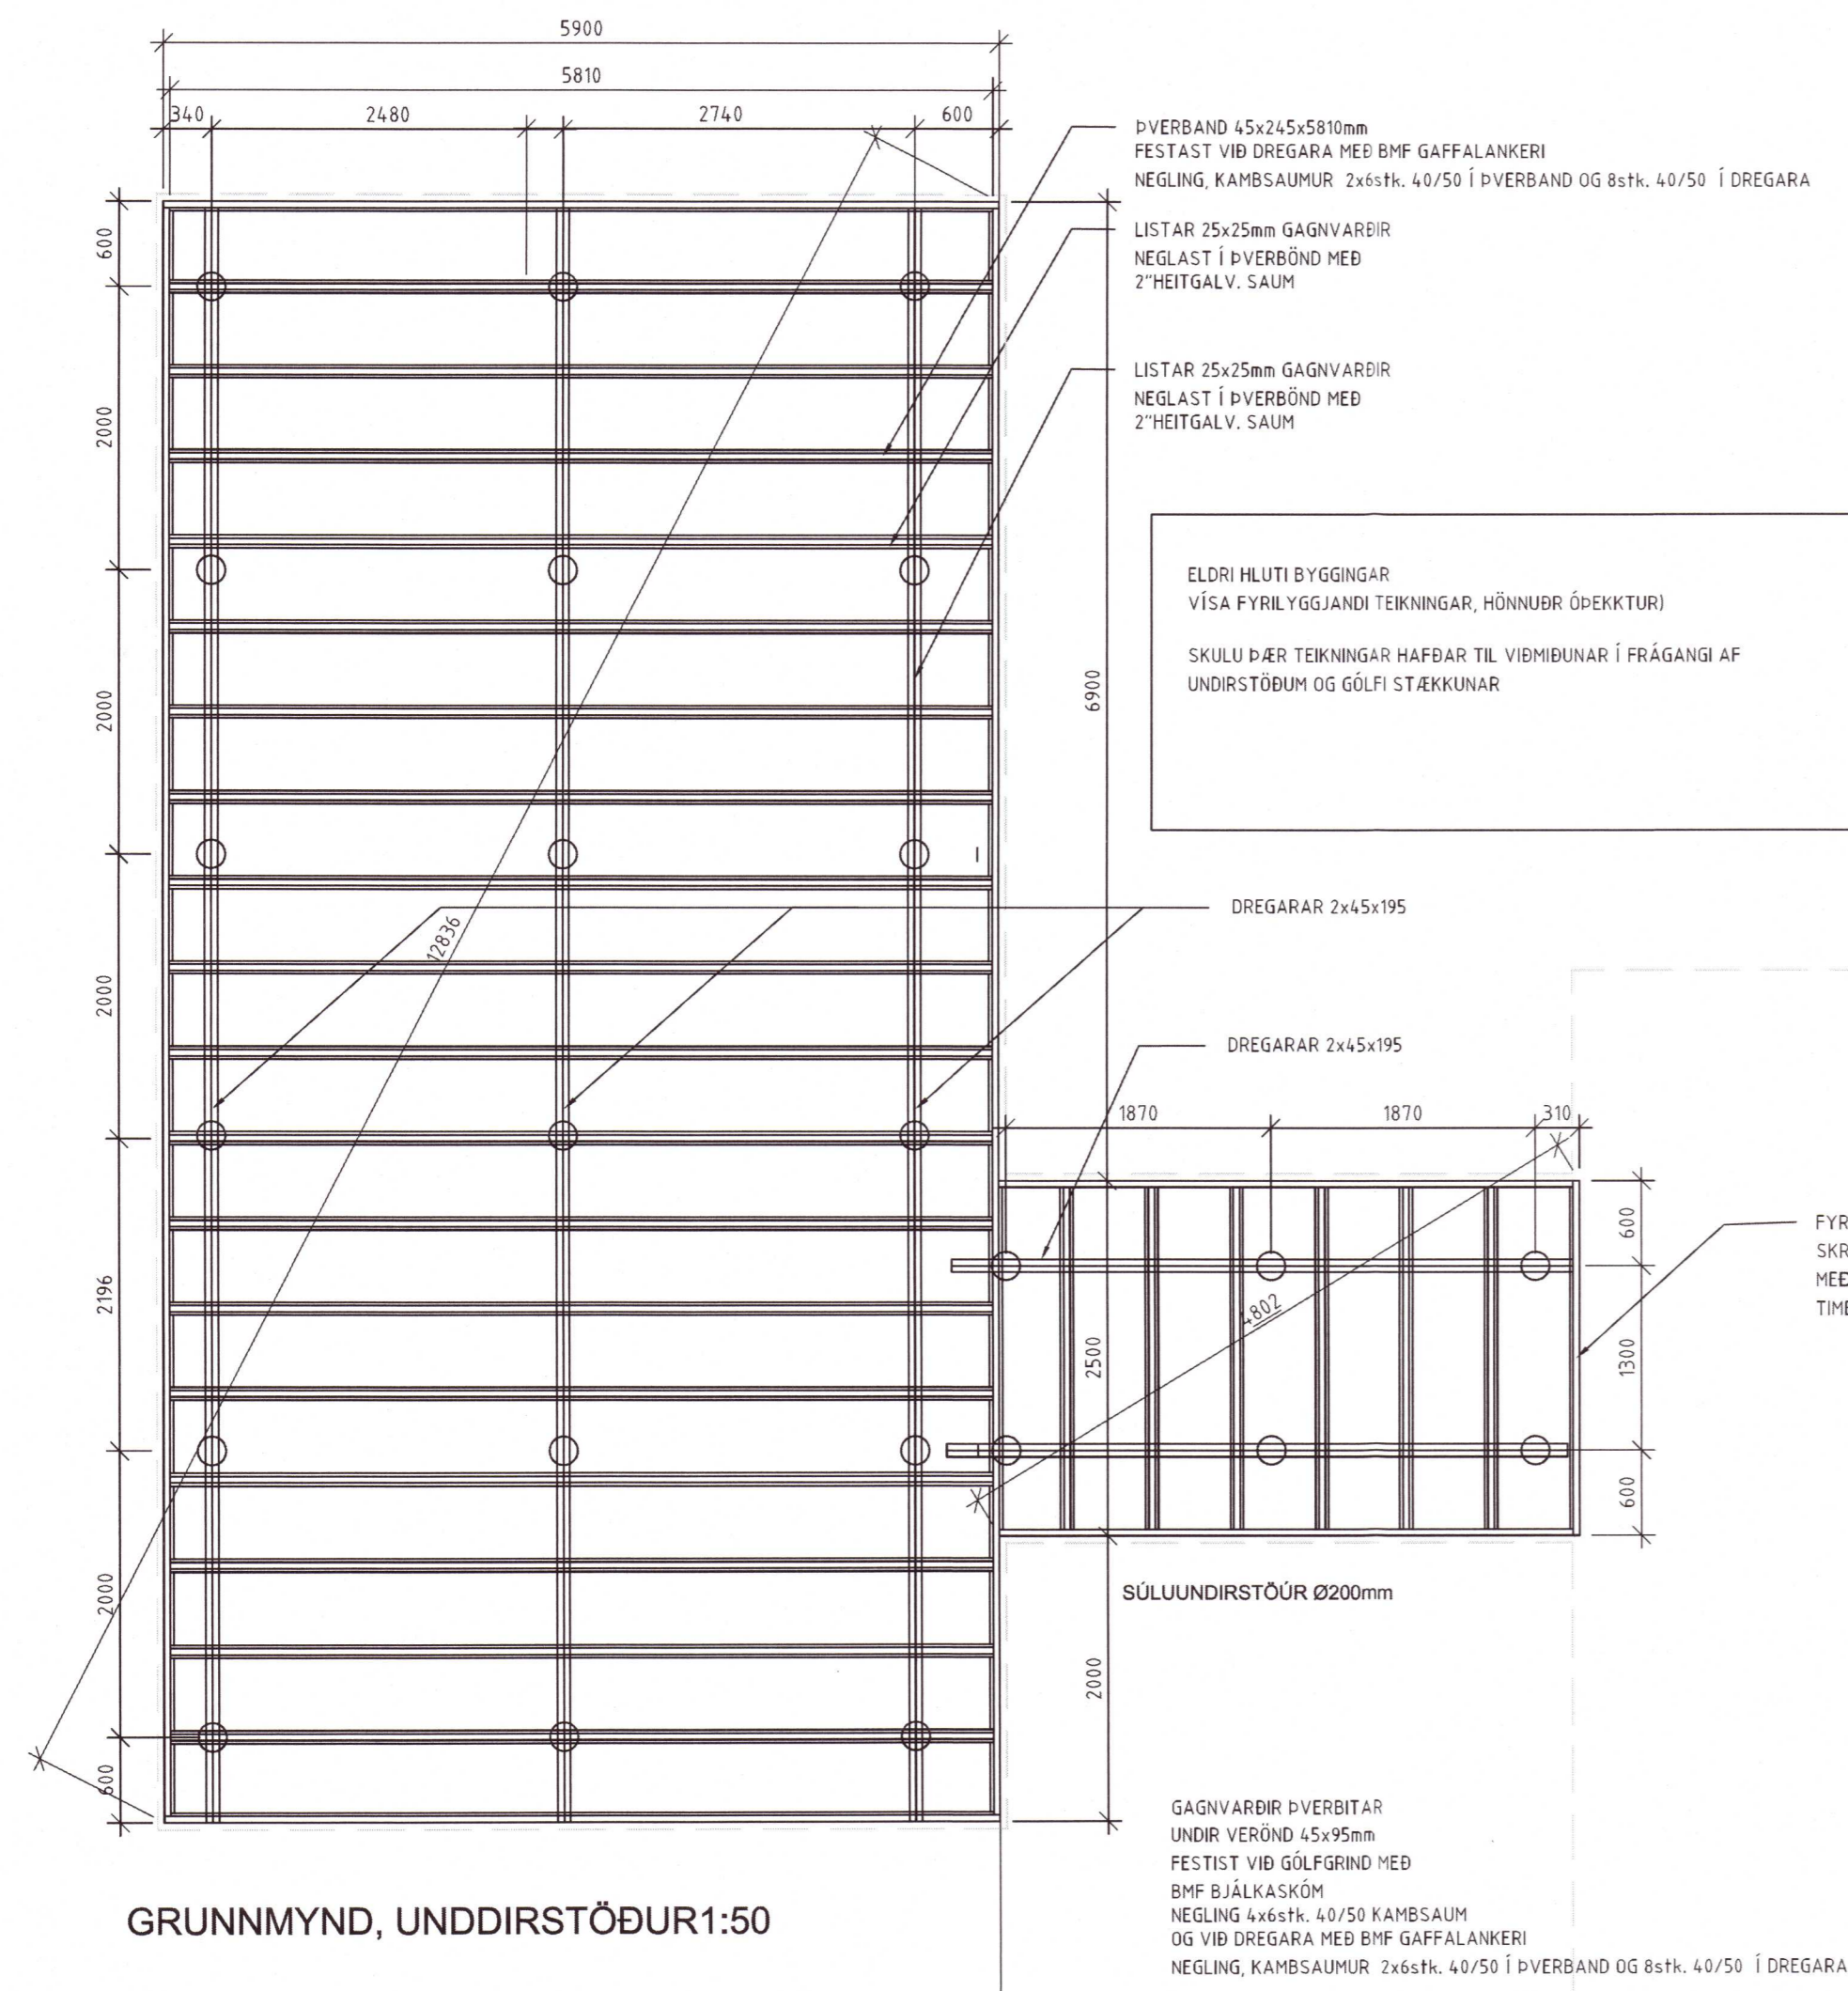

A	FRAMLINGING ELÐRA HÚSS FÁRLEGG, NÖRÐURVIL ÖBREITTUR 28.06.2020	VJ	VJ
ÓTÖ	SKÝRING / Breyting	DAGS	HANNAÐ
SKÝRINGAR			YFRIFARIÐ

20211844

ADALUPPDRETTIR



Hamraborg 12  
200 Kópavogi  
Sími 859 90 90  
Netfang:  
vigrtr@ssaga.is

VERKEFNI  
**APAVATN 2**  
**LÓÐ 11-13**

TEIKNING  
**Burðarvirki**  
**GRUNNMYND, GÖLF, VEGGIR OG ÞAK**

TEIKNINGAR SKJALANAFN:  
Z:\19054-Robert\Byggingarmethd 1-VJ-27.05.2021

MELKVÆÐI	1:50	UNDIRSKRIFT HÖNNUNAR	
DAGS	21.03.2021	TEIKNAD	VJ
HANNAÐ	VJ	VERKFRÖÐ	VJ
VERK NR.	19054	TEIKNING NR.	B01
		KENNITALA HÖNNUNARSTOFNA	02051-4759
		KENNITALA HÖNNUNARSTOFNA	02051-4759