



PRENTAÐ: 17.12.2020 13:50:51

Umhverfis- og tæknifyð Uppsveita
Samþykkt
16. des. 2020
Andri M. Sigr. Þórn
Byggingarfulltrúi


SKÝRINGAR:
Allar málseiningar eru í mm
Allir hæðarkótar eru í m
Allir hæðarkótar eru í ISH2004
Öll hnit eru í ISNET93

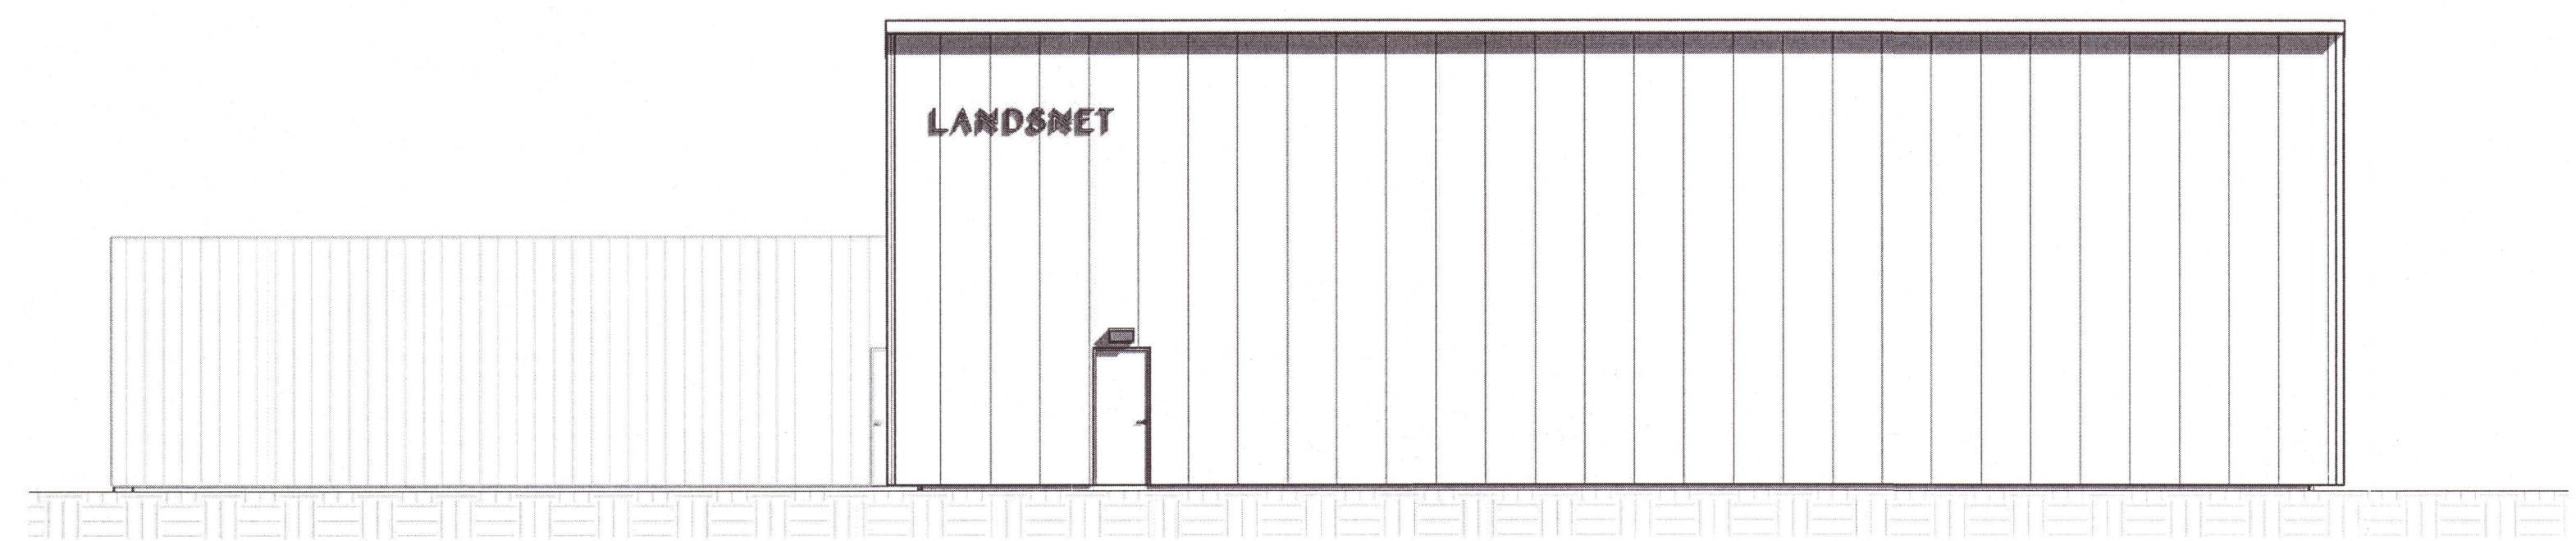


ÁSÝND - SUÐAUSTURHLIÐ
1:100

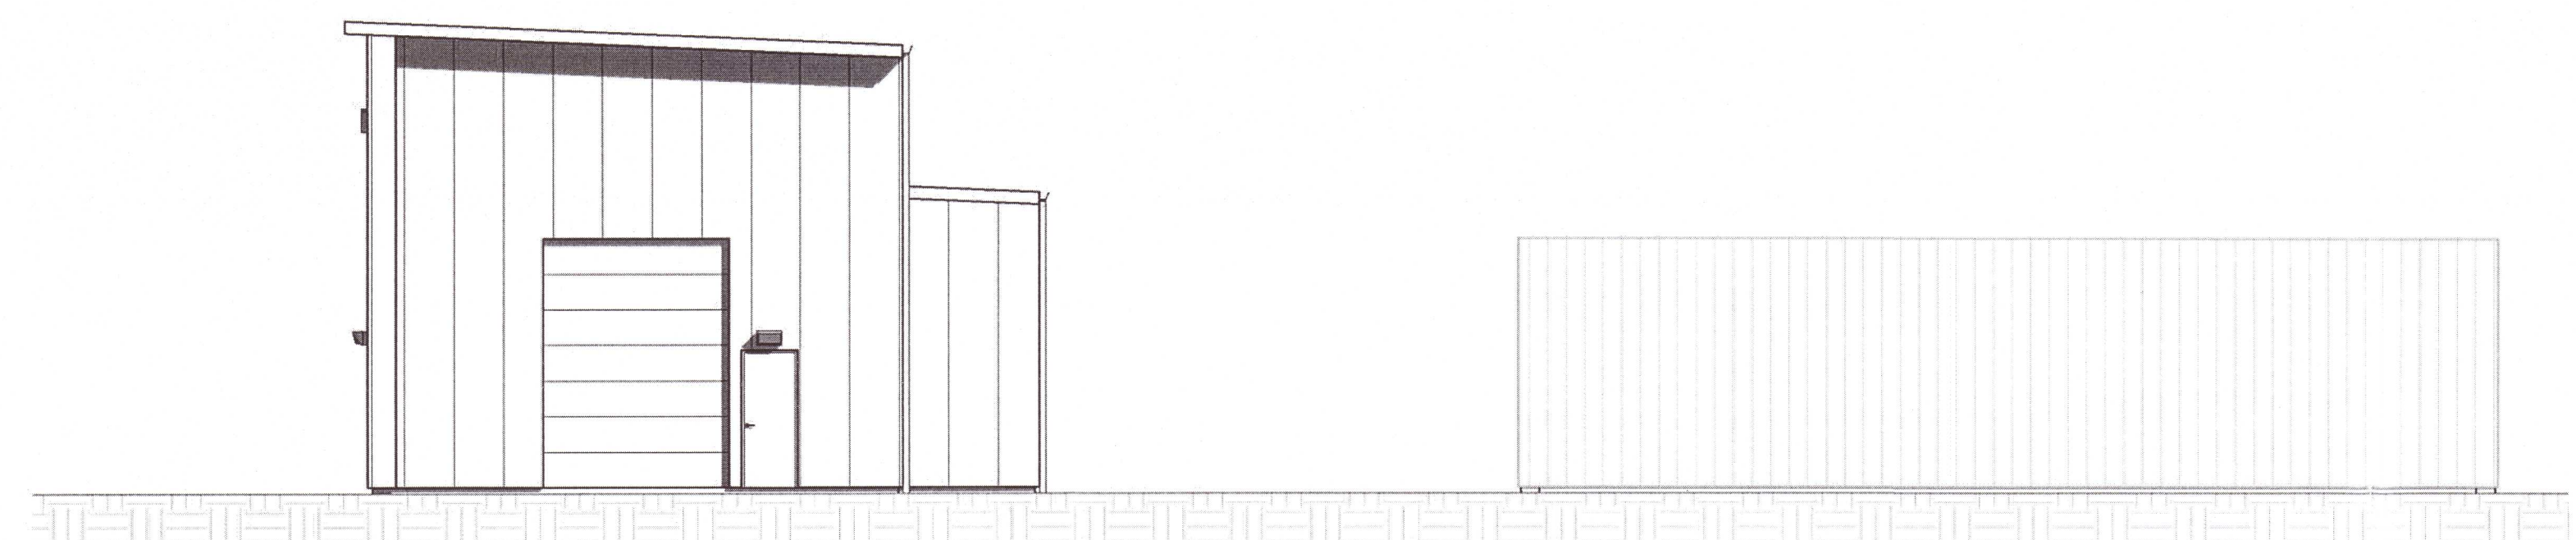


ÁSÝND - NORÐAUSTURHLIÐ
1:100

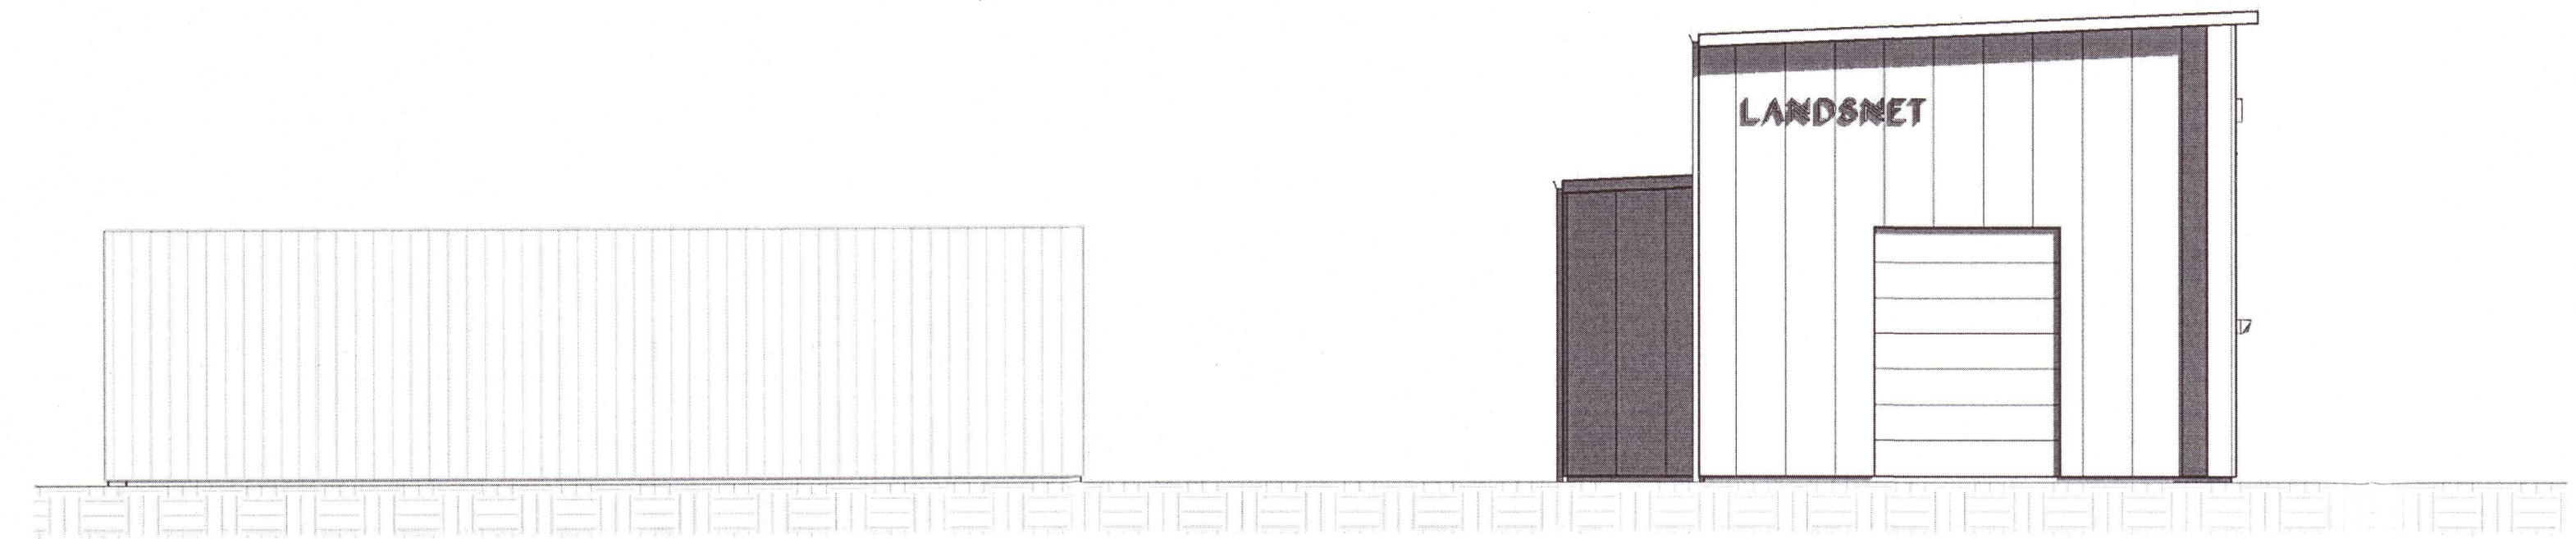


ÁSÝND - SUÐVESTURHLIÐ
1:100

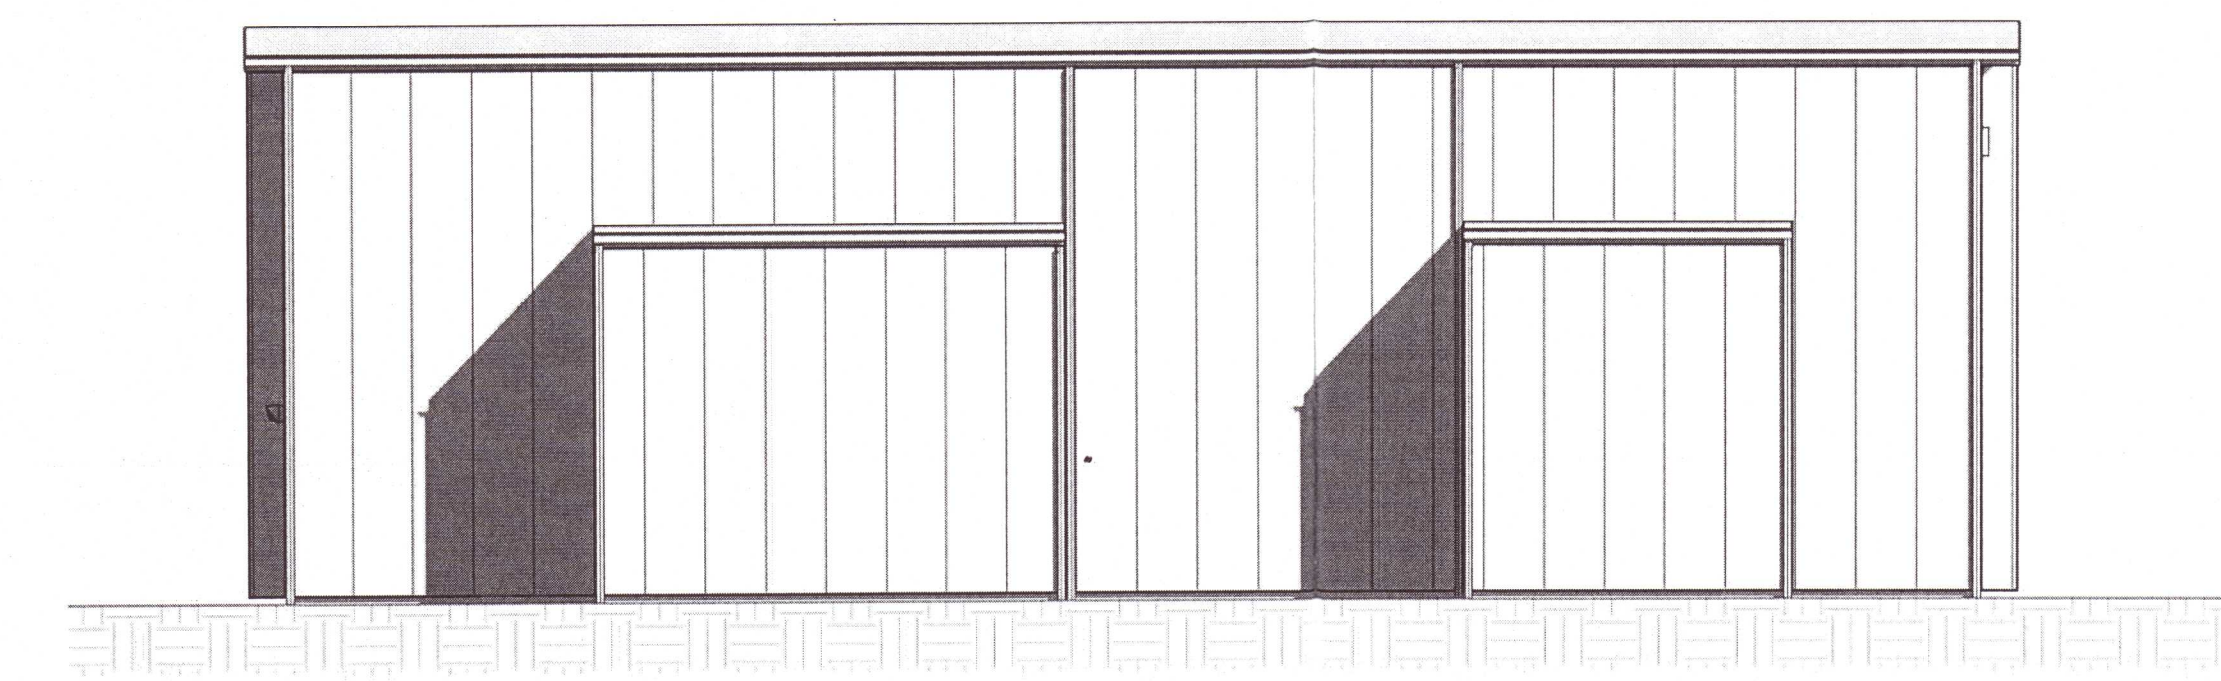


ÁSÝND - NORÐVESTURHLIÐ
1:100

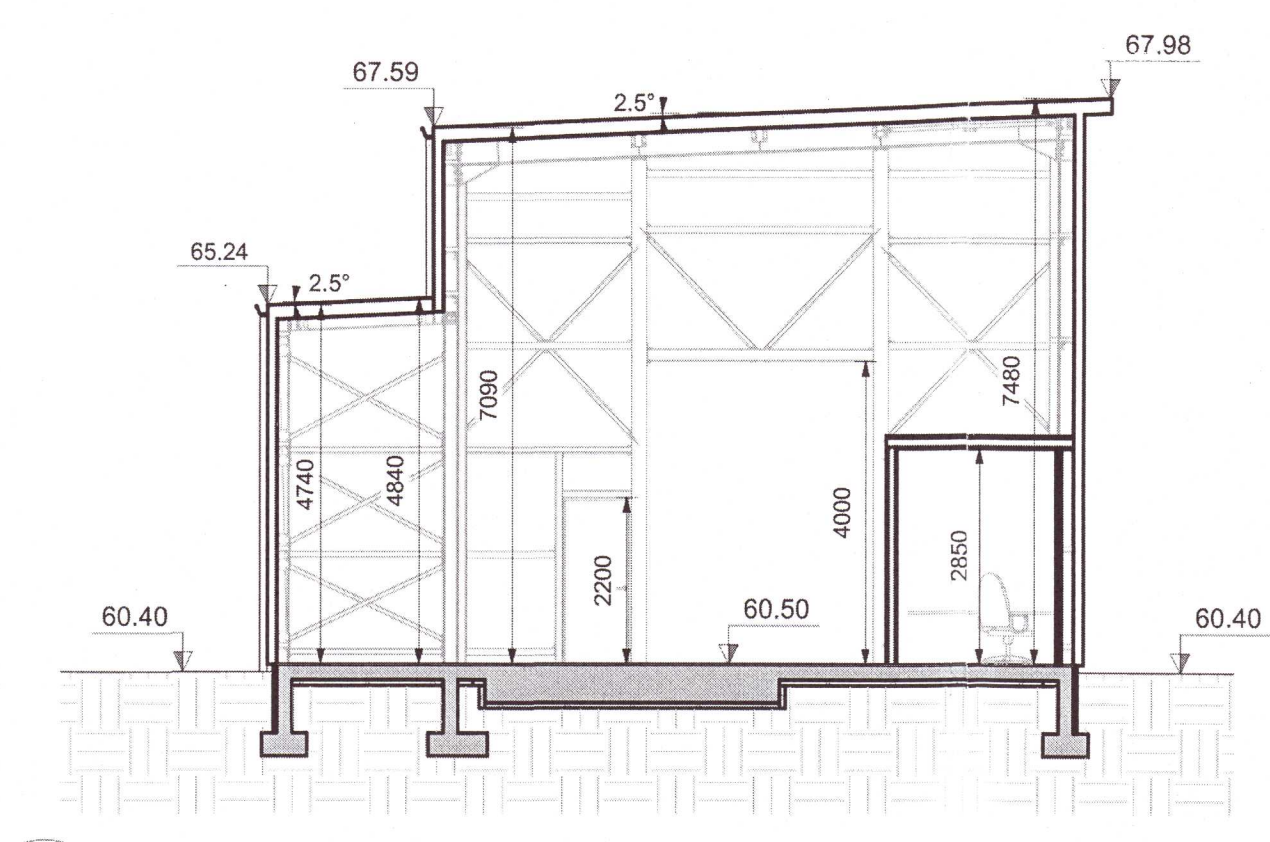

B SNID
CDR-A101 1:100

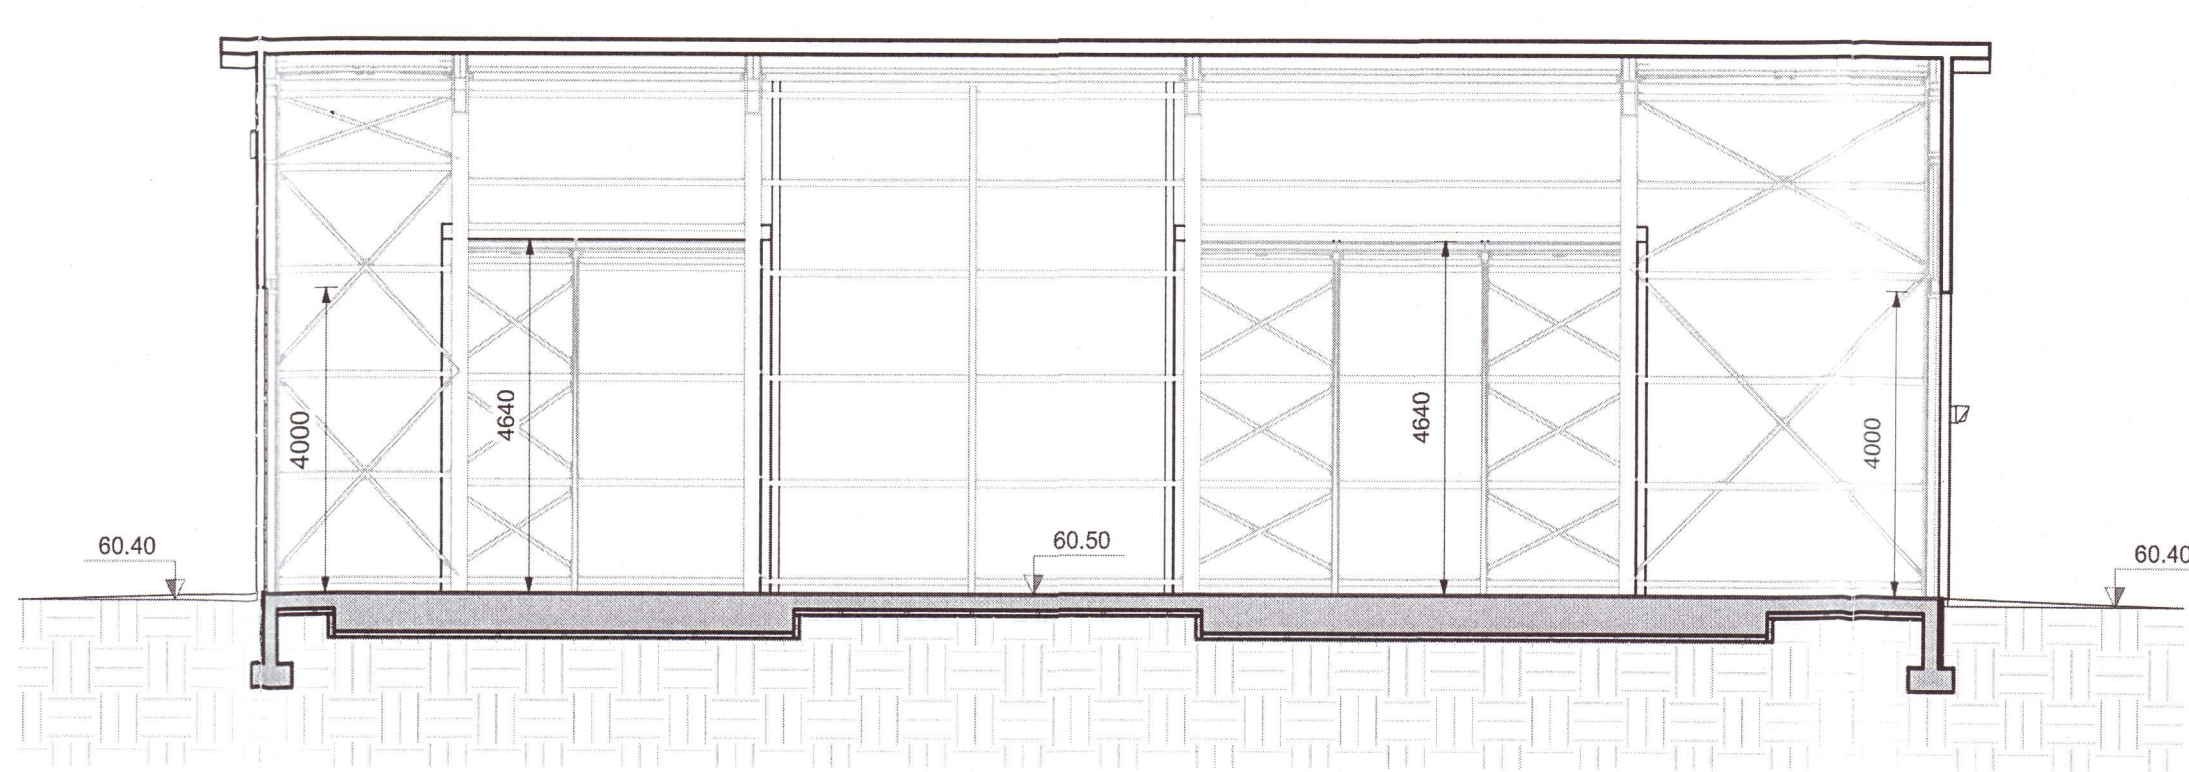

A SNID
CDR-A101 1:100

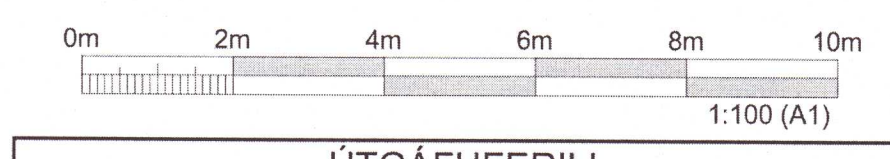

ÚTGÁFUFERILL					
ÚTG.	DAGS.	SKÝRINGAR	HANNAÐ	YFIRF.	SAMB.
01	20.10.2020	Aðaluppdráttur	AMS	SigSig	AMS
02	09.12.2020	Uppfært eftir yfirferð byggingarfulltrúa	AMS	SigSig	AMS
03	17.12.2020	Gólfkótar bygginga hækkar um 0,5 m	AMS	SigSig	AMS

DAGS. UNDIRSKRIFTAR	F.H. MANNVITS (NAFN OG KT.)
22.12.2020	<i>Andri M. Sigr. Þórn</i> ANDRI M. SIGURÐÓTTORSSON Kt. 170583-4429
DAGS. UNDIRSKRIFTAR	SAMRÁÐSMAÐUR (NAFN OG KT.)
22.12.2020	<i>Andri M. Sigr. Þórn</i> ANDRI M. SIGURÐÓTTORSSON Kt. 170583-4429

BYGGT Á AÐALUPPDRÁTTUM - DAGS.: - ÚTGÁFA:

LANDSNET
20210187

HÖNNUÐUR



MANNVIT
Urðarhvarfi 6 203 Kópavogji Sími: 422 3000 Fax: 422 3001
www.mannvit.is mannvit@mannvit.is Kt: 430572-0169

© ÖLL AFRÖG OG AFRITUN TEIKNINGAR, AD HLUÐA EÐA HELD, ER HÁÐ SKRIFLEGGU LEYFI HÖFUNDA.

HEITI VERKS
**TENGIVIRKI
LÆKJARTÚN II
851 - HELLA**

HEITI TEIKNINGAR
**AÐALUPPDRÁTTUR, ROFAHÚS MHL. 01
ÁSÝNDIR OG SNID**

FRUMÚTGÁFA	MKV.	STÆRB
20.10.2020	1:100	A1
VERKNÚMUR	VERKHLUTI	TEIKNINGANÚMUR
5.663.219	000	CDR-A102
		ÚTGÁFA
		03

TÓLVUSKRA: BIM 360/Tengivirki Lækjartún/TL-ARK-2020.rvt