
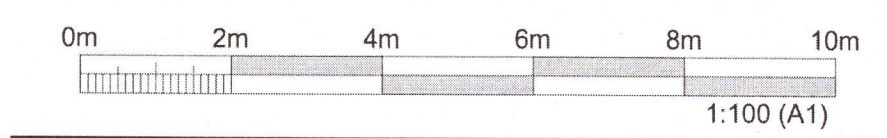
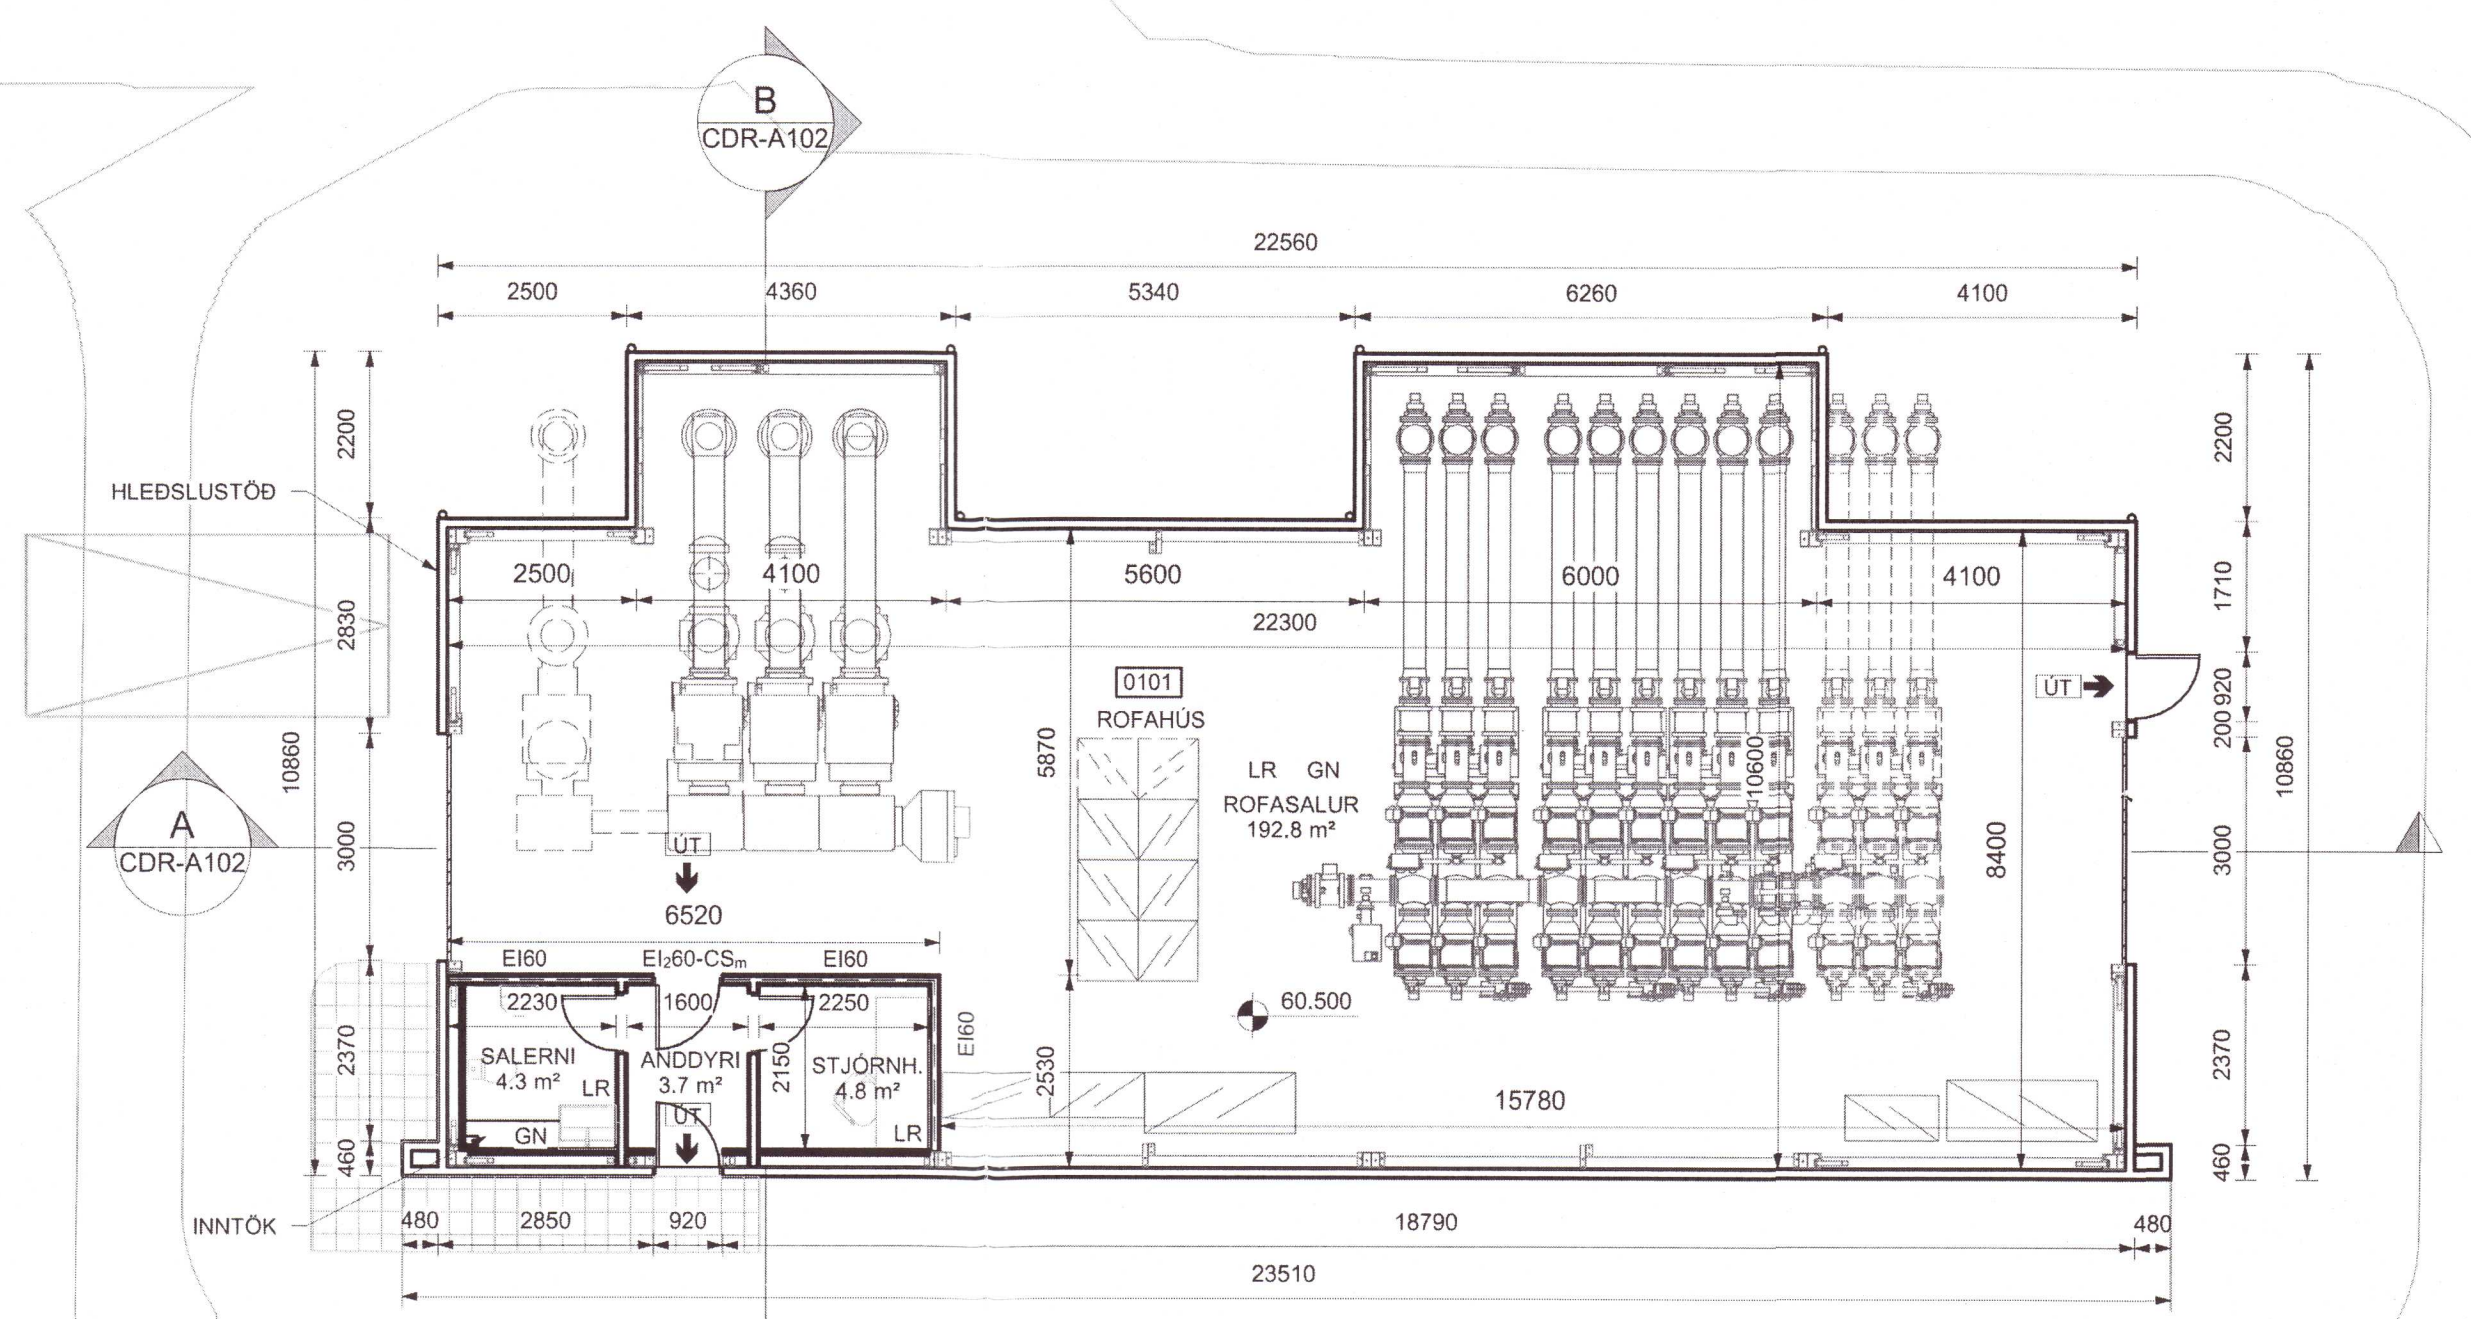
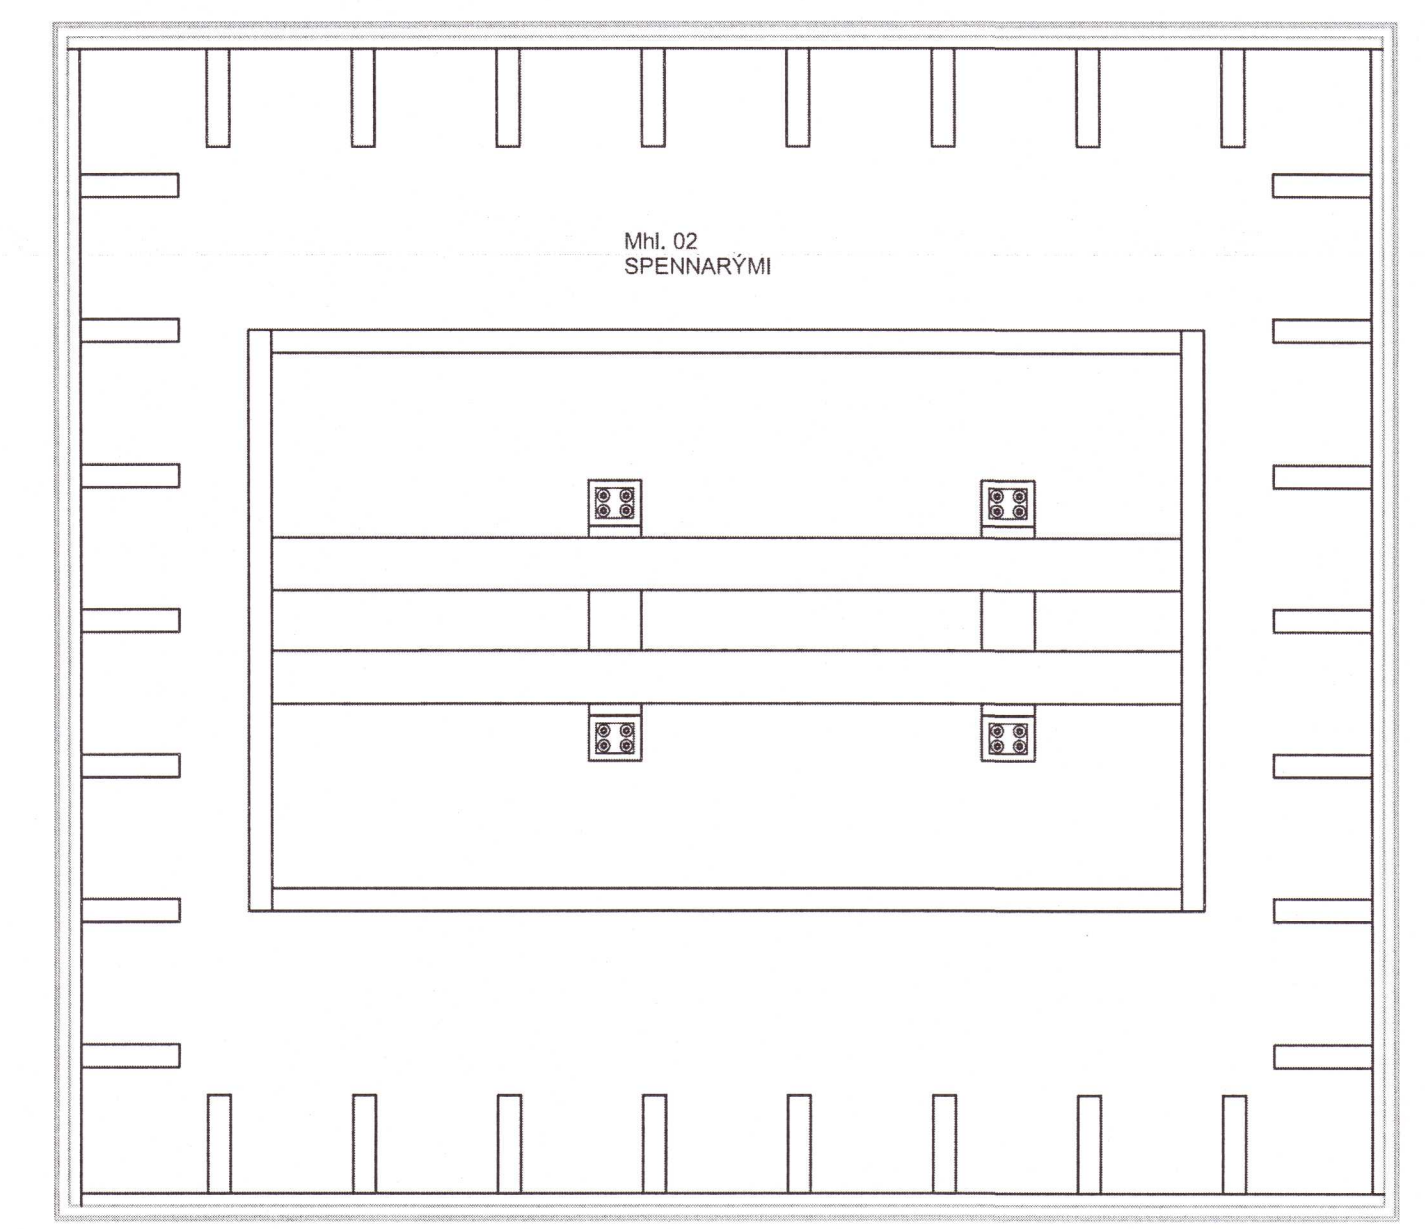


PRENTAD: 17.12.2020 13:50:40

Umhverfis- og tæknivíð Úppsveita  
**Samþykkt**  
16. des. 2020  
*Andri M. Sigurðsson*  
Byggingarráðgjafi

**SKÝRINGAR:**  
Allar málsetningar eru í mm  
Allir hæðarkótar eru í m  
Allir hæðarkótar eru í ISH2004  
Öll hnit eru í ISNET93

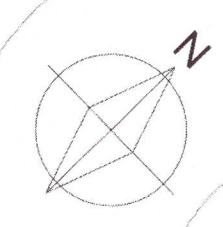

ÚTGÁFUFERILL					
ÚTG.	DAGS.	SKÝRINGAR	HANNAÐ	YFIRF.	SAMÞ.
01	20.10.2020	Adaluppdráttur	AMS	SigSig	AMS
02	09.12.2020	Uppfært eftir yfirferð byggingarfulltrúa	AMS	SigSig	AMS
03	17.12.2020	Gólfkótar bygginga hækkuðir um 0,5 m	AMS	SigSig	AMS

DAGS. UNDIRSKRIFTAR	F.H. MANNVITS (NAFN OG KT.)
22.12.2020	<i>Andri M. Sigurðsson</i> Kt. 170583-4429
DAGS. UNDIRSKRIFTAR	SAMRÆMINGARÁRÁÐGJAFUR / HÖNNUNARSTJÓRI (NAFN OG KT.)
22.12.2020	<i>Andri M. Sigurðsson</i> Kt. 170583-4429

BYGGT Á ADALUPPDRATTUM - DAGS: - ÚTGÁFA:

**LANDSNET**  
20210188

**MANNVIT**  
 Úrðarhvarfi 6 203 Kópavogi Sími: 422 3000 Fax: 422 3001  
 www.mannvit.is mannvit@mannvit.is Kt: 430572-0169  
 © ÖLL AFRÖT OG AFRITUN TEKNINGAR, AD HLUTA EDA HEILD, ER HÁÐ SKRIFLEGU LEYFI HÖFUNDA.

HEITI VERKS  
**TENGIVIRKI  
LÆKJARTÚN II  
851 - HELLA**

HEITI TEKNINGAR  
**ADALUPPDRATTUR, ROFAHÚS MHL 01  
GRUNNMYND**

FRUMÚTGÁFA	20.10.2020	MKV.	1:100	STÆRD	A1
VERKNUMER	5.663.219	VERKHLUTI	000	TEKNINGANUMER	CDR-A101
				ÚTGÁFA	03

TÖLUSKÝRÁ: BM 380/Tengivirki Lækjartún/TVL-AR-2020.v4