

A

B

C

D

E

F

G

H

A

B

C


D

E


F

G

H

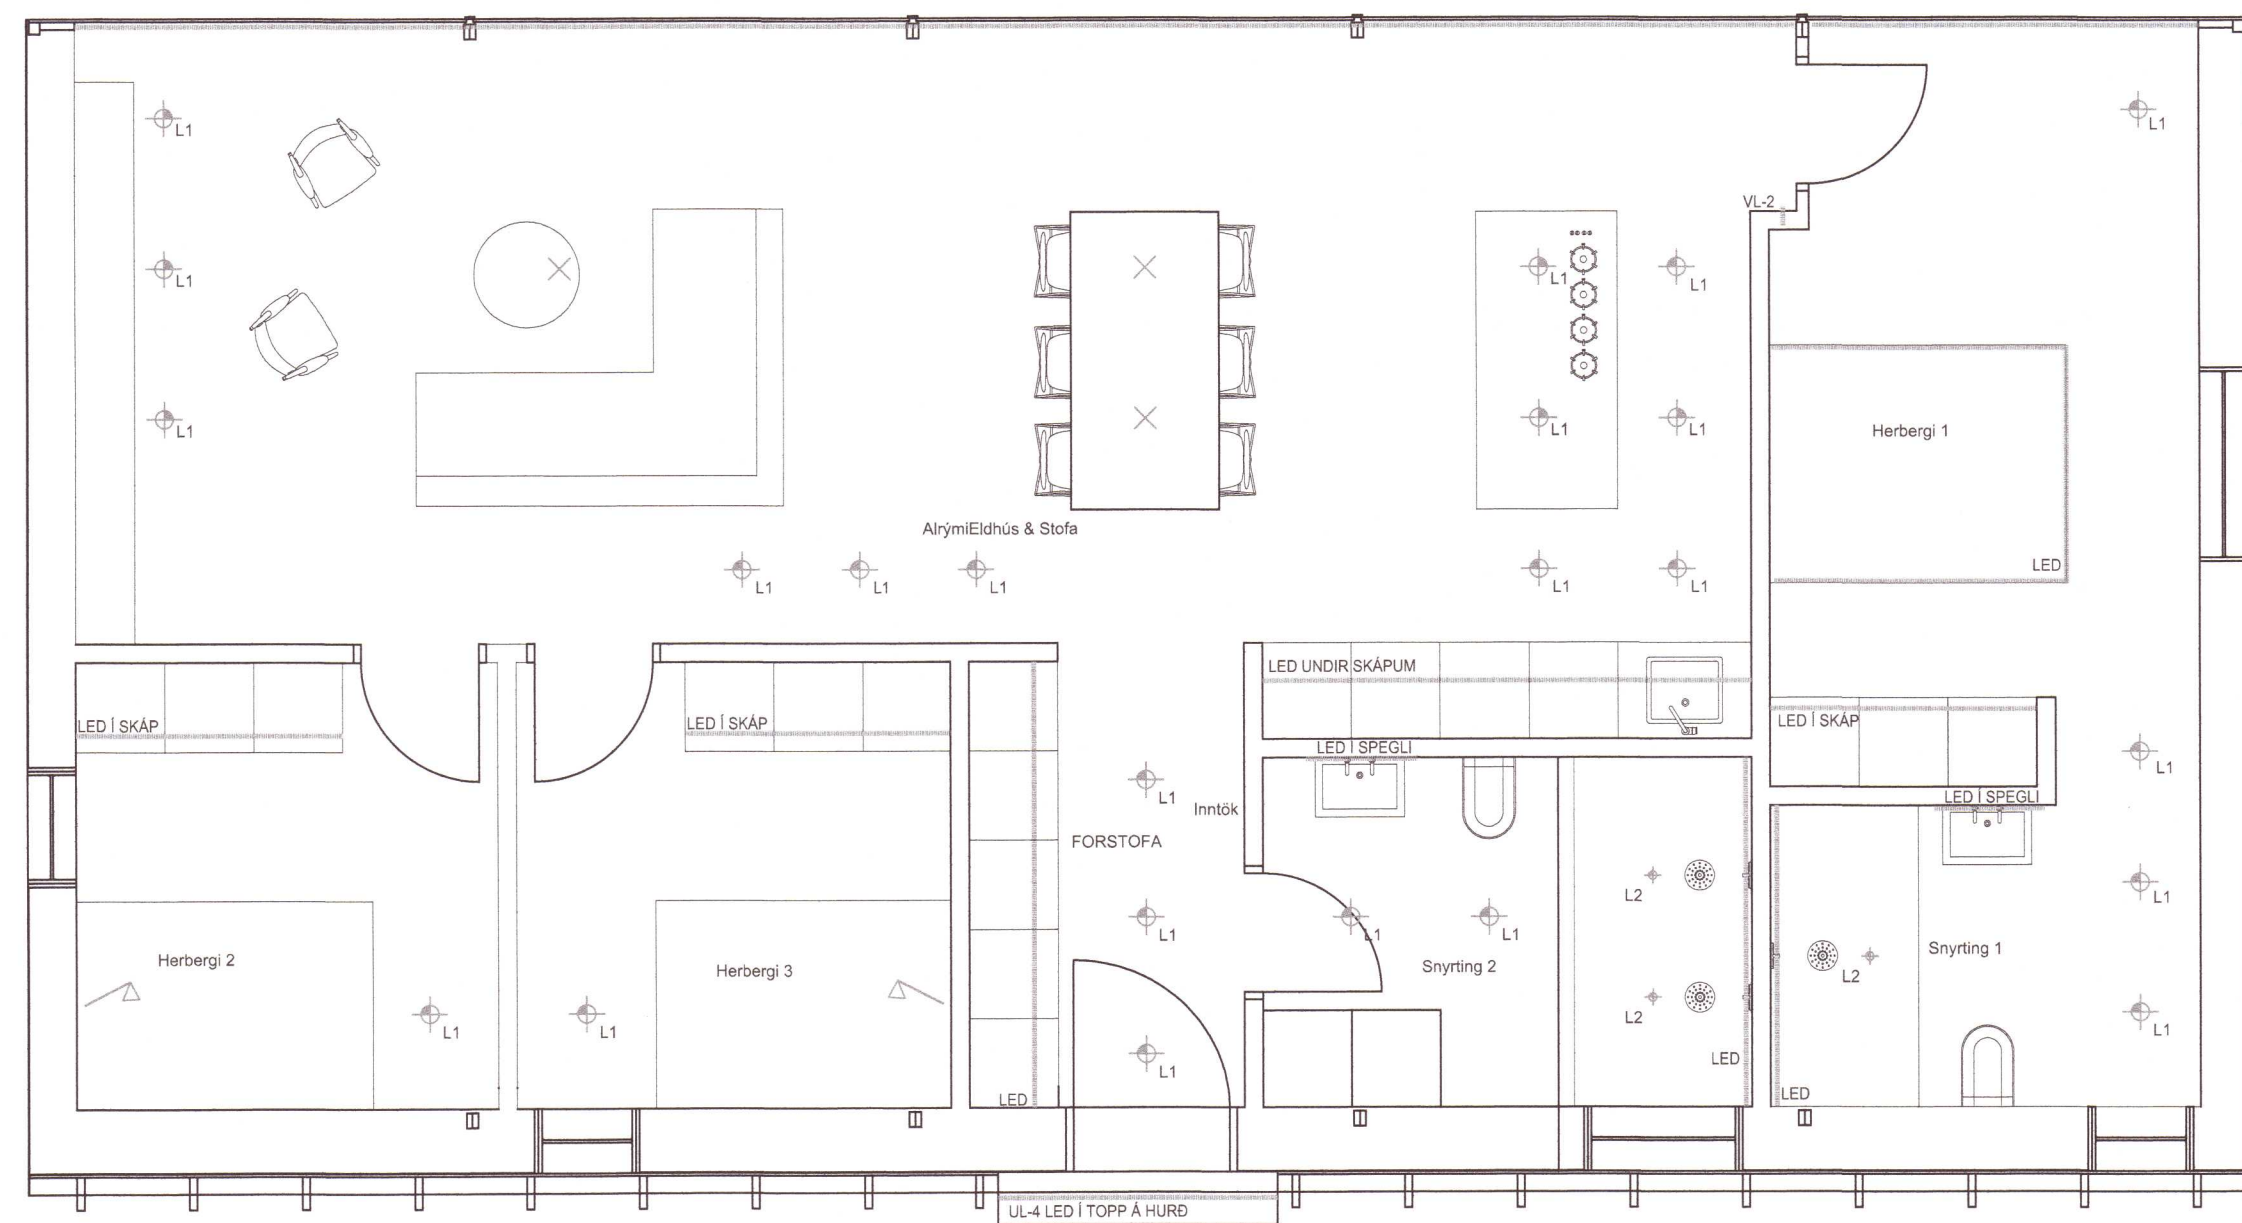


GRUNNMYND

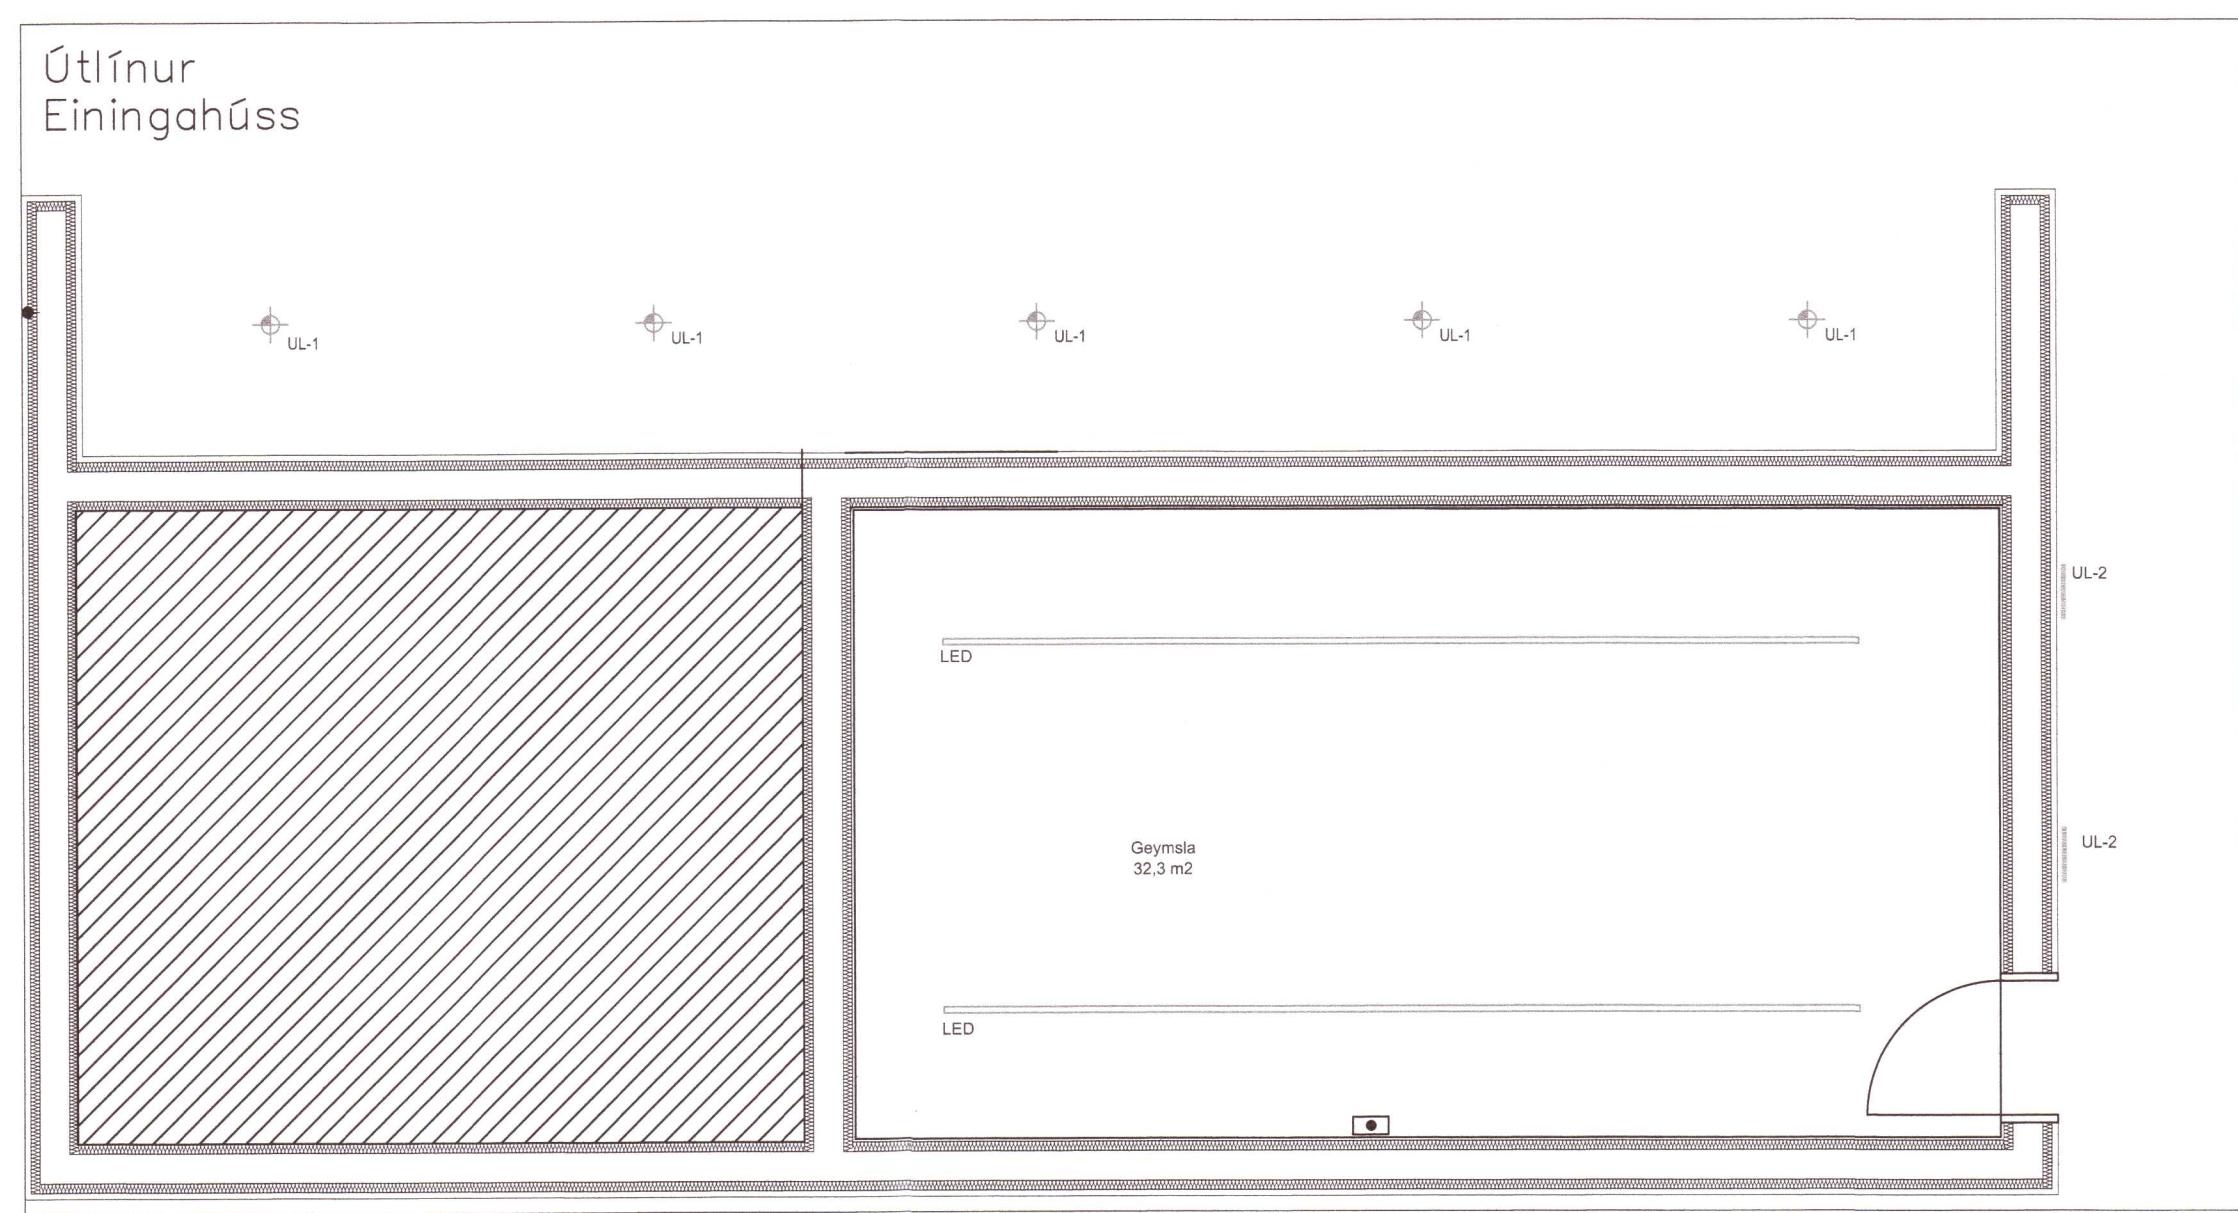

STEYPTUR GRUNNUR

SKURÐUR A

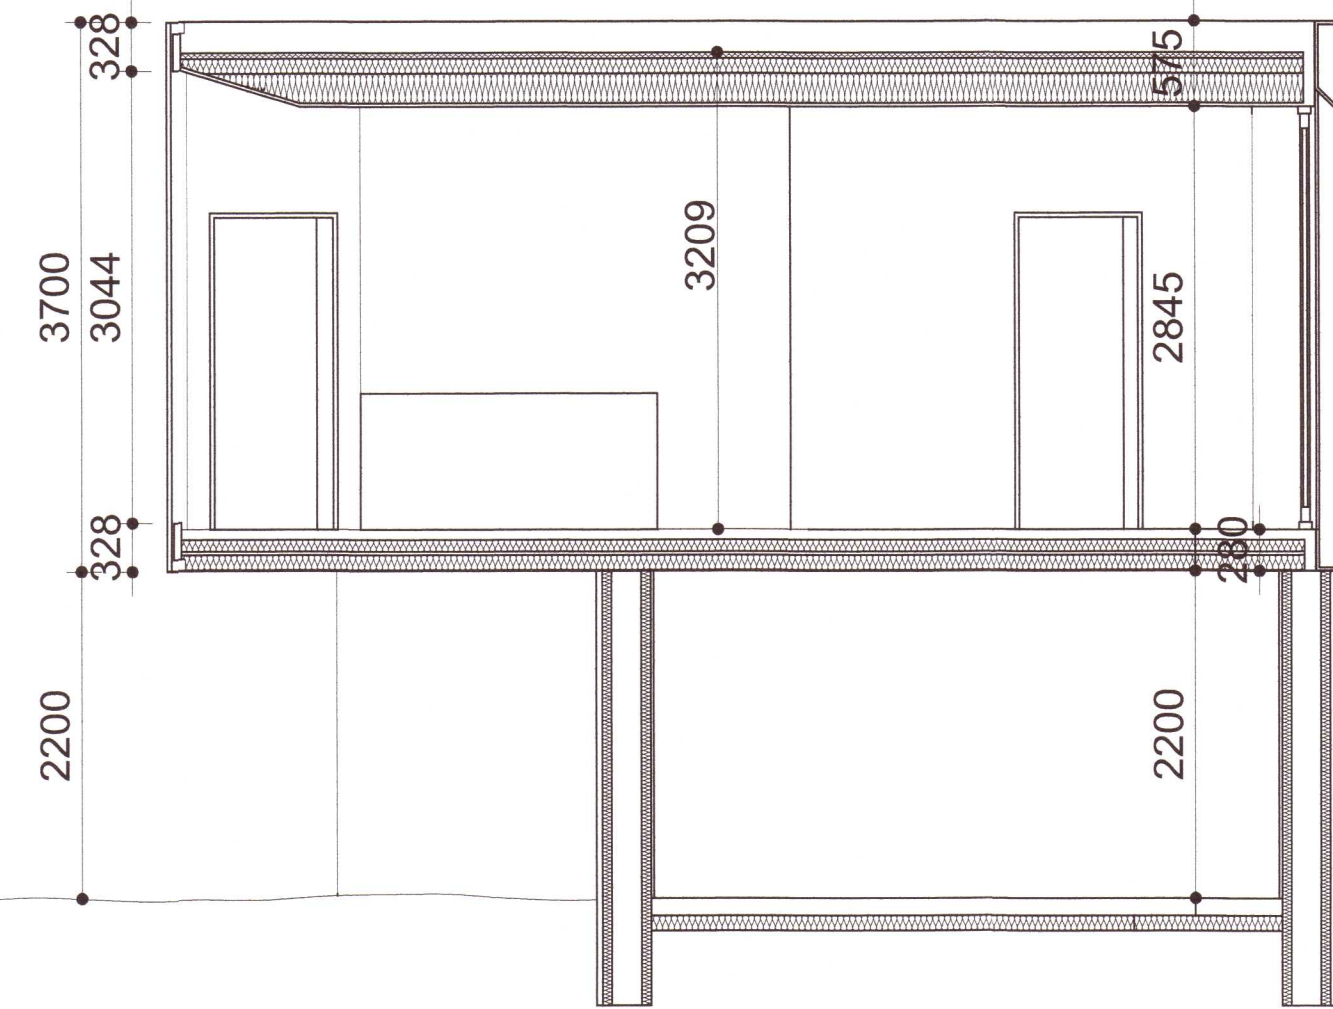

Umhverfis- og Tæknisvið Uppsveita
Yfirfarið
 - 5 JAN 2021
S. L. Jón
 F.L. Byggingarfulltrúi

SKÝRINGAR

M.V.M.
 MANNVIRKJAMEISTARINN EHF.
 Yfirfarið 11/12 2020
 Hönnunarsjóni Stefán P. Ingólfsson 010251-4389

"Í samræmi við samþykkt aðaluppdrætti"

Hönnunarsjóni 20210079

LX TEIKNISTOFA
 Skipholt 37, 105 Reykjavík, IS
 + (354) 598 8388
 www.lux.is
LUMEX
 HÉLGI KR. EIRIKSSON KT. 110156-2789

Hönnun: HKE
 Teiknað: GPP
 Yfirfarið: HKE

Verkefni:
 KÍDJABERG 82, GRÍMSNESI

Dags.: 07.10.2020
 Mík.: 1:50
 Tölvuhelti: GRKÍDJABERG82

Verkluti: GRUNNMYND
 LAMPAPLAN

Teikning blað:
LX-RAF-01